

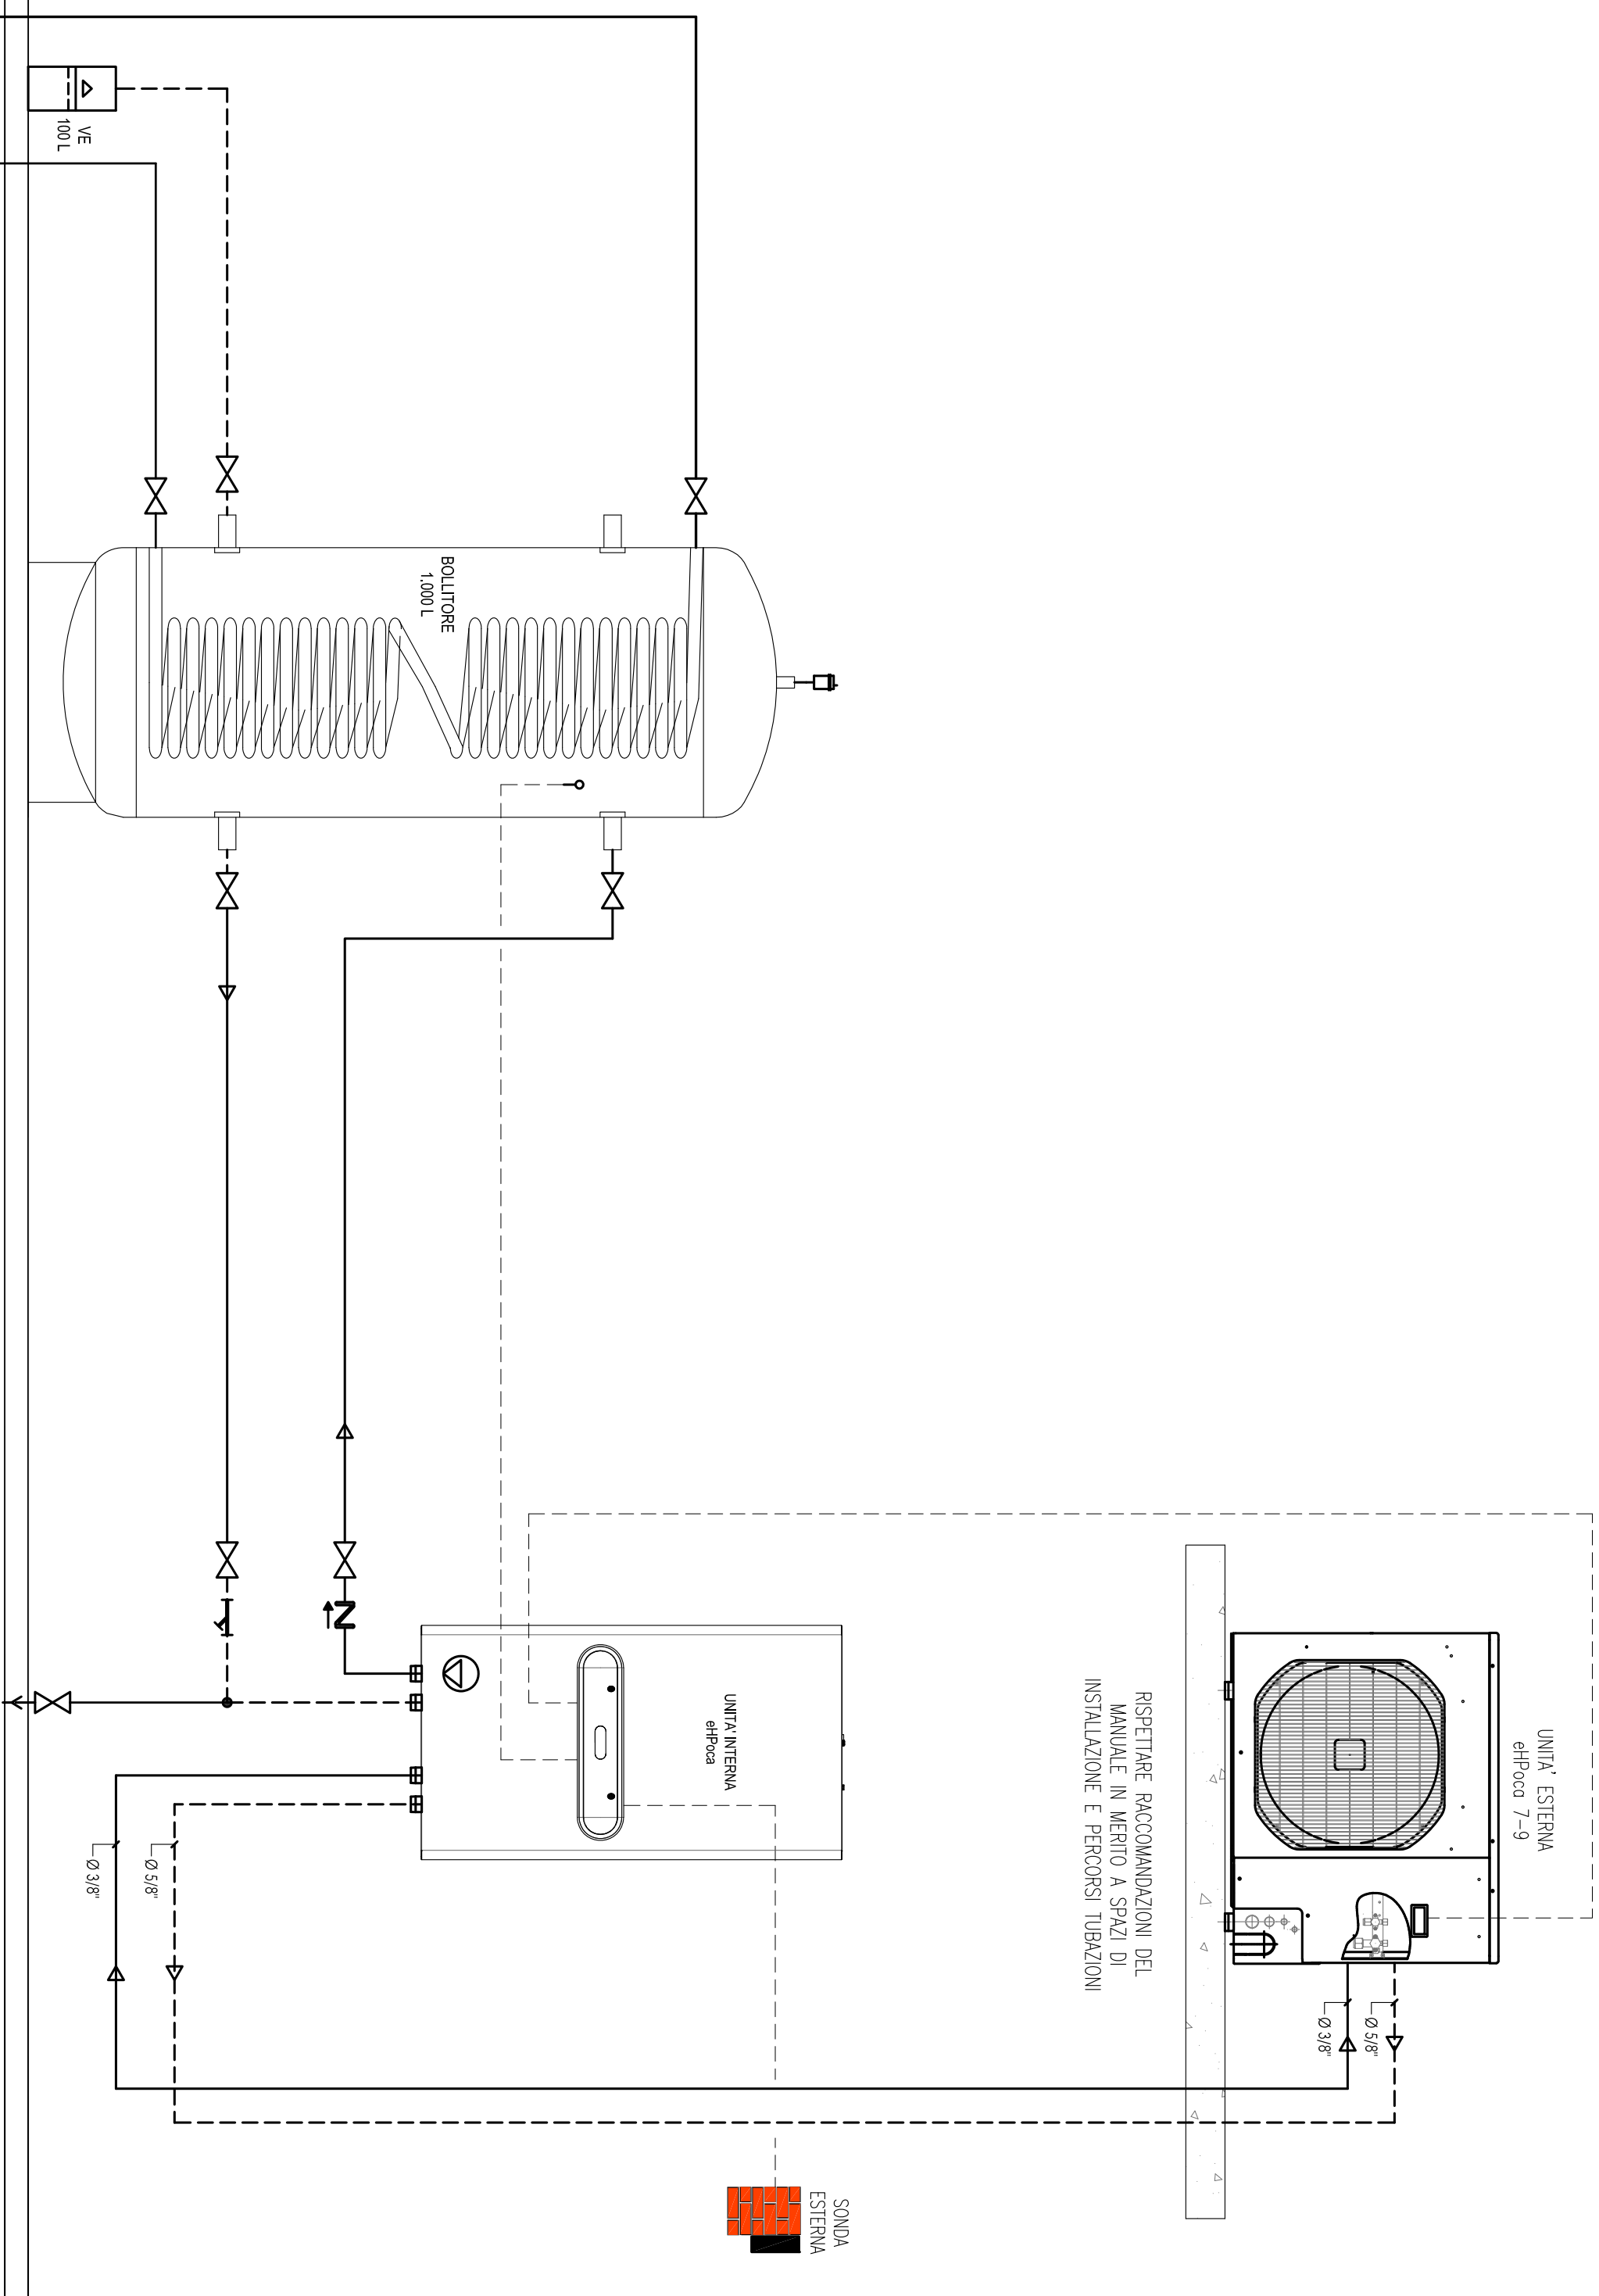


LEGENDA GENERALE

LEGENDA GENERALE			
SIMBOLO	SIGNIFICATO	SIMBOLO	SIGNIFICATO
——	TUBAZIONE: SINGOLO GENERALE O TUBAZIONE DI MANDATA		VALVOLA DI MANIFRA: E BILANCIAMENTO
---	TUBAZIONE DI RITORNO		VALVOLA A 3 VIE (SIMBOLO GENERALE)
—G—	TUBAZIONE GAS		VALVOLA DI NON RITORNO (LA FRECCE INDICA IL SENSO DEL FLUSSO)
	TUBAZIONE DI MANDATA CIRCUITO ACQUA CALDA		COMANDO AUTOMATICO (SIMBOLO GENERALE)
	TUBAZIONE DI RITORNO CIRCUITO ACQUA CALDA		VALVOLA DI SGRICENZA
	VALVOLA DI SERVO AUTOMATICO		SCARICO, STATO E VALVOLA DI SCARICO
	QUINTO ELASTICO COMPENSATORE DI QUADAZIONI		PROZETTO PERA TERMOMETRO
	POMPA PER ACQUA		SONDA DI TEMPERATURA, TEMPERMETRO E TERMOSTATO
	FILTRO A Y, RACCOLTORE DI IMPIRIA		RELEVATORE DI PORTATA E FLUSSOSTATO
	DISCONNETTORE IDRAULICO		SONDA DI PRESSIONE E PRESSOSTATO
	GRUPPO DI CARICAMENTO CON ROUTTORE DI PRESSIONE		APPARECCHIO INDICATORE (A LETTERA GRECA)
	VALVOLA A 2 VIE (SIMBOLO GENERALE)		RADIATORE
			VENTILCOMETTORE

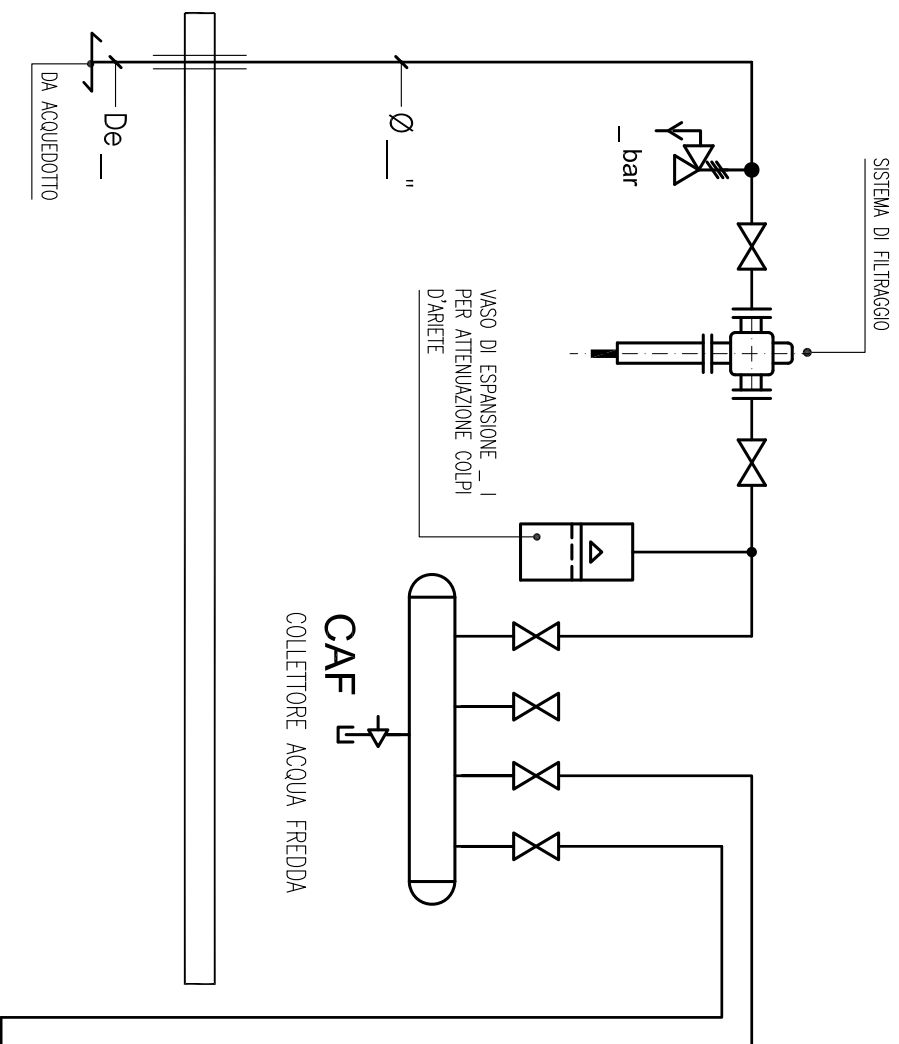

TUBAZIONI FRIGO IN RAME
PROVISTE DI ADEGUATO ISOLANTE
CON BARRIERA ANTICONDENSA

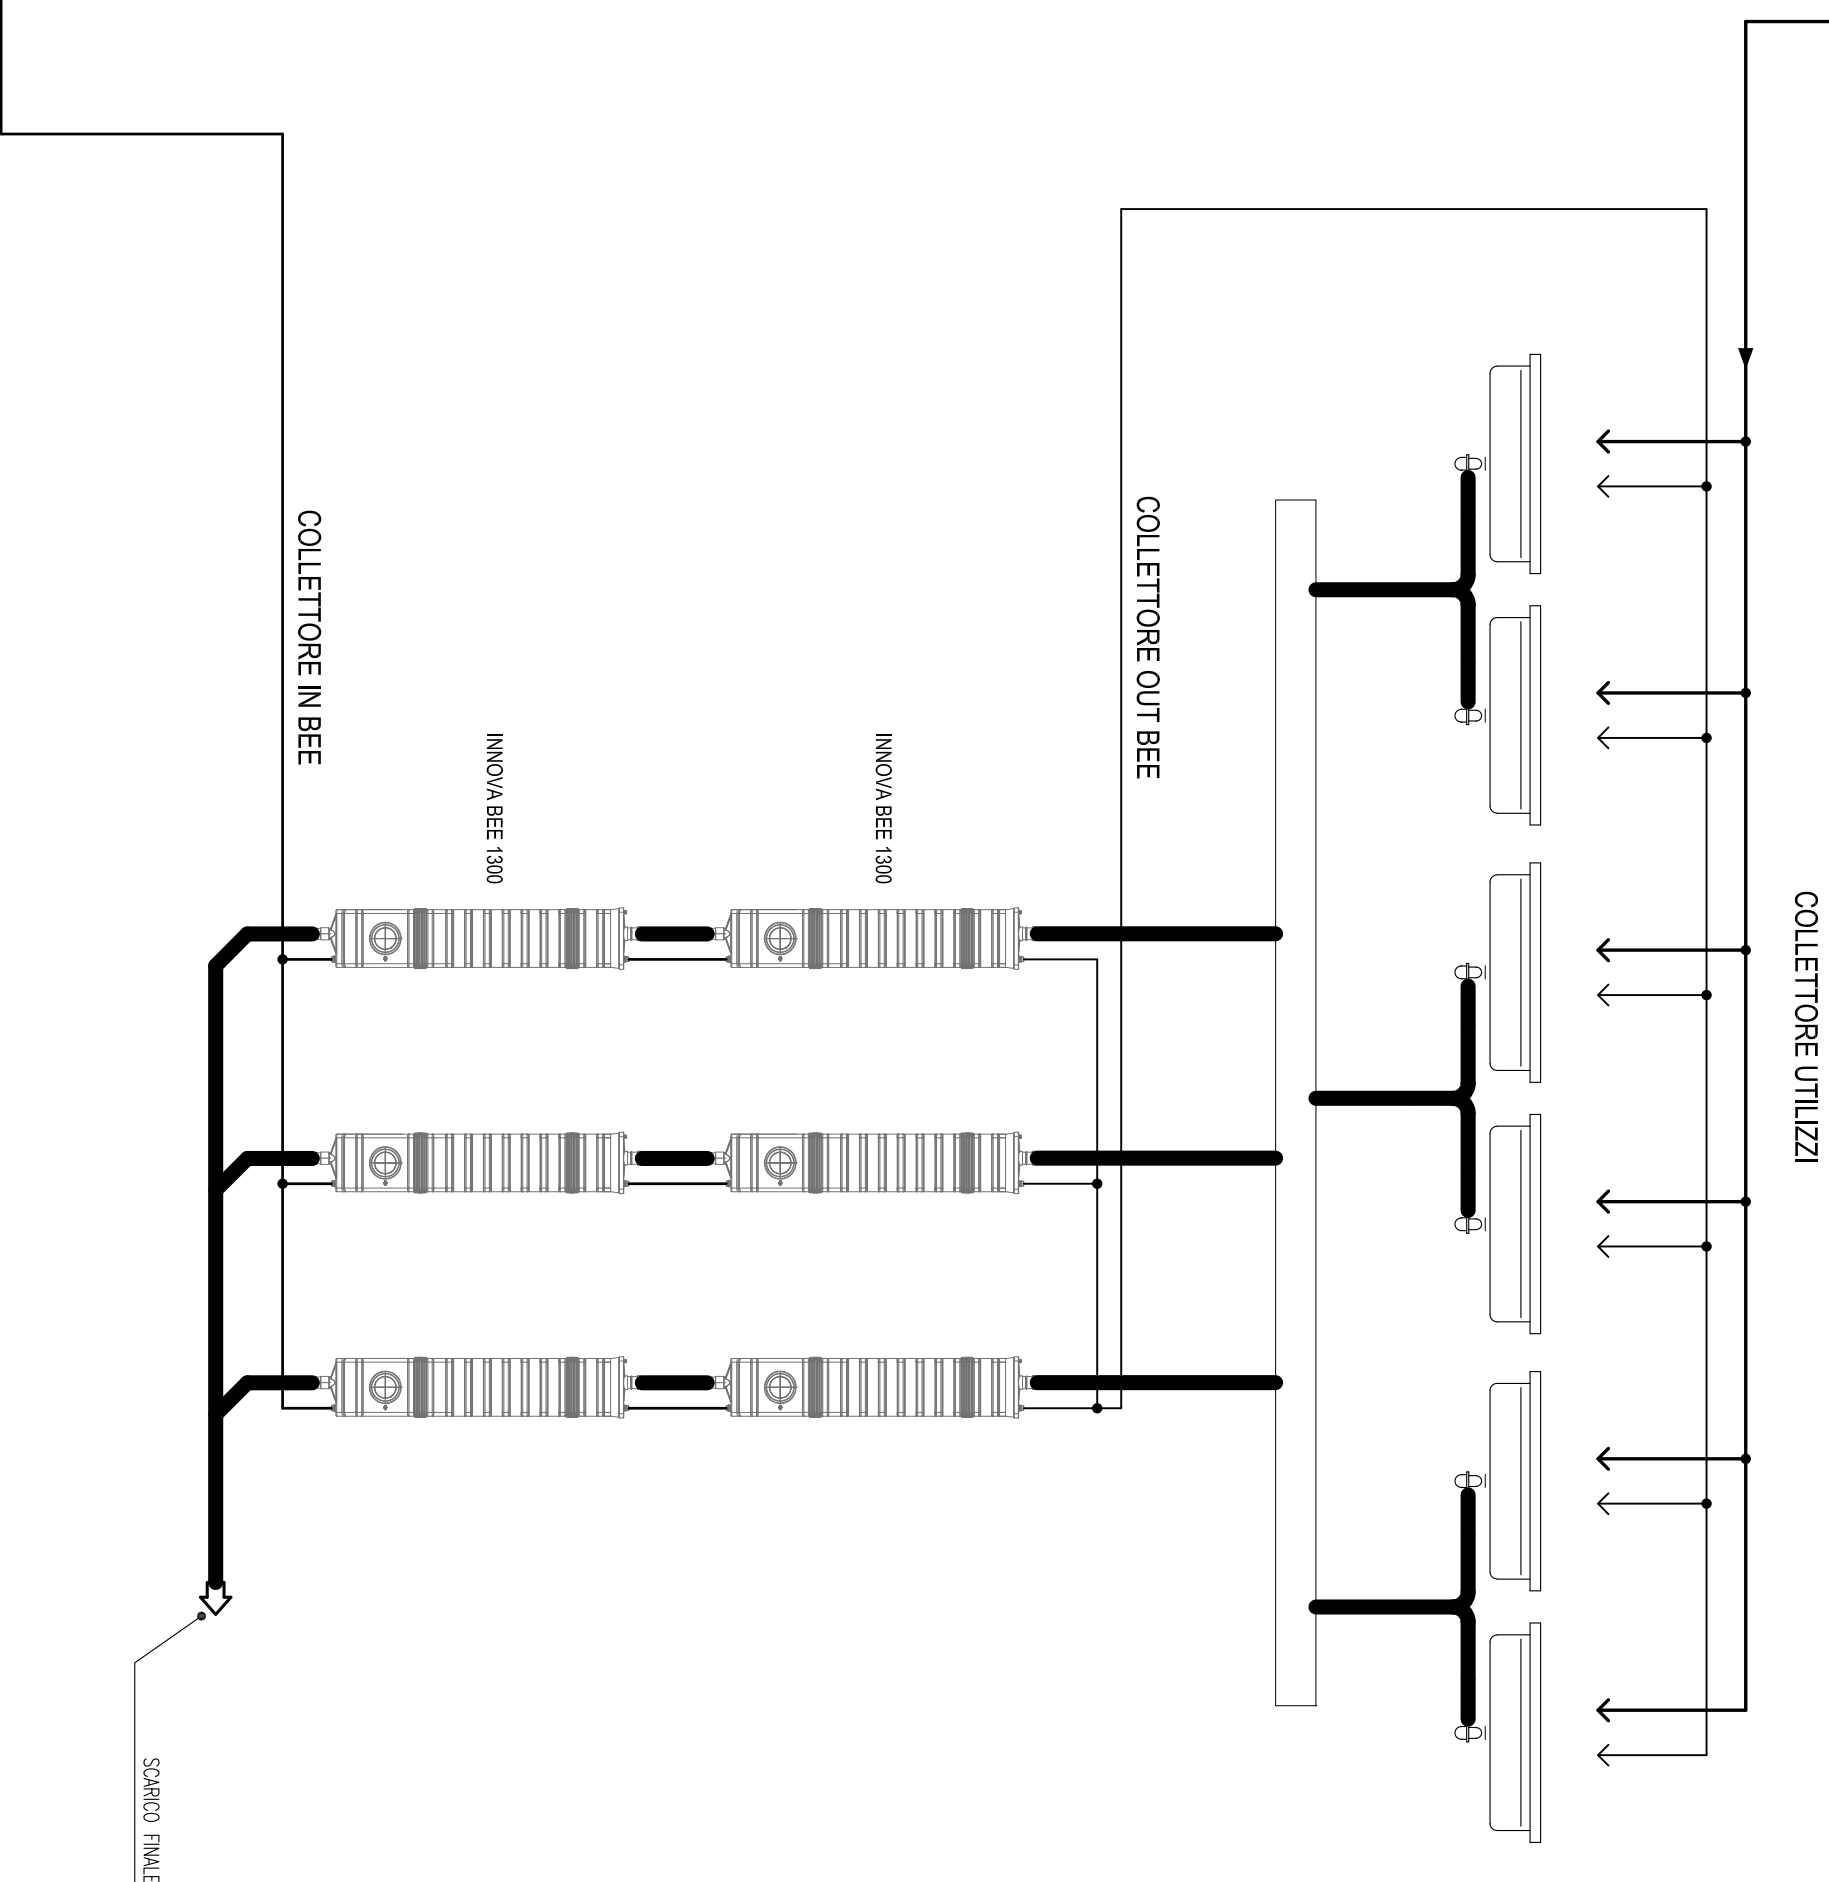

NOTE GENERALI

1. _____
 2. _____
 3. _____
 4. DISCONNECTOR: DISALLOCO _____
 5. _____
 6. _____

NOTE GENERALI

- | NOTE GENERALI | |
|---------------|--|
| A) | |
| B) | |
| C) | |
| D) | |
| E) | |
| F) | |
| G) | |
| | |

II committente/Customer

Indirizzo cantiere (se diverso)/Site (if different)



Innova S.r.l.
Via I Maggio 8, Zona Industriale - 38089 Storo (TN) - Italy
Tel.: +39 0465 670104 - Fax: +39 0465 674965
www.innovaenergy.com - info@innovaenergy.com
P. IVA: 01827470228

P. No: 01827470228

Appaltatore/Contractor

Codice commesso/Purchase

IMPIANTO DI UTILIZZO IDRICO-SANITARIO COLLETTIVO

part

SISTEMA DI RECUPERO CALORE

Supervisione/Supervisc

SCHEMA FUNZIONALE IMPIANTO

11/08/09

Rev. 00

Ref.	Unit/Date	Director/Description	Control /Comments
00	23/07/2016		Section 14

Drawings	01	Drawings	01
Measurements or expressed in:	mm ☐ cm ☐	Measurements or expressed in:	mm ☐ cm ☐
Scale of drawing	/	Scale of drawing	/
P101 scale	1:50	P101 scale	1:50
File	BEE_imp_Collectivo_2_Rev00.dwg	File	BEE_imp_Collectivo_2_Rev00.dwg

Formato
—
Size