


LEGENDA		
SIMBOLO	SIGNIFICATO	SIMBOLO
	COMANDO AUTOMATICO (SIMBOLO GRAFICO GENERALE)	
	VALVOLE A 2 VIE MOTORIZZATA	
	VALVOLE DI SICUREZZA	
	SCARICO, SFARFO E VALVOLE DI SCARICO	
	PRESA DI PRESSIONE	
	POZZETTO PER LA TEMPERATURA	
	SONDA DI TEMPERATURA, TERMOMETRO E TERMOSTATO	
	RILEVATORE DI PORTATA E FLUSSOSTATO	
	SONDA DI PRESSIONE E PRESSOSTATO	
	SONDA DI LIVELLO	
	APPARECCHIO INDICATORE (A LETTURA DIRETTA)	
	RADIATORE	
	VENTILCONNETTORE	
	PANNELLO RADIANTE ANNEGGIO NELLA STRUTTURAZIONE	

TABELLA SPESSORI ISOLANTE PER TUBAZIONI					
CONO. TERMICA UTILE X (W/mK)	DIAMETRO ESTERNO DELLA TUBAZIONE (mm)				
	<20	20÷39	40÷59	60÷79	80÷99
0,030	13	19	26	33	37
0,032	14	21	29	36	40
0,034	15	23	31	39	44
0,036	17	25	34	43	47
0,038	18	28	37	46	51
0,040	20	30	40	50	55
0,042	22	32	43	54	59
0,044	24	35	46	58	63
0,046	26	38	50	62	68
0,048	28	41	54	66	72
0,050	30	44	58	71	77

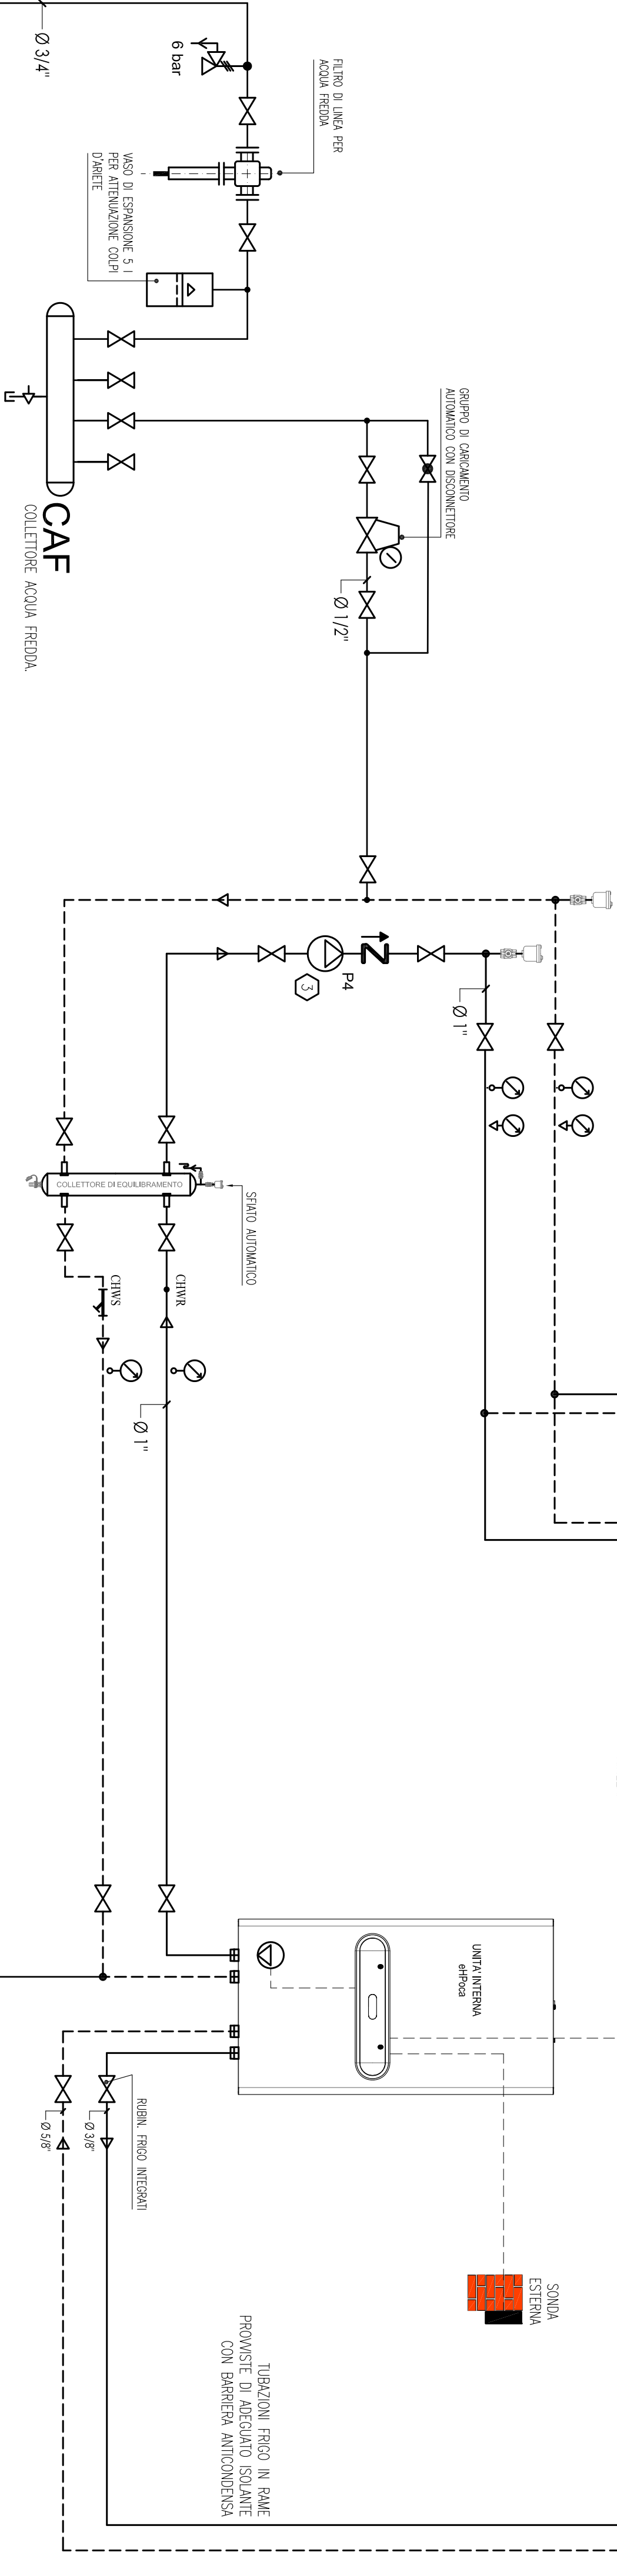

NOTE GENERALI	
1	RISPETTARE I COEFFICIENTI CORRETTIVI COME INDICATO AL D.P.R. 412/93.
2	I COLLETTORI DI DISTRIBUZIONE DELL'IMPIANTO A PAVIMENTO E DEI FANCOILS SARANNO DOTATI DI TESTINE ELETTROTERMICHE COMANDATE DAI TERMOSTATI AMBIENTE. CON IL FC DI APERUORA DELLA PRIMA TESTINA COMANDATA VERRO' AVVIATA LA POMPA P4.
3	L'ULTIMA TESTINA CHE SI CHIUDE COMANDERAN' LA FERMATA DELLA POMPA DI CIRCOLAZIONE P4.
4	LA POMPA DI CIRCOLAZIONE DONDERA' AVERE PORTATA NOMINALE PARI A 1.500 L/h E PREVALENZA UTILE 40 MPa A "CENTRO CURVA".
5	DA IMPOSTARE CON FUNZIONAMENTO IN PREVALENZA COSTANTE.

Il committente/Customer	
Indirizzo cantiere (se diverso)/Site (if different)	
Codice commessa/Invoice	

innova
something new in the air

Innova S.r.l.
Frazione Strada 16 - 38065 Pieve di Bono (TN) - Italy
Tel.: +39 0465 670104 - Fax: +39 0465 674965
www.innovaenergie.com - info@innovaenergie.com
P.I. 045810022

Appaltatore/Contractor

Subappaltatore/Subcontractor

Progetto/Project	Schema di connessione UNITA' INNOVA ENERGIE	Supervisione/Supervisor
Fonte del progetto/Project part	POMPA DI CALORE eHPoco SENZA PRODUZIONE ACS TAGLIE 7-9	Tavola n°/Draw #
Riferimento/Reference	SCHEMA FUNZIONALE IMPIANTO	Rev. 00
Rev. Data/Date	Descrizione/Description	Completato/Completed
01 11/03/2015	Emissione	Scadenza/Deadline

Disegni	La misura sono espresse in:	Scala di disegno	Scala di stampa	File	Formato	Data
01	mm □ cm □	1:50	1:50	eHPoco_1.MW ACS_Sep_Rev00.dwg	A3	11/03/2015
Disegnato	Verificato	Disegnato	Disegnato	File	Formato	Data