


[illegible]

| SPESORE ISOLAMENTO TERMICO ED ANTICONDENSZA DELLE TUBAZIONI<br>con isolante avente lambda = 0,040 w/mK a 4°C |                     |                                |      |             |                 |             |      |  |
|---|---------------------|--------------------------------|------|-------------|-----------------|-------------|------|-------------------------------------------------------------------------------------|
| CAMPO D'APPLICAZIONE<br>ALL B - D.P.R. 412/83                                                                | SPESORE<br>COIBENTE | DIAETRO ø<br><br>DIAETRO (mm)  | 3/8" | 1/2" - 1"   | 1 1/4" - 1 1/2" | 2" - 2 1/2" | 3"   | oltre 3"                                                                            |
|   |                     |                                | 17,2 | 21,3 - 33,7 | 42,2 - 48,3     | 60,3 - 76,1 | 88,9 | oltre 88,9                                                                          |
| A   | 100 %               | Cole Locali, Tubazioni esterne | 20   | 30          | 40              | 50          | 55   | 60                                                                                  |
| B   | 50 %                | Pareti perimetrali             | 10   | 15          | 20              | 20          | 30   | 25                                                                                  |
| C   | 30 %                | Strutture interne              | 6    | 10          | 13              | 15          | 18   | 20                                                                                  |
| ANTICONDENSZA                                                                                                |                     | Tubi di acqua fredda sanitaria | 9    | 9           | 9               | 9           | 12   | 12                                                                                  |

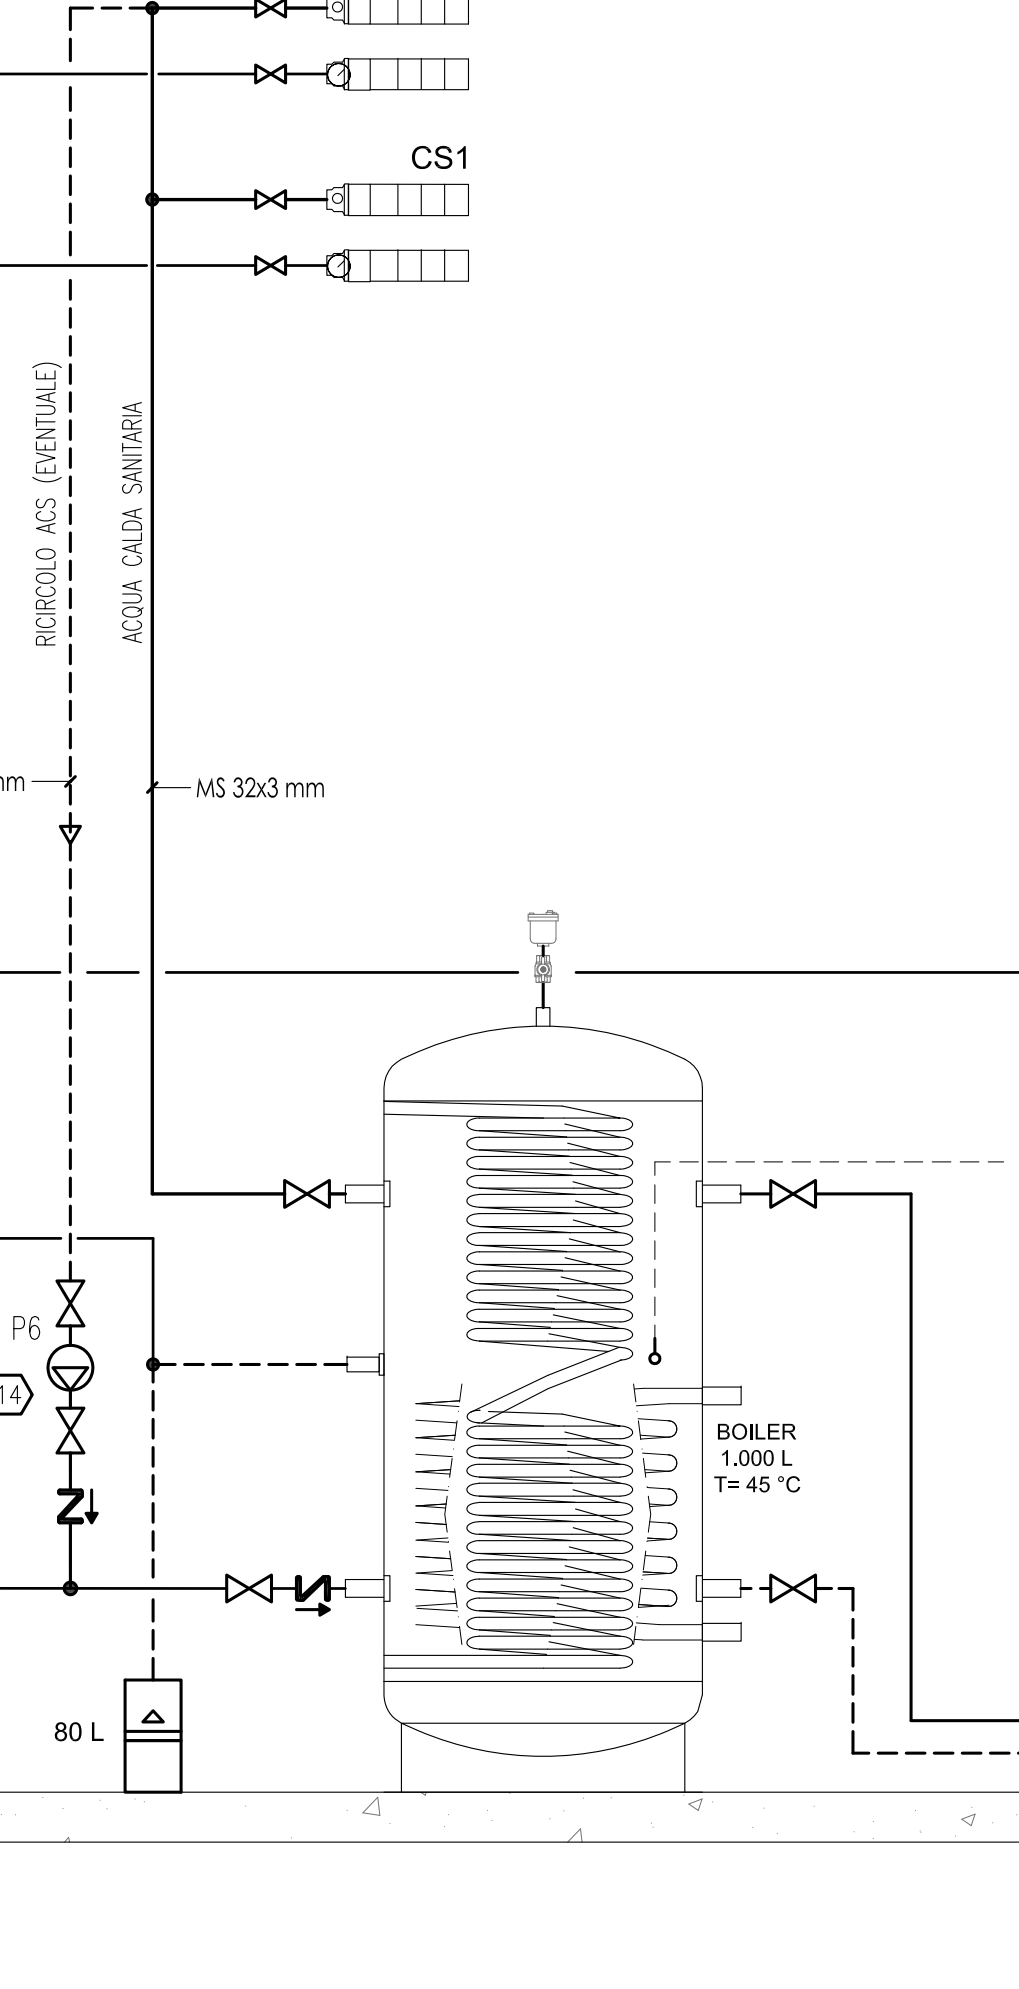

|                                                     |
|-----------------------------------------------------|
| il committente/customer                             |
| indirizzo cantiere (se diverso)/Site (if different) |

|  <div style="display: inline-block; vertical-align: middle;"> <h1 style="margin: 0;">innova</h1> <p style="margin: 0;">renewing energies</p> </div>   |                                           | Codice commessa/Purchase<br><br><br><br>   |                                           |   
|---|-------------------------------------------|---|-------------------------------------------|---|-----------------------------------------|---|-----------------------------------------|-----------------------------|-------------|--|--|--|--|--|--|--|--|--|--|--|--|--|--|--|--|--|--|--|--|---|
| <b>Innova S.r.l.</b><br>Via I Maggio 8, Zona Industriale - 38089 Storo (TN) - Italy<br>Tel.: +39 0465 670104 - Fax: +39 0465 674965<br><a href="http://www.innovaenergy.com">www.innovaenergy.com</a> - <a href="mailto:info@innovaenergy.com">info@innovaenergy.com</a><br>P. Iva: 01827470238   |                                           |   
| Progetto/Project<br><br><div style="text-align: center; font-weight: bold; font-size: 1.2em;">           SCHEMI TIPICI DI CONNESSIONE<br/>           UNITA' INNOVA ENERGIE         </div>   |                                           | Appaltatore/Contractor<br><br><br><br>   |                                           |   
| Parte del progetto/Project part<br><br><div style="text-align: center; font-weight: bold; font-size: 1.2em;">           POMPE DI CALORE EHPOCA IN CASCATA<br/>           CON PRODUZIONE ACS E SERBATOIO INERZIALE IMPIANTO         </div>   |                                           | Subappaltatore/Subcontractor<br><br><br><br>                                                                                                  |                                           |   
| Riferimento/Reference<br><br><div style="text-align: center; font-weight: bold; font-size: 1.2em;">           SCHEMA FUNZIONALE IMPIANTO         </div>   |                                           | Titolo n°/Pag. #<br><div style="text-align: center; font-size: 2em; font-weight: bold; margin-top: 20px;">             D61-1           </div> |                                           |   
| <table border="1" style="width: 100%; border-collapse: collapse;"> <thead> <tr> <th style="width: 10%;">Anno</th> <th style="width: 10%;">Data/Emissione</th> <th style="width: 60%;">Descrizione/Description</th> <th style="width: 20%;">Controllato/Controlled</th> </tr> </thead> <tbody> <tr> <td>2013</td> <td>26/04/2013</td> <td>Emissione</td> <td style="text-align: center;">Sezione III</td> </tr> <tr><td> </td><td> </td><td> </td><td> </td></tr> <tr><td> </td><td> </td><td> </td><td> </td></tr> <tr><td> </td><td> </td><td> </td><td> </td></tr> <tr><td> </td><td> </td><td> </td><td> </td></tr> <tr><td> </td><td> </td><td> </td><td> </td></tr> </tbody> </table> |                                           | Anno   | Data/Emissione                            | Descrizione/Description   | Controllato/Controlled                  | 2013   | 26/04/2013                              | Emissione                   | Sezione III |  |  |  |  |  |  |  |  |  |  |  |  |  |  |  |  |  |  |  |  | Revisione/Revision<br><br><div style="text-align: center; font-size: 1.5em; font-weight: bold; margin-top: 20px;">             Rev. 00           </div> |
| Anno   | Data/Emissione                            | Descrizione/Description   | Controllato/Controlled                    |   |                                         
| 2013   | 26/04/2013                                | Emissione   | Sezione III                               |   |                                         
|   |                                           
| <table border="1" style="width: 100%; border-collapse: collapse;"> <tr> <td style="width: 25%; font-size: 0.8em;">           Sezioni<br/>           01<br/>           Disegnato         </td> <td style="width: 25%; font-size: 0.8em;">           Tra misure sono espresse in:<br/>           mm ● cm □         </td> <td style="width: 25%; font-size: 0.8em;">           Foglio di disegno<br/>           Numero foglio         </td> <td style="width: 25%; font-size: 0.8em;">           Stato di stampa<br/>           1:50<br/>           Foglio unico         </td> </tr> </table>                                                                                                 |                                           | Sezioni<br>01<br>Disegnato   | Tra misure sono espresse in:<br>mm ● cm □ | Foglio di disegno<br>Numero foglio   | Stato di stampa<br>1:50<br>Foglio unico | <table border="1" style="width: 100%; border-collapse: collapse;"> <tr> <td style="width: 50%; font-size: 0.8em;">           File<br/>           ehPoca_3_D_ACS_Rev00.dwg<br/>           rlv         </td> <td style="width: 50%; font-size: 0.8em;">           Formato<br/>           1280x594<br/>           size         </td> </tr> </table> | File<br>ehPoca_3_D_ACS_Rev00.dwg<br>rlv | Formato<br>1280x594<br>size |             |  |  |  |  |  |  |  |  |  |  |  |  |  |  |  |  |  |  |  |  |   |
| Sezioni<br>01<br>Disegnato   | Tra misure sono espresse in:<br>mm ● cm □ | Foglio di disegno<br>Numero foglio   | Stato di stampa<br>1:50<br>Foglio unico   |   |                                         
| File<br>ehPoca_3_D_ACS_Rev00.dwg<br>rlv   | Formato<br>1280x594<br>size               |   |                                           
| <table border="1" style="width: 100%; border-collapse: collapse;"> <tr> <td style="width: 50%; font-size: 0.8em;">           Data<br/>           26/04/2013<br/>           date         </td> <td style="width: 50%; font-size: 0.8em;">           Foglio<br/>           1<br/>           sheet         </td> </tr> </table>   |                                           | Data<br>26/04/2013<br>date   | Foglio<br>1<br>sheet                      | <table border="1" style="width: 100%; border-collapse: collapse;"> <tr> <td style="width: 50%; font-size: 0.8em;">           Data<br/>           26/04/2013<br/>           date         </td> <td style="width: 50%; font-size: 0.8em;">           Foglio<br/>           1<br/>           sheet         </td> </tr> </table> | Data<br>26/04/2013<br>date              | Foglio<br>1<br>sheet   |                                         |                             |             |  |  |  |  |  |  |  |  |  |  |  |  |  |  |  |  |  |  |  |  |   |
| Data<br>26/04/2013<br>date   | Foglio<br>1<br>sheet                      |   |                                           
| Data<br>26/04/2013<br>date   | Foglio<br>1<br>sheet                      |   |                                           