
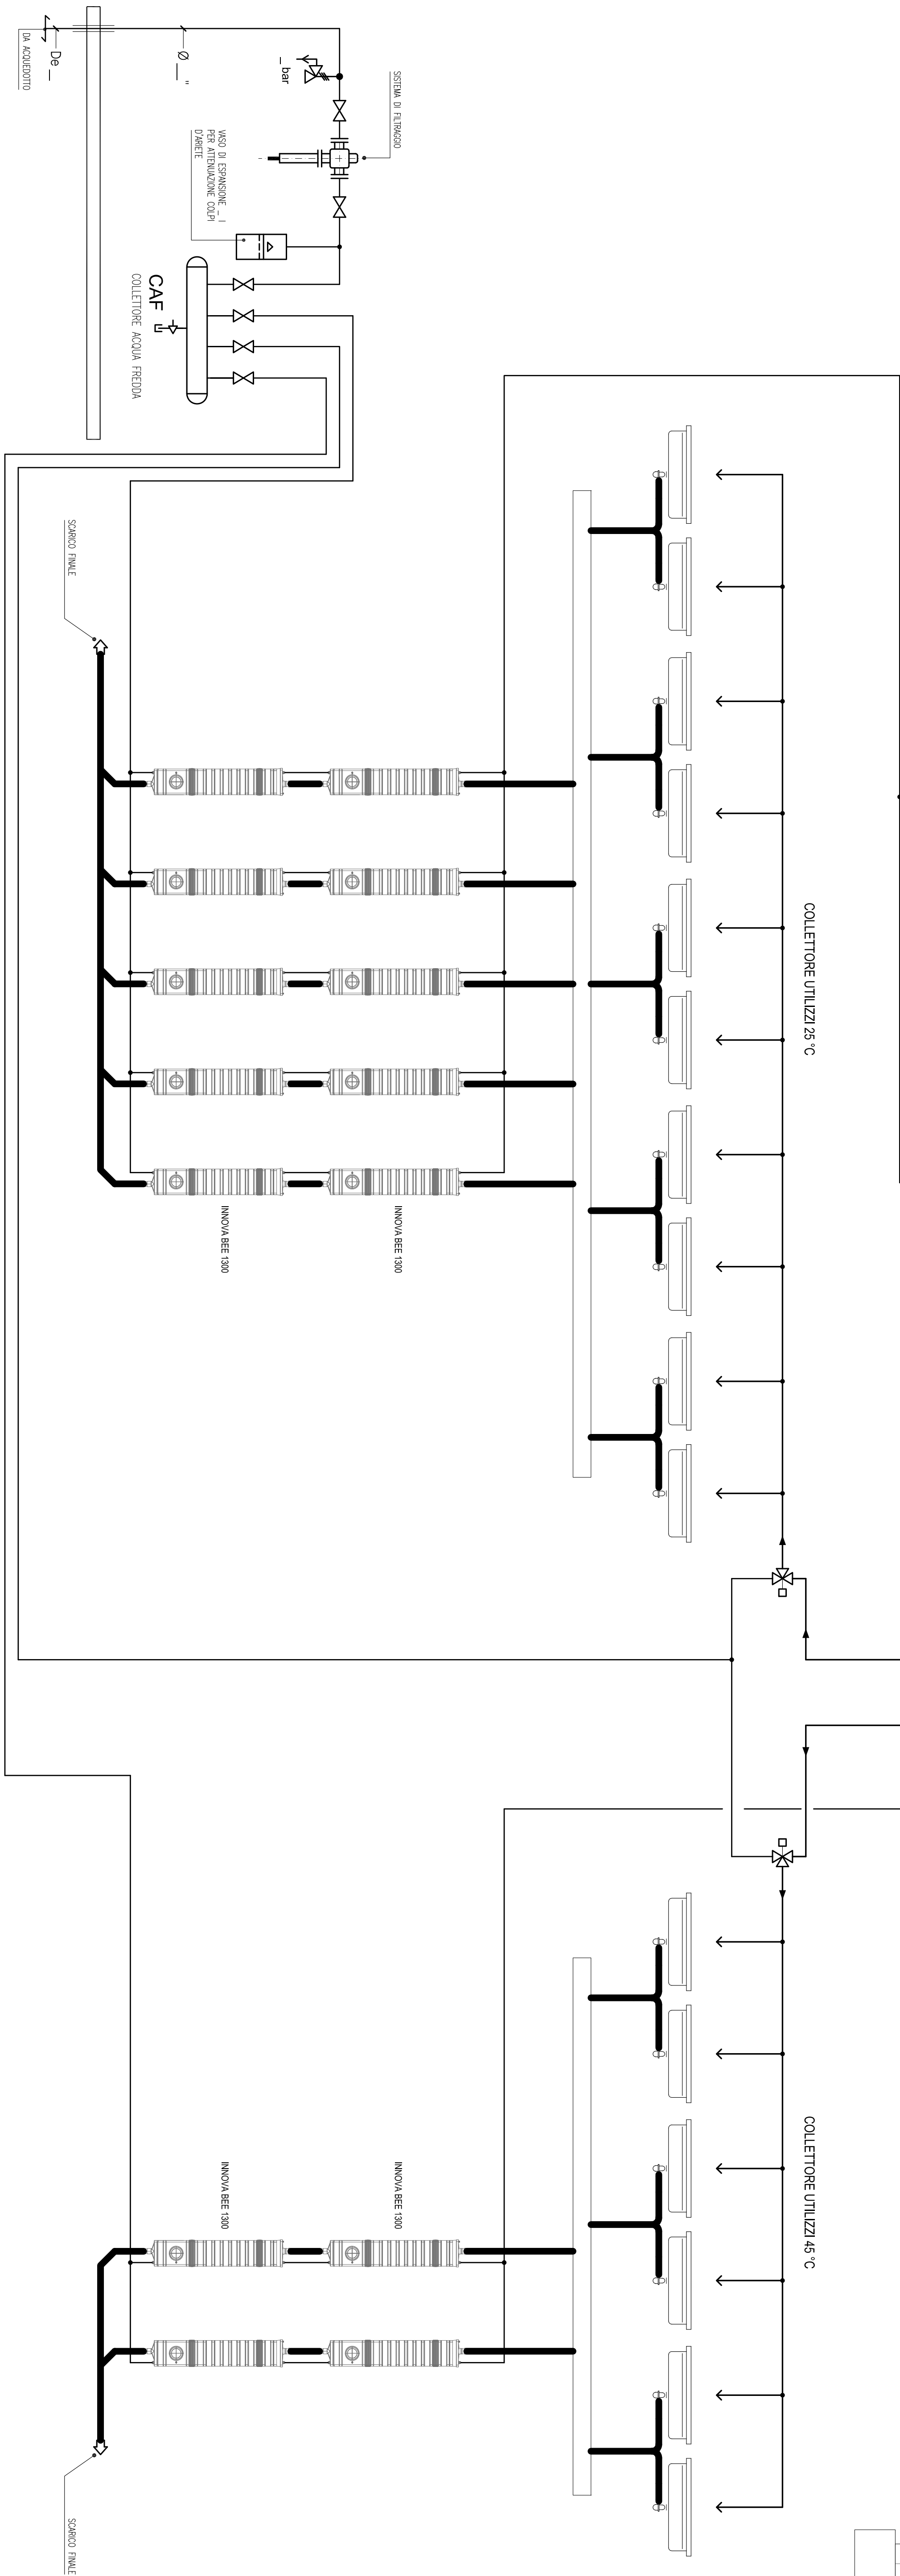


NOTE GENERALI

1. _____
 2. _____
 3. _____
 4. _____
 DISCONNETTORE IDRAULICO
 5. _____
 6. _____
 7. _____

NOTE GENERALI

- | | |
|----|--|
| B) | PROCEDERE ALL'INNETTI DI CARICO E SCARICO DELL'IMPIANTO IN MODO DA AZIONARE LA MESSA IN SERVIZIO DELL'IMPIANTO E L'EVENTUALE SCARICO IN CASO DI MANUTENZIONE. |
| C) | INDIVIDUARE I LUOGHI DI ESPANSIONE IN VIRTU' DEL REALE VOLUME D'OPERA PRESENTE IN IMPIANTO E ACCERTARSI CHE NON RINGHIANNO PARTI DI IMPIANTO FUNZIONANTE INTERCETTIBILI PERME DI ADEGUATO VOLUME DI ESPANSIONE. |
| D) | PROCEDERE OGNI DI STANTO IN TUTTI I PUNTI ALI DELL'IMPIANTO E IN EVENTUALI LOCALI IN TUBAZIONI CON CARIC, CONTENERE, DOVE OPPORTUNO, LA CORRETTA PRESSIONE ALLE TUBAZIONI IN MODO DA FAVORIRE LO STANTO DELLE STESS. |
| E) | |
| F) | |
| G) | |

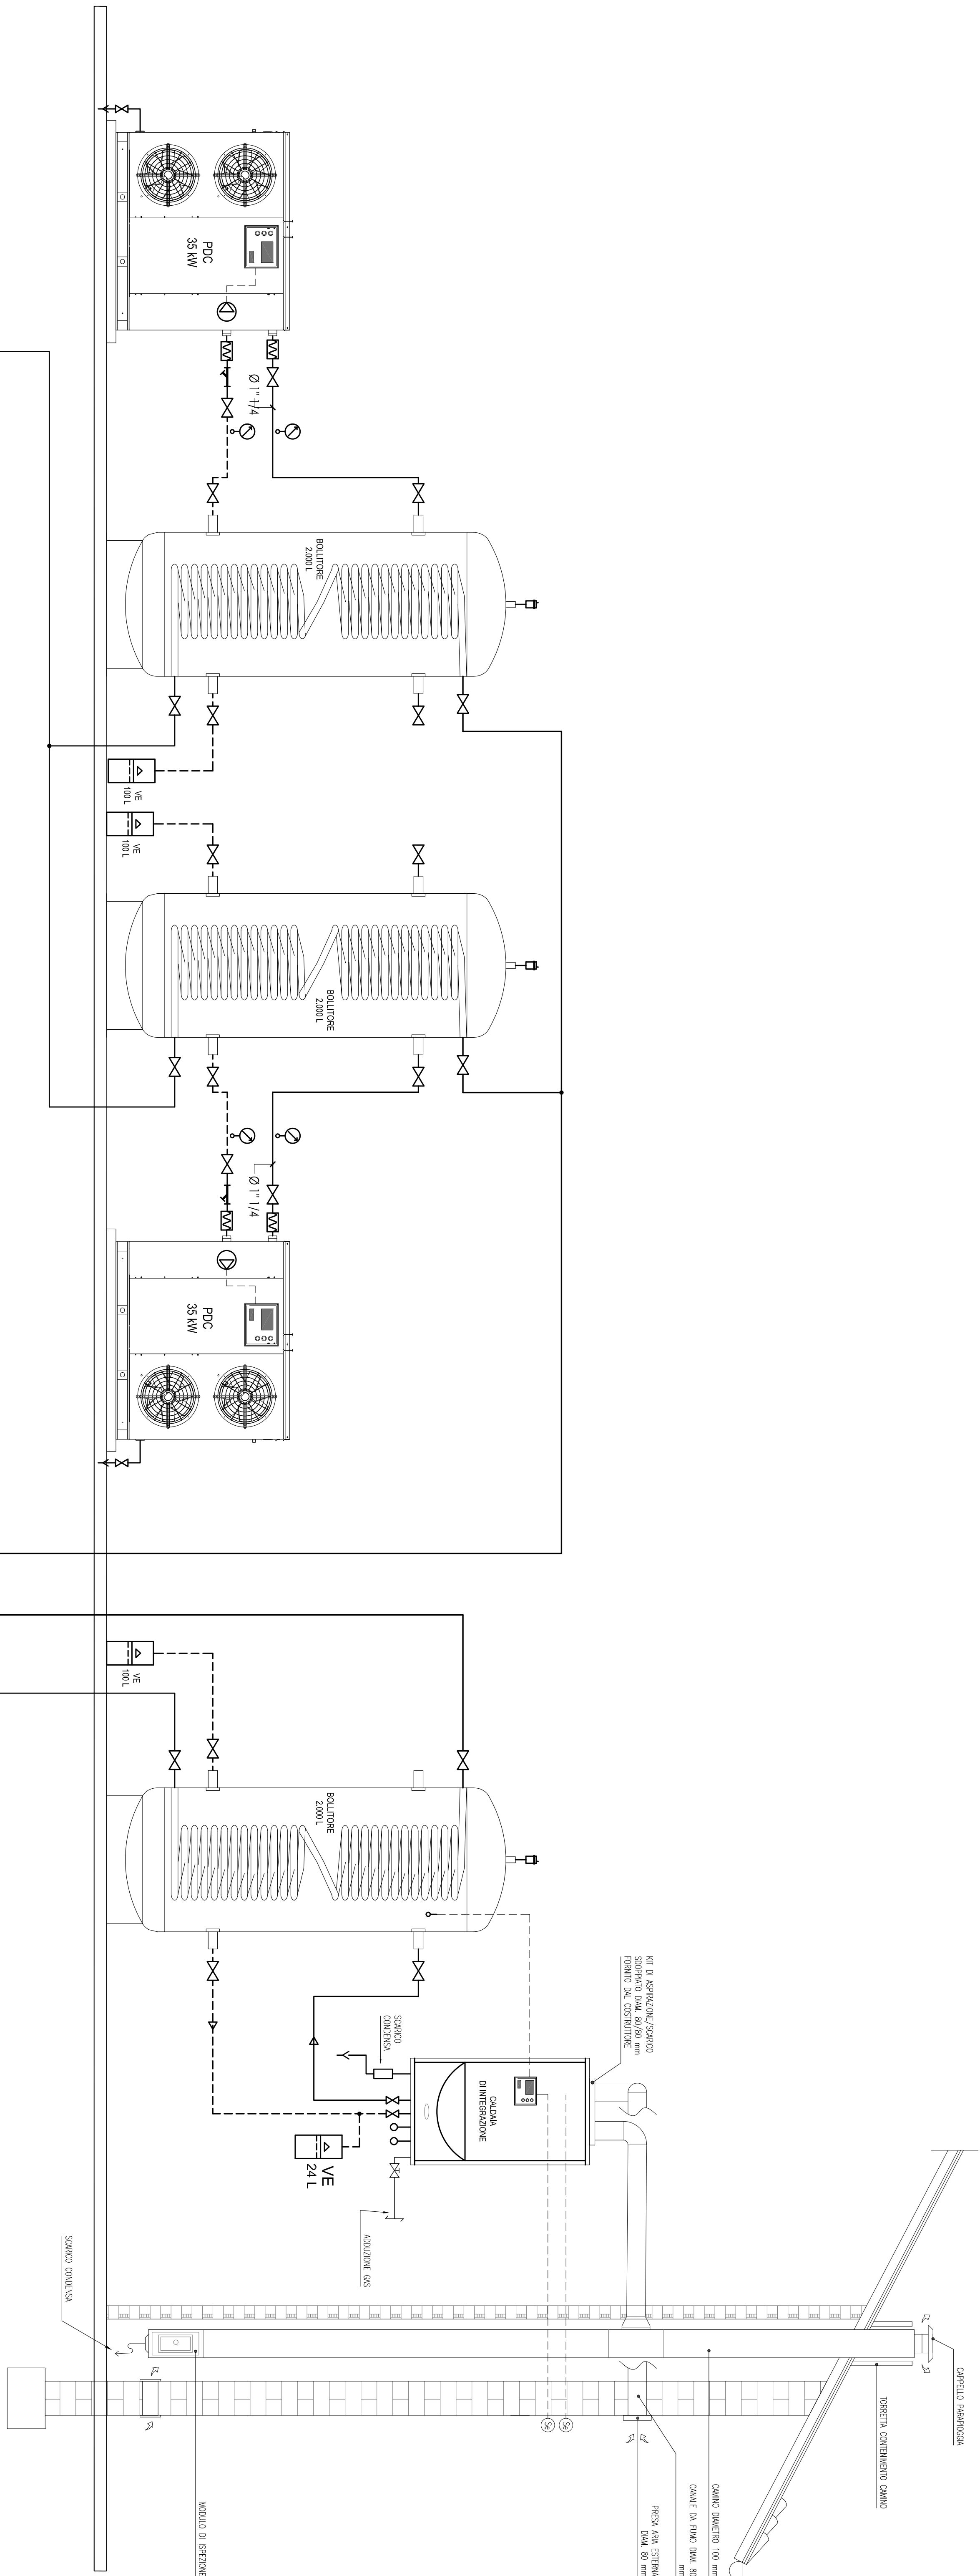

n° committenza / customer Indirizzo العميل (per direttore/Sole il direttore) 					
 innova something new in the air Innova S.r.l. Frazione Strada 16 - 38035 Pieve di Bono (TN) - Italy Tel.: +39 0461 670704 - Fax: +39 0461 674965 www.innovaservicegroup.com info@innovaservicegroup.com					
Codice commessa/Purchase					
Tipologia/Contractor Subordinazione/Subcontractor Supervisione/Supervisor 					
Titolo r/ring # D61					
Revisione/Revision					
Rev. 00					
Documento/Reference SCHEMA FUNZIONALE IMPIANTO					
Parte del progetto/Project part IMPIANTO DI LAVAGGIO INDUSTRIALE SISTEMA DI RECUPERO CALORE CON INNOVA BEE					
Descrizione/Detailed description Specificazioni/Specifications Note & 					
Data/Data 22/01/2016					