


GRADO DI PRECISIONE	GRUPPO DI DIMENSIONI LINEARI									
	GRUPPO DI DIMENSIONI LINEARI					GRUPPO DI DIMENSIONI ANGOLARI				
	OLTRE 1000 mm	500 - 1000 mm	100 - 500 mm	50 - 100 mm	OLTRE 120 mm	OLTRE 30°	15° - 30°	10° - 15°	5° - 10°	OLTRE 120 mm
	±0,1	±0,2	±0,3	±0,5	±0,8	±1,2	±2	±3	±5	±10'
GRADO DI PRECISIONE	GRUPPO DI DIMENSIONI ANGOLARI									
	GRUPPO DI DIMENSIONI ANGOLARI					GRUPPO DI DIMENSIONI LINEARI				
	OLTRE 1000 mm	500 - 1000 mm	100 - 500 mm	50 - 100 mm	OLTRE 120 mm	OLTRE 30°	15° - 30°	10° - 15°	5° - 10°	OLTRE 120 mm
	±0,1	±0,2	±0,3	±0,5	±0,8	±1,2	±2	±3	±5	±10'
GRADO DI PRECISIONE	GRUPPO DI DIMENSIONI ANGOLARI									
	GRUPPO DI DIMENSIONI ANGOLARI					GRUPPO DI DIMENSIONI LINEARI				
	OLTRE 1000 mm	500 - 1000 mm	100 - 500 mm	50 - 100 mm	OLTRE 120 mm	OLTRE 30°	15° - 30°	10° - 15°	5° - 10°	OLTRE 120 mm
	±0,1	±0,2	±0,3	±0,5	±0,8	±1,2	±2	±3	±5	±10'

DISSEGNO ESEGUITO CON SISTEMA CAD +	+
NON SONO AMMESSE VARIAZIONI O MODIFICHE MANUALI	
A TERMINI DI LEGGE CI RISERVAMO LA PROPRIETÀ CON DISEGNO DI USO E RIPRODUZIONE	

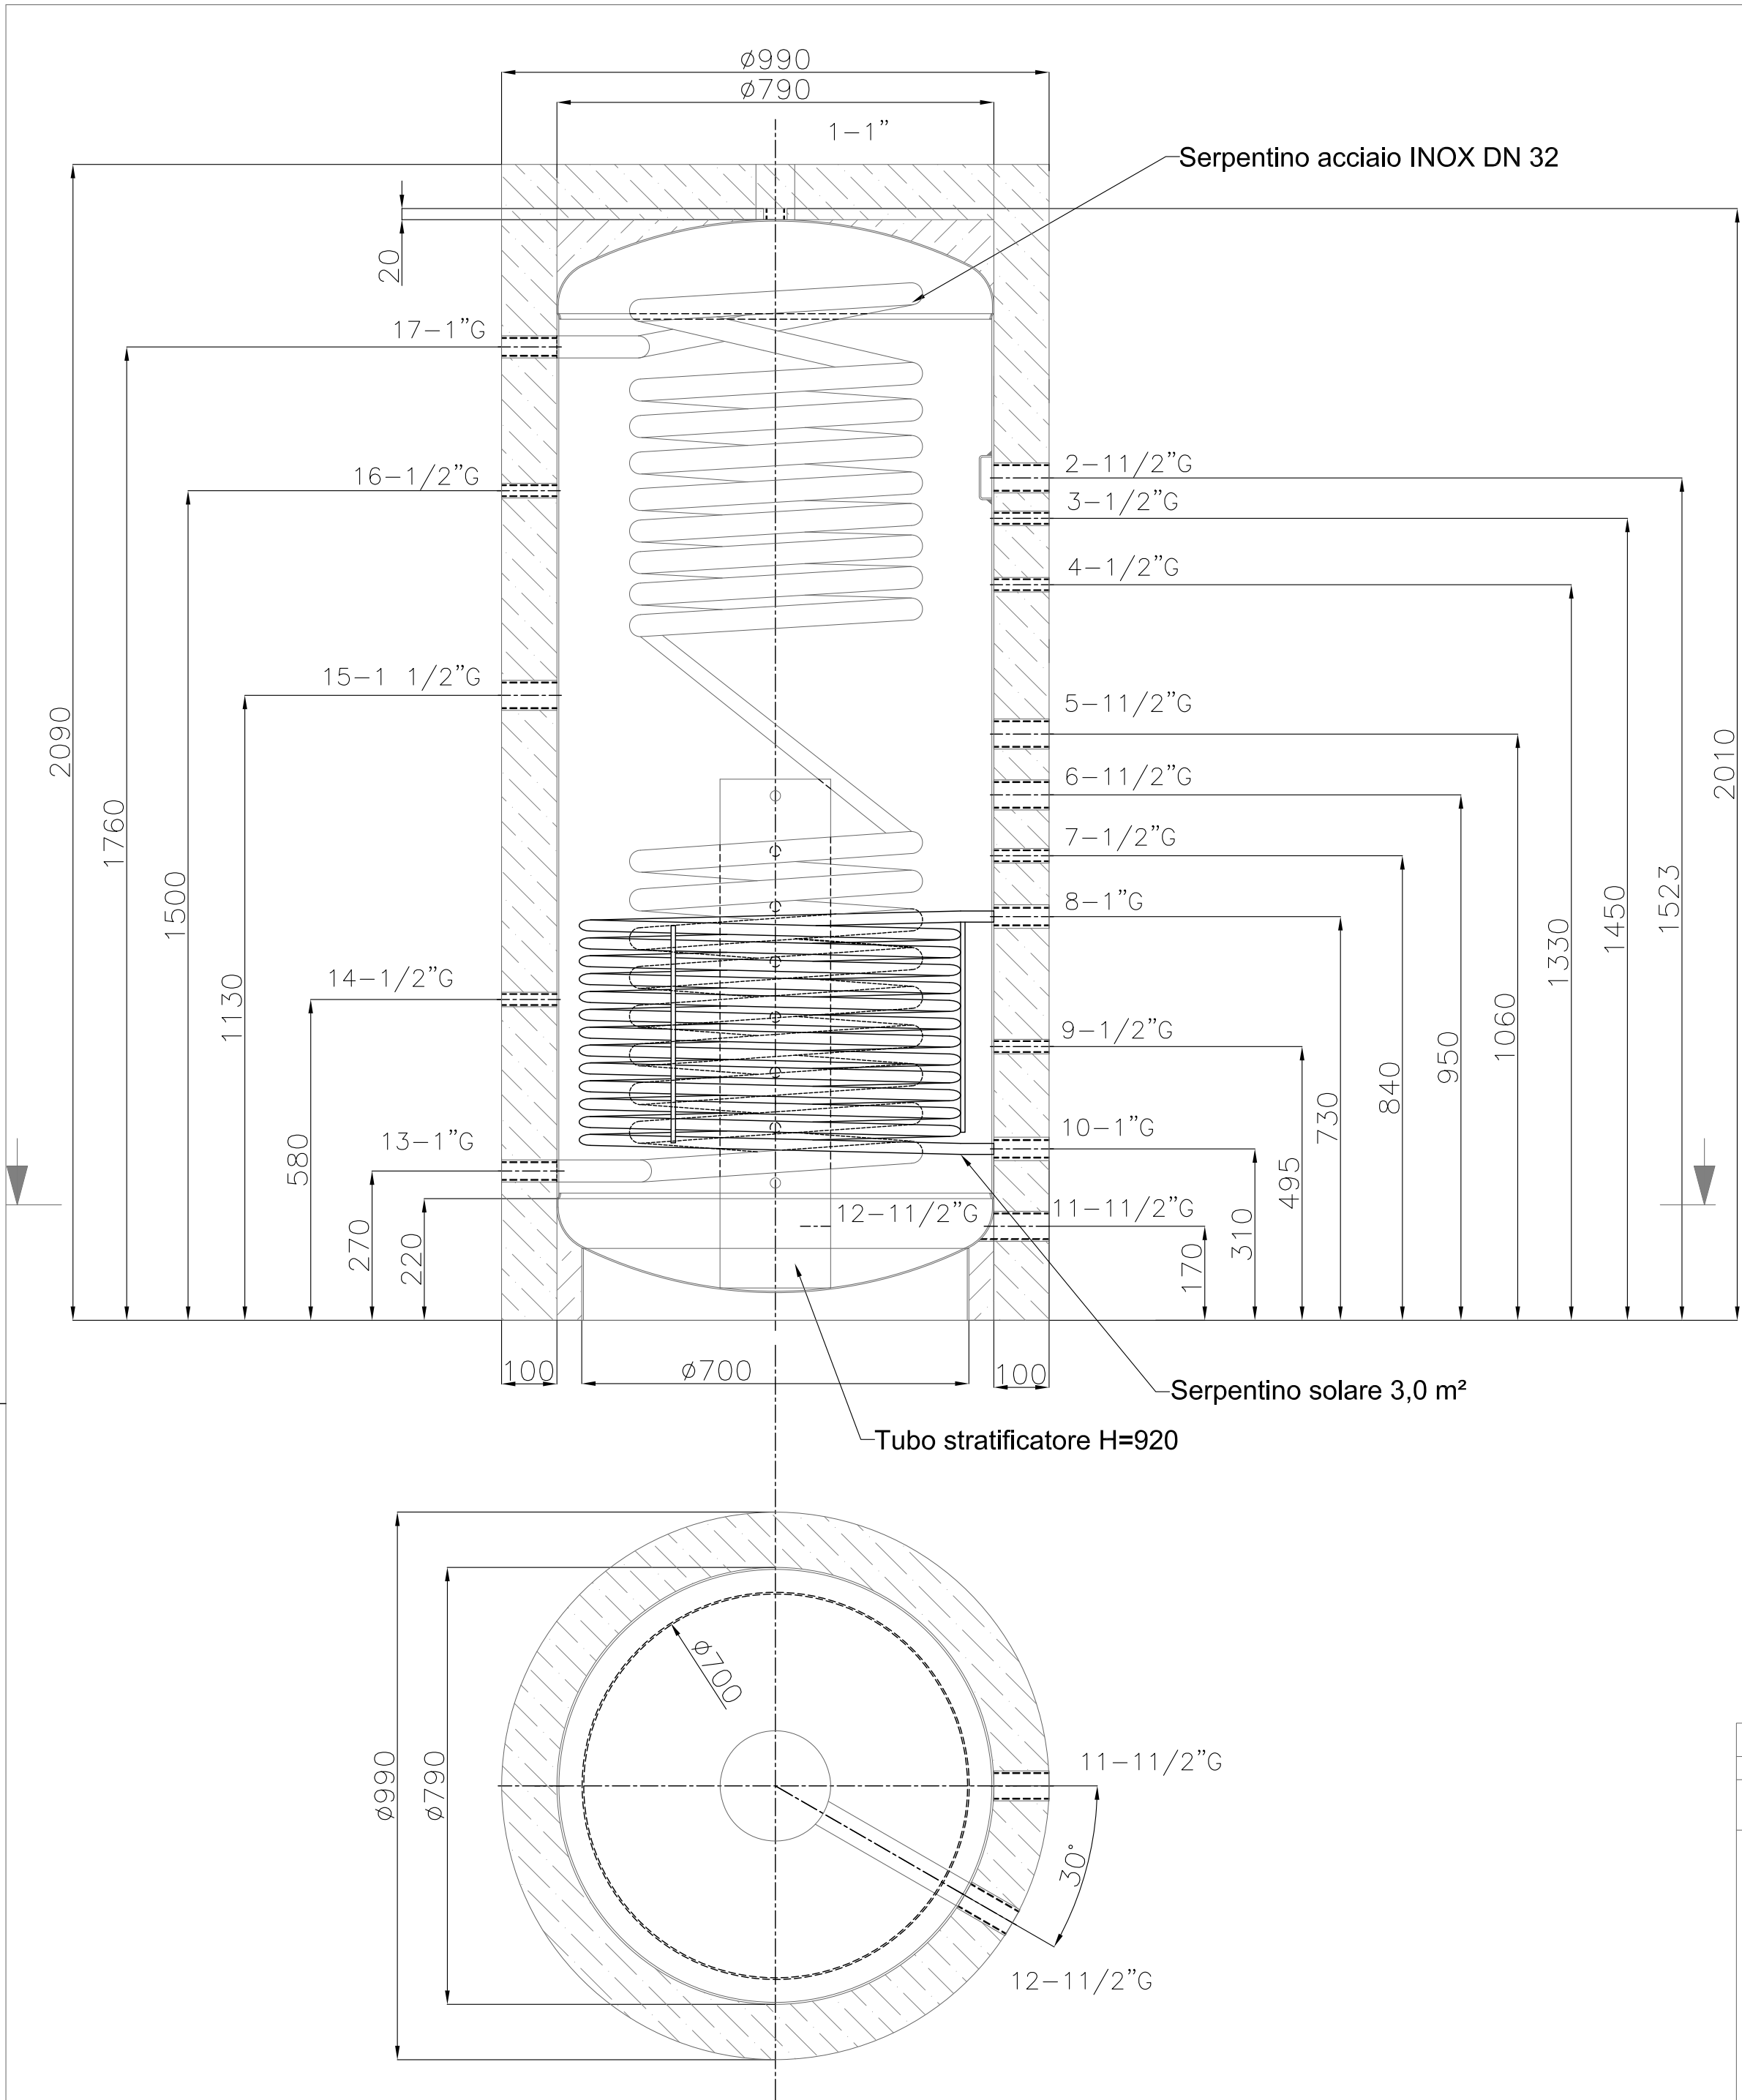

DATI TECNICI Volume nominale serb. puffer: 1000 L Volume sanitario: 39 L Materiali di costruz.: S235JR (St 37.2) INOX (material AISI 316L) Isolamento: Poliuretano morbido sp. 100mm; CARATTERISTICHE PRINCIPALI Max press. esercizio puffer: 3 bar; Max press. esercizio sanitario: 8 bar; Max temperatura d'esercizio: 95°C;	SERPENTINI Sup. di scambio inf.: 3 m²; Sup. di scambio sanitario 5,64 m²
---	---

17	PRELIEVO ACQUA CALDA SAN.	FILETT. INT. 1" G
16	LIBERO	FILETT. INT. 1/2" G
15	RESISTENZA ELETTRICA	FILETT. INT. 1 1/2" G
14	LIBERO	FILETT. INT. 1/2" G
13	INGRESSO ACQUA FREDDA SAN.	FILETT. INT. 1" G
12	INGRESSO TUBO STRATIF.	FILETT. INT. 1 1/2" G
11	LIBERO	FILETT. INT. 1 1/2" G
10	RITORNO SOLARE	FILETT. INT. 1" G
9	SONDA TEMP. SOLARE	FILETT. INT. 1/2" G
8	MANDATA SOLARE	FILETT. INT. 1" G
7	SONDA TEMP.	FILETT. INT. 1/2" G
6	LIBERO	FILETT. INT. 1 1/2" G
5	LIBERO	FILETT. INT. 1 1/2" G
4	SONDA TEMP.	FILETT. INT. 1/2" G
3	SONDA TEMP.	FILETT. INT. 1/2" G
2	LIBERO	FILETT. INT. 1 1/2" G
1	SFIATO	FILETT. INT. 1" G

	</	
--	--	----	--