


GRADO DI PRECISIONE	GRUPPO DI DIMENSIONI LINEARI			GRUPPO DI DIMENSIONI ANGOLARI		
	FINO A 6 mm	FINO A 30 mm	OLTRE 30 mm	FINO A 30°	FINO A 120 mm	OLTRE 120 mm
	±0,2	±0,5	±1,0	±1°	±20'	±10'
	±0,05	±0,1	±0,15			
DISEGNO ESEGUITO CON SISTEMA CAD +						
NON SONO AMMESSE VARIAZIONI O MODIFICHE MANUALI						
A TERMINI DI LEGGE CI RISERVAMO LA PROPRIETÀ CON DIVIETO DI USO E RIPRODUZIONE						

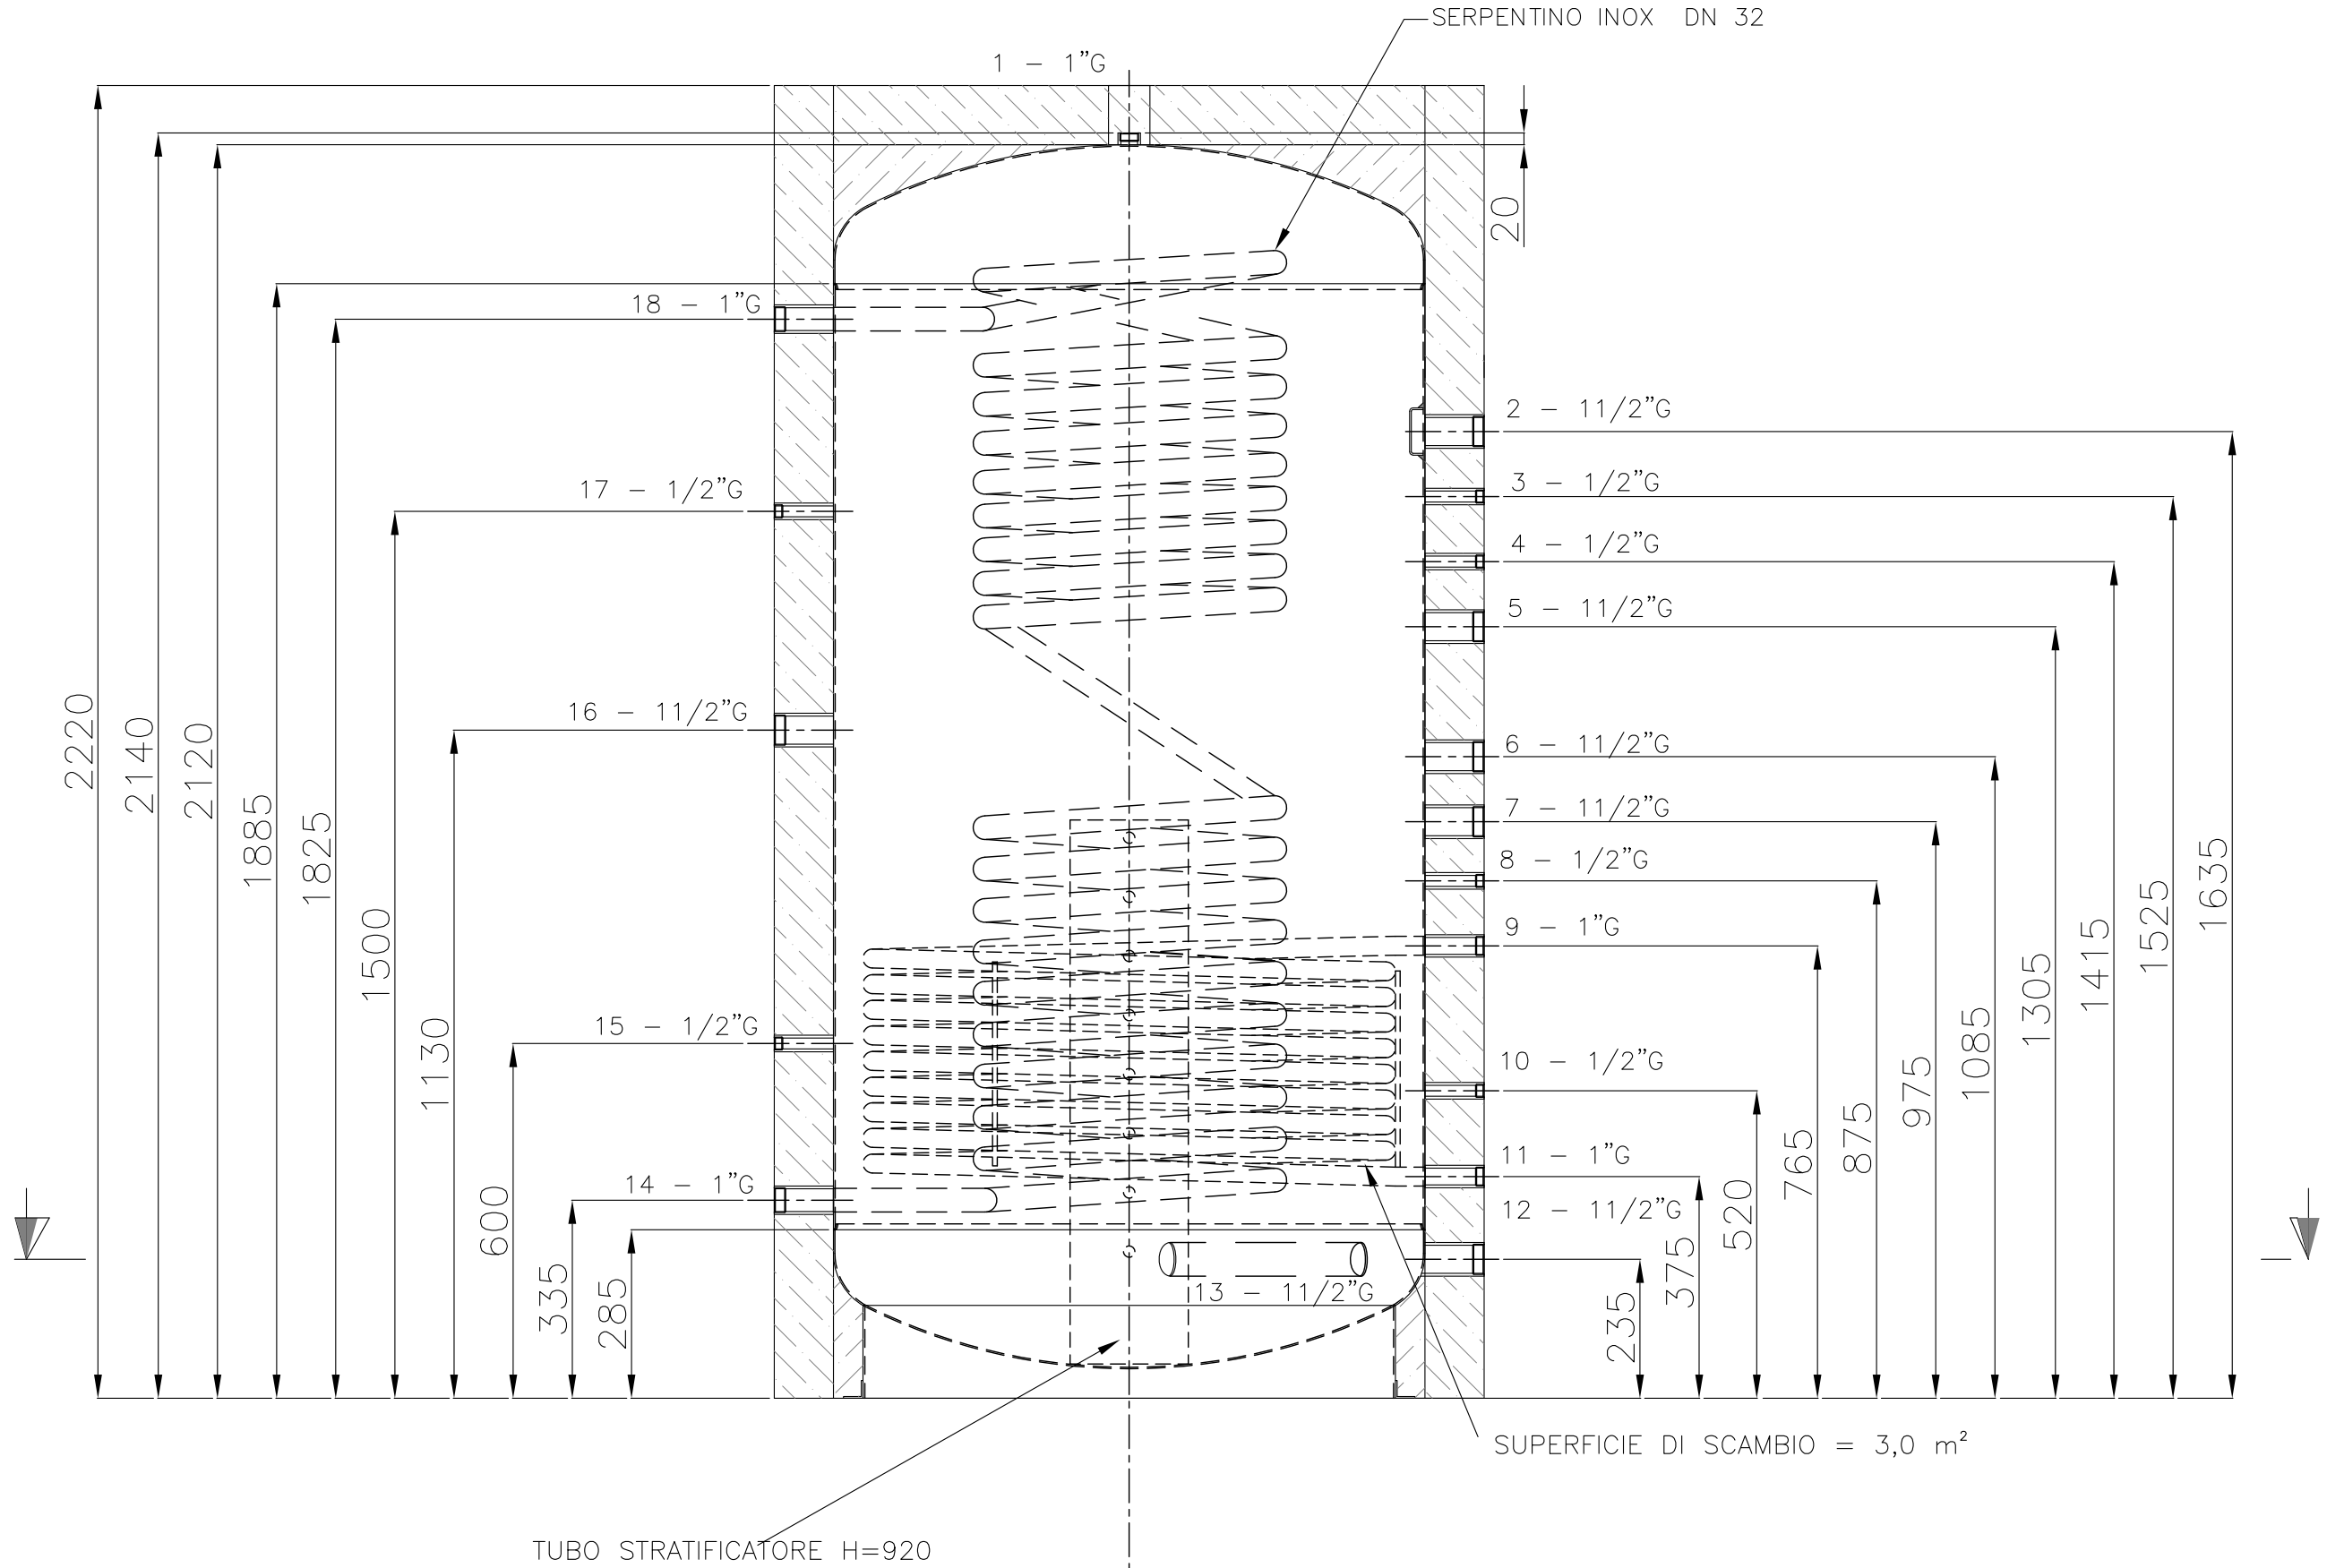

DATI TECNICI
Volume nominale serb. puffer: 1500 L;
Volume sanitario: 39 L;
Materiali di costruz.: S235JR (St 37.2)
INOX (material AISI 316L);
Isolamento: Poliuretano morbido sp.100 mm;

CARATTERISTICHE PRINCIPALI
Max press. esercizio puffer: 3 bar;
Max press. esercizio san.: 8 bar;
Max temperat. d'esercizio: 95 °C;

SERPENTINI
Sup. di scambio inf.: 3 m²;
Sup. di scambio sanitario 5,64 m²

18	PRELIEVO ACQUA CALDA	FILETT. INT. 1" G
17	LIBERO	FILETT. INT. 1/2" G
16	RESISTENZA ELETTRICA	FILETT. INT. 1 1/2" G
15	LIBERO	FILETT. INT. 1/2" G
14	INGRESSO ACQUA FREDDA SAN.	FILETT. INT. 1" G
13	INGRESSO TUBO STRATIF.	FILETT. INT. 1 1/2" G
12	LIBERO	FILETT. INT. 1 1/2" G
11	RITORNO SOLARE	FILETT. INT. 1" G
10	SONDA TEMP. SOLARE	FILETT. INT. 1/2" G
9	MANDATA SOLARE	FILETT. INT. 1" G
8	SONDA TEMP.	FILETT. INT. 1/2" G
7	LIBERO	FILETT. INT. 1 1/2" G
6	LIBERO	FILETT. INT. 1 1/2" G
5	LIBERO	FILETT. INT. 1 1/2" G
4	SONDA TEMP.	FILETT. INT. 1/2" G
3	SONDA TEMP.	FILETT. INT. 1/2" G
2	LIBERO	FILETT. INT. 1 1/2" G
1	SFIATO	FILETT. INT. 1" G

--	--	