



LEGENDA			
SIMBOLO	SIGNIFICATO	SIMBOLO	SIGNIFICATO
————	TUBAZIONE GENERALE O TUBAZIONE DI MANDATA	⌚	COMANDO AUTOMATICO (SIMBOLO GNERALE)
-----	TUBAZIONE DI RITORNO	⌚	VALVOLA A 2 VIE MOTORIZZATA
	VALVOLA DI SERVO AUTOMATICO		VALVOLA DI SICUREZZA
—	PLAMPA CECIA		SCARICO, SPINTO E VALVOLA DI SCARICO
	DISCONNETTITORE IDEALITICO	⌚	PRESSIONE DI PRESSIONE
	GRUPPO ELASTICO COMPENSATORE DI INALAZIONI		POZZETTO PER LA TEMPERATURA
→	FRONTELLO		SOGNA DI TEMPERATURA, TEMPERAMENTO E TEMPERAMENTO
	POMPA PER ACQUA		ALEMONE DI PORTATA E FLUSSO/STATO
	PISTO A V, RACCOLTITORE DI IMPUGNATA		SOGNA DI PRESSIONE E PRESSIONATO
	VALVOLA DI NON RITORNO (A FRECCIA INDICA IL SENSO DEL FLUSSO)		SOGNA DI LUTTO
	GRUPPO DI CARICAMENTO CON RIDUTTORE DI PRESSIONE		APPARECCHIO INDICATORE (A LETTURA DIRETTA)
	VALVOLA A 3 VIE (SIMBOLO GNERALE)		VALVOLA
	VALVOLA A 2 VIE (SIMBOLO GNERALE)		VENTILATORE
	VALVOLA DI TRATTURA E BIANCIMENTO		PANNELO ROTANTE ANTERIORE DELLA STRUTTURAZIONE

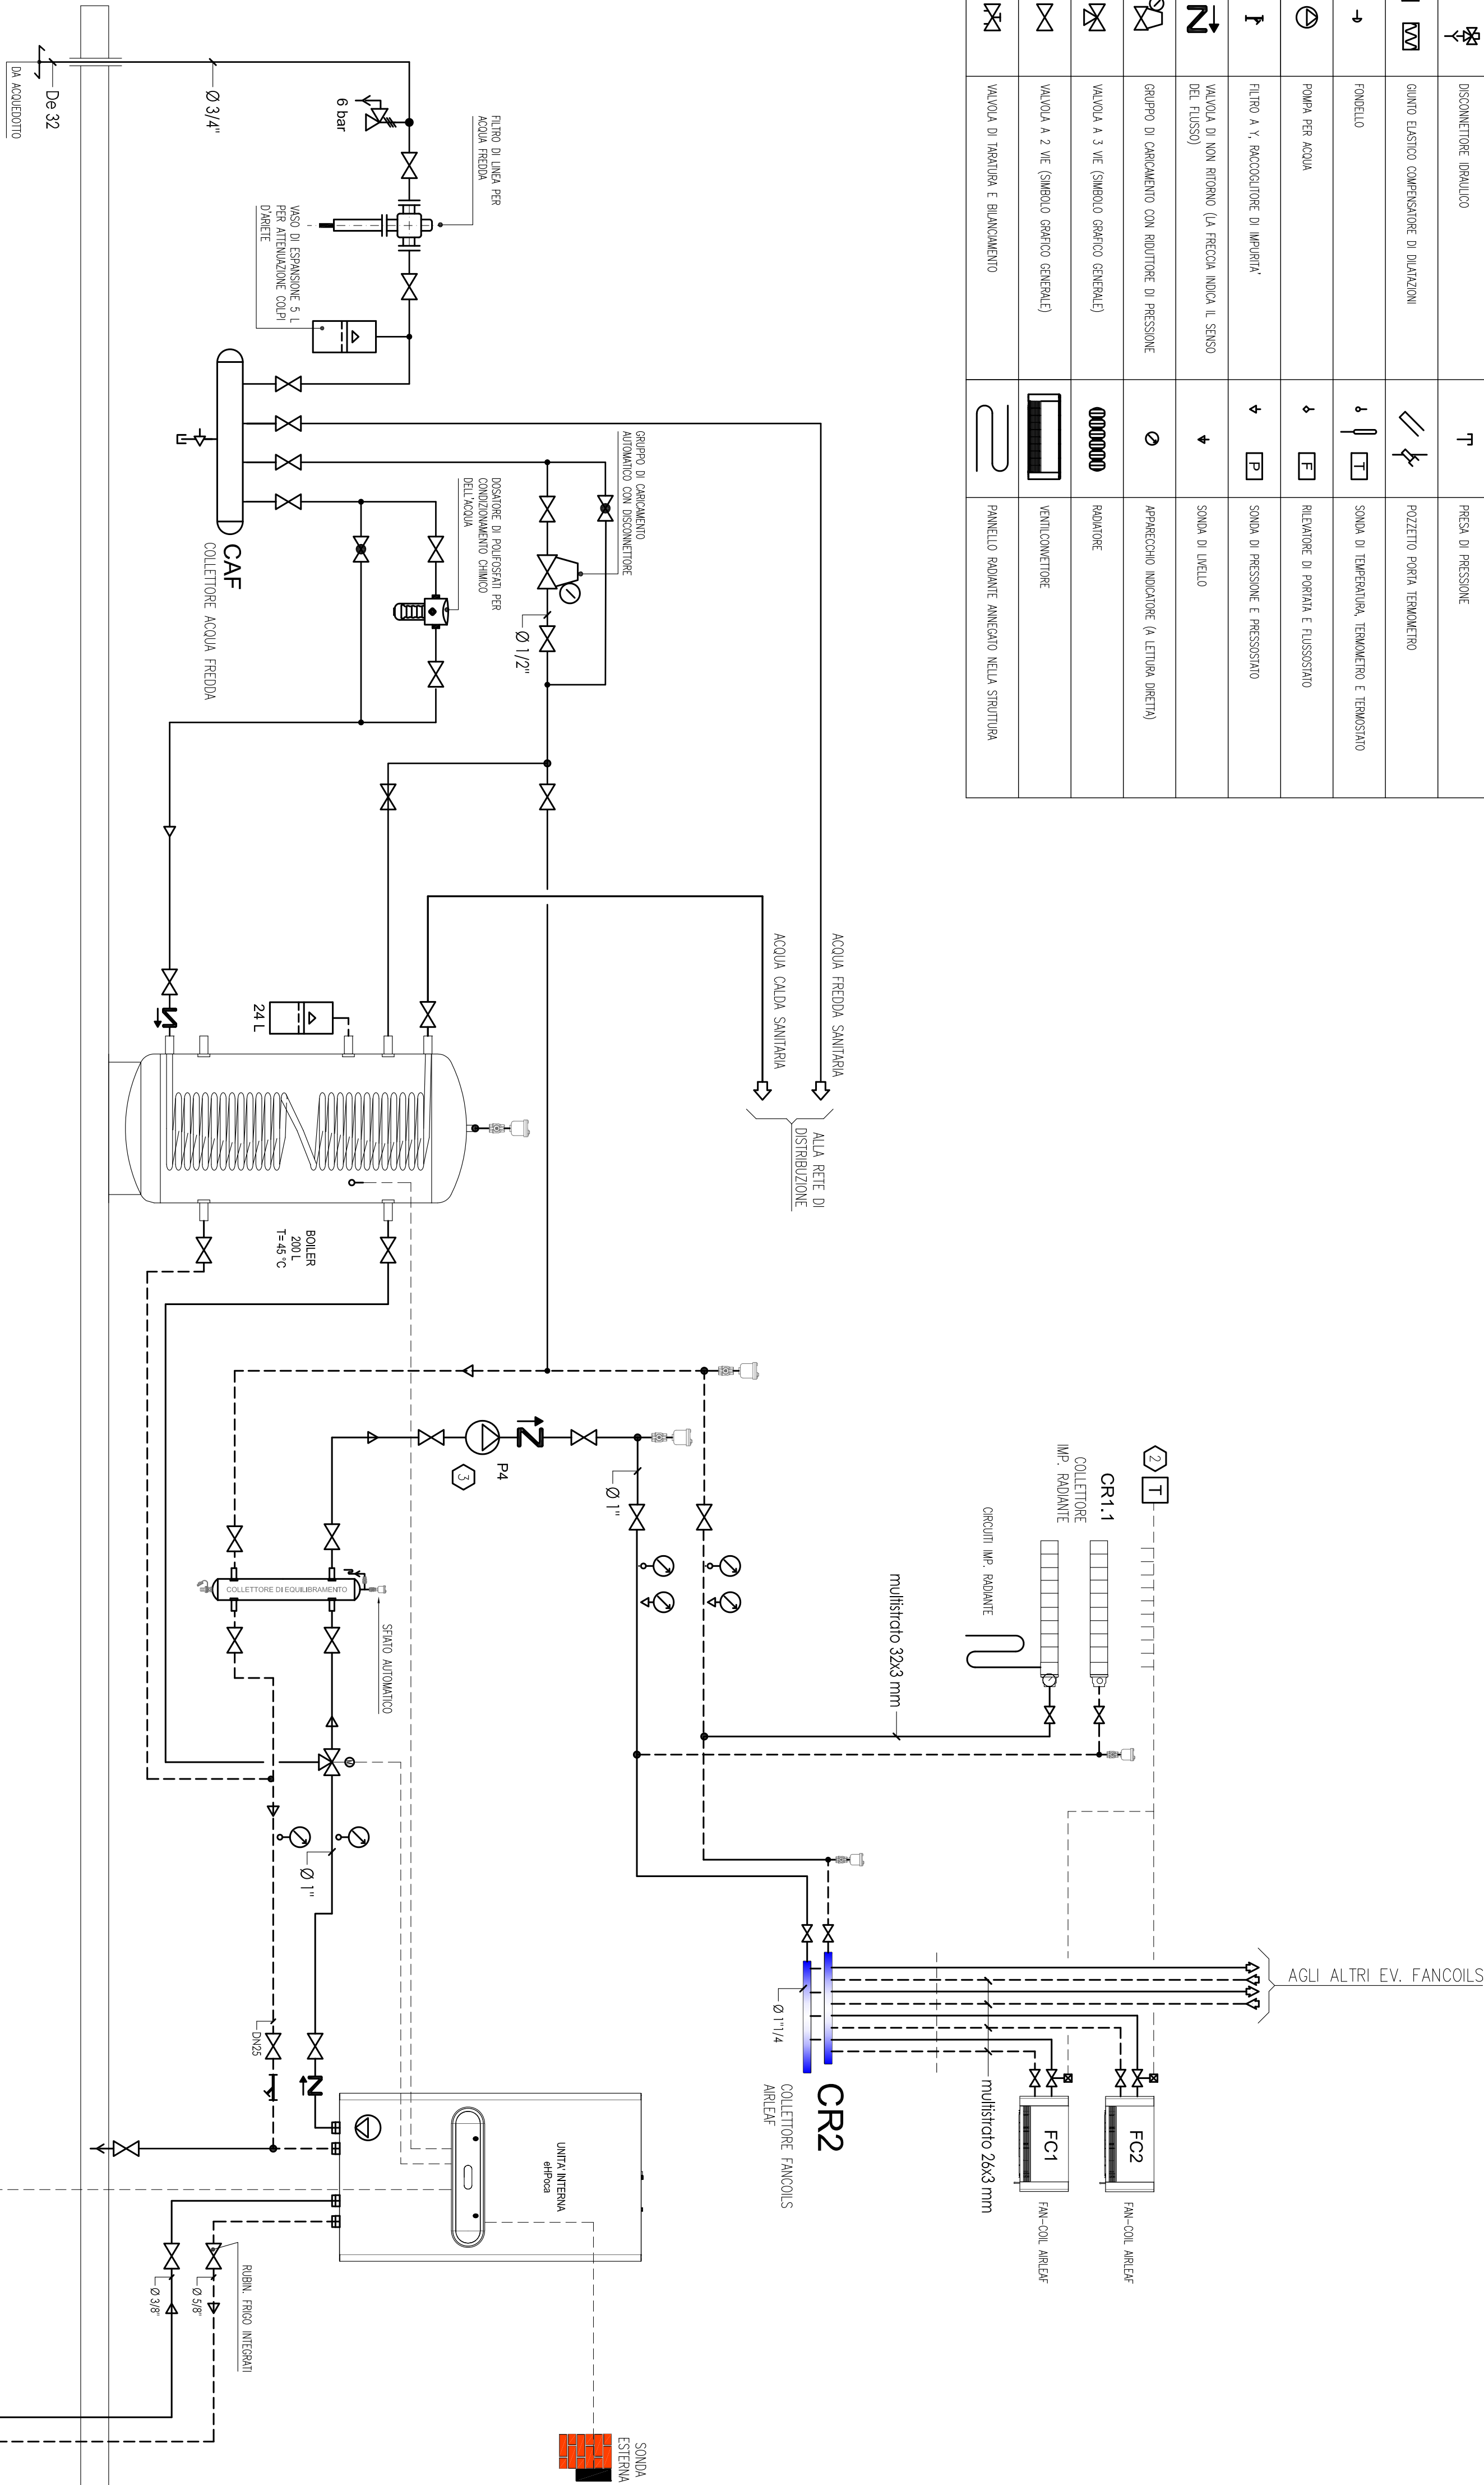

COND. TECNICA TITULO A [mm/kN]		DIAMETRO ESTERNO DELLA TUBAZIONE (mm)						
		<20	20-39	40-59	60-79	80-99	>=100	
0,030	13	19	26	33	37	40		
0,032	14	21	29	36	40	44		
0,034	15	23	31	39	44	48		
0,036	17	25	34	43	52			
0,038	18	28	37	46	51	56		
0,040	20	30	43	50	55	60		
0,042	22	32	45	54	59	64		
0,044	24	35	46	58	63	69		
0,046	26	38	50	62	68	74		
0,048	28	41	54	66	72	79		
0,050	30	44	58	71	77	84		

NOTE GENERALI

1. RISPETTARE I COEFFICIENTI CORRETTIVI COME INDICATO AL D.P.R. 412/83.
2. I COLLETTORI DI DISTRIBUZIONE DELL'IMPIANTO A PAVIMENTO E DEI FIANCOISI DEVONO DOTATI DI TESINE ELETTROTECNICHE COMUNICANTE DA TENOSOSTI AMBIENTE CON IL T.C. DI APERTURA DELLA PRIMA TESINA COMANDATA VERRÒ INVIATA LA POMPA P4; L'ULTIMA TESINA CHE SI CHIUDE COMANDERÀ LA FERMATA DELLA POMPA DI CIRCOLAZIONE P4.
3. LA POMPA DI CIRCOLAZIONE DOVRA' AVERE PORTATA NOMINALE PARI A 2.000 L/h E PRESSIONE UTILE 40 KPO A "CENTRO CURVA". DA IMPROVVISARE CON FUNZIONAMENTO IN PRESSIONE COSTANTE.
- 4.
- 5.

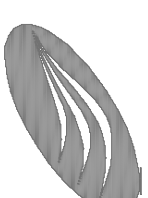11. committente/Customer		
Indirizzo cantiere (ex servizio)/Site (if different)		
 innova something new in the air Innova S.r.l. Frazione Strada 16 - 38085 Ponte di Borno (TN) - Italy Tel.: +39 0465 670104 - Fax: +39 0465 674965 www.innovasrl.com - info@innovasrl.com P. R. 020202002		
Codice commessa/Projectcode		
Progetto/Project		
SCHEMI TIPICI DI CONNESSIONE UNITA' INNOVA ENERGIE		
Parte del progetto/Project part		
eHPoca CON PRODUZIONE ACS		
Riferimento/Reference		
SCHEMA FUNZIONALE IMPIANTO		
Disegno Drawing 01. 01/03/2015 Contatto/Contact Sheet N.	Descrizione/Description Revisione Revision 1:50 1:50 1:50	Stato di sviluppo / 1:50 1:50 1:50
eHPoca_1_ACS_Sep_Rev00.dwg 1:50		
Rev. 00		
Data 11/03/2015		
01. 01/03/2015		