



[illegible]

SPESORE ISOLAMENTO TERMICO ED ANTICONDENSA DELLE TUBAZION

con isolante avente $\lambda = 0,040 \text{ W/mK}$ a 40°C

3/8"		1/2"		3/4"		1"		1 1/4"		2"	
17.2		21.5		33.7		42.2		48.3		60.3	

LEGENDA			

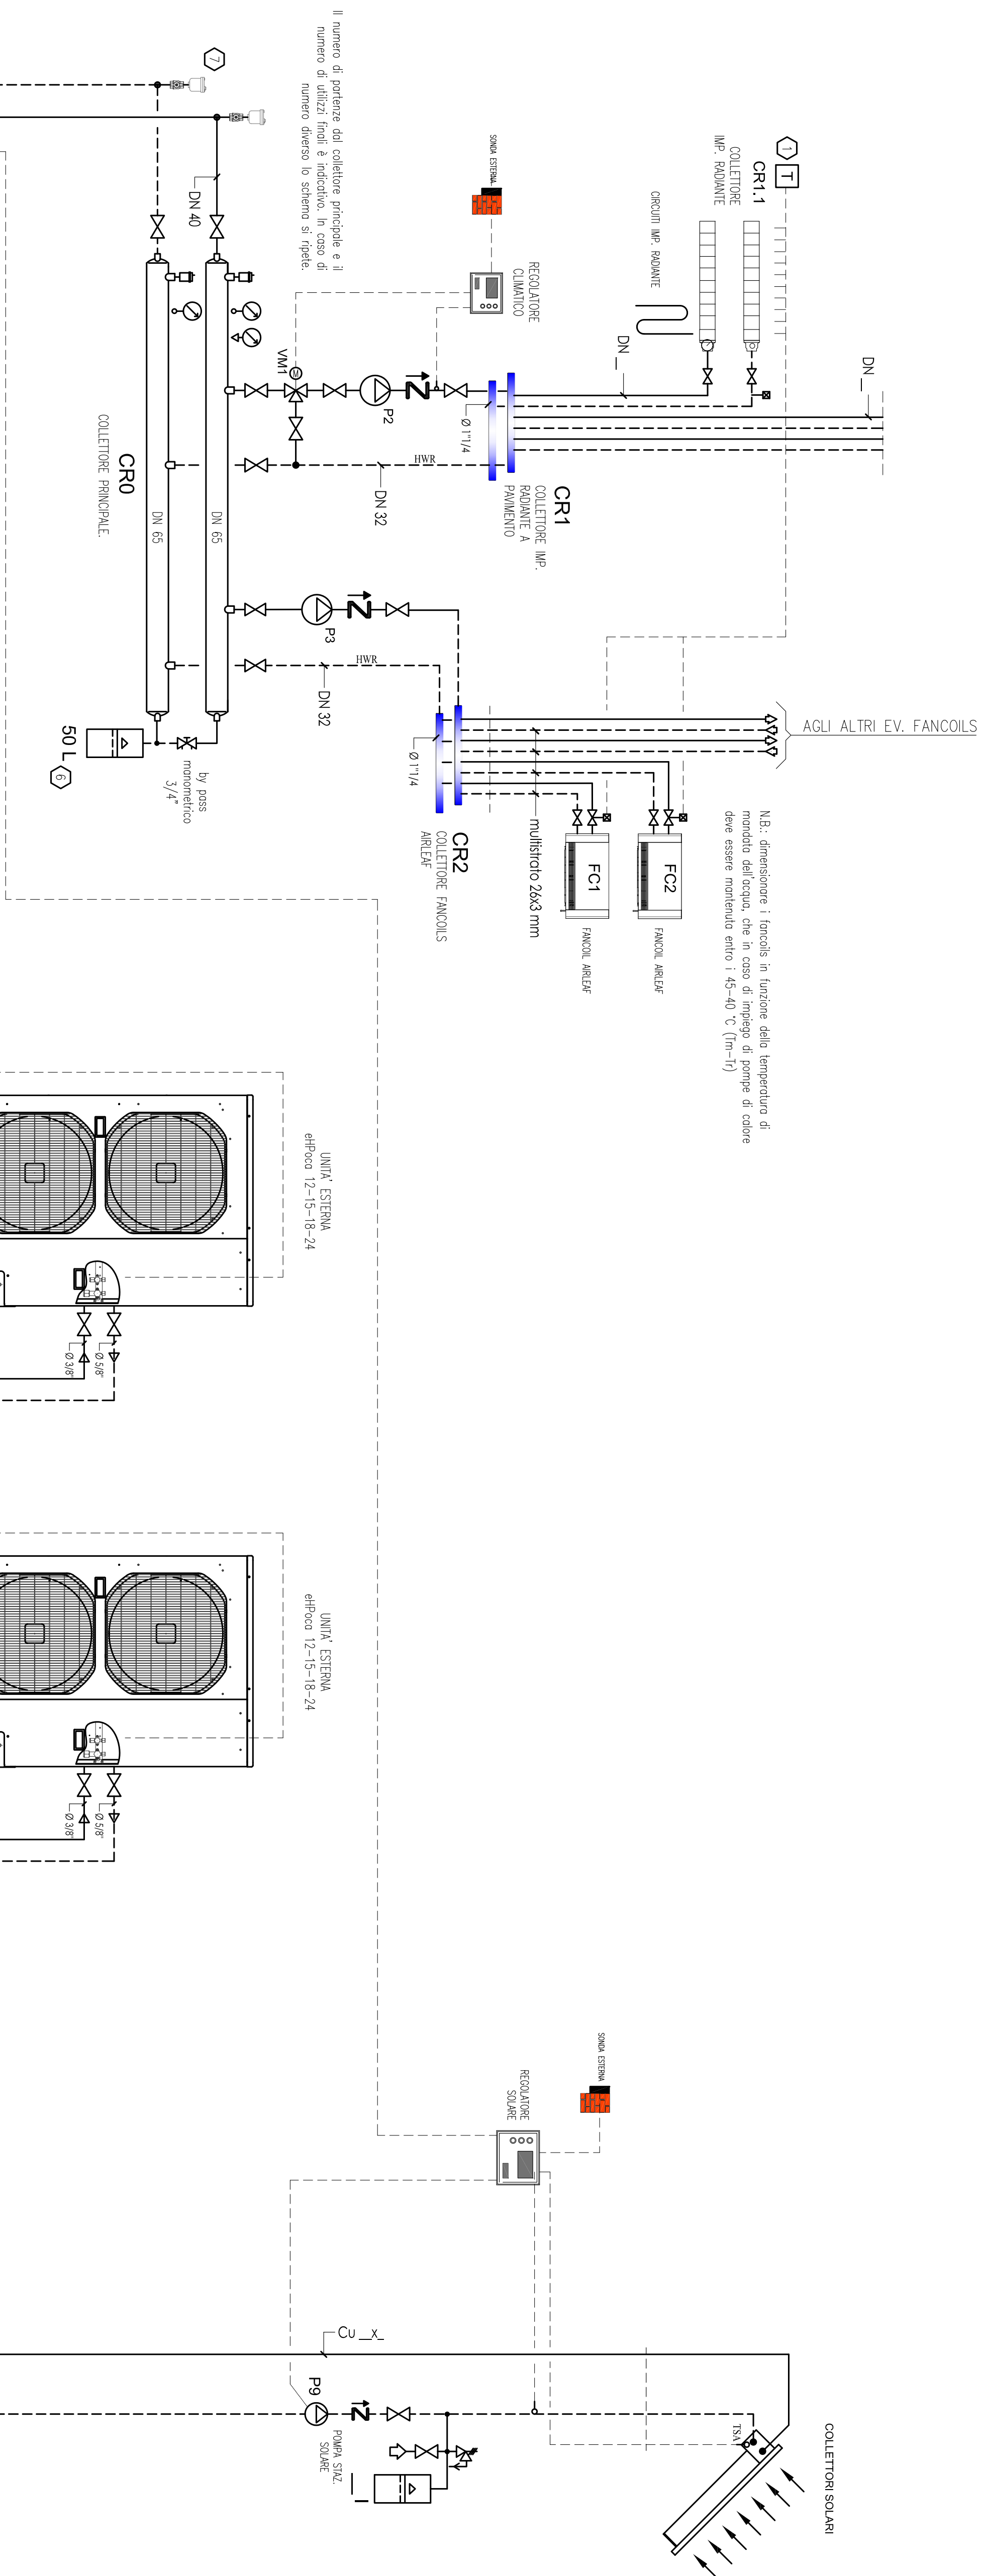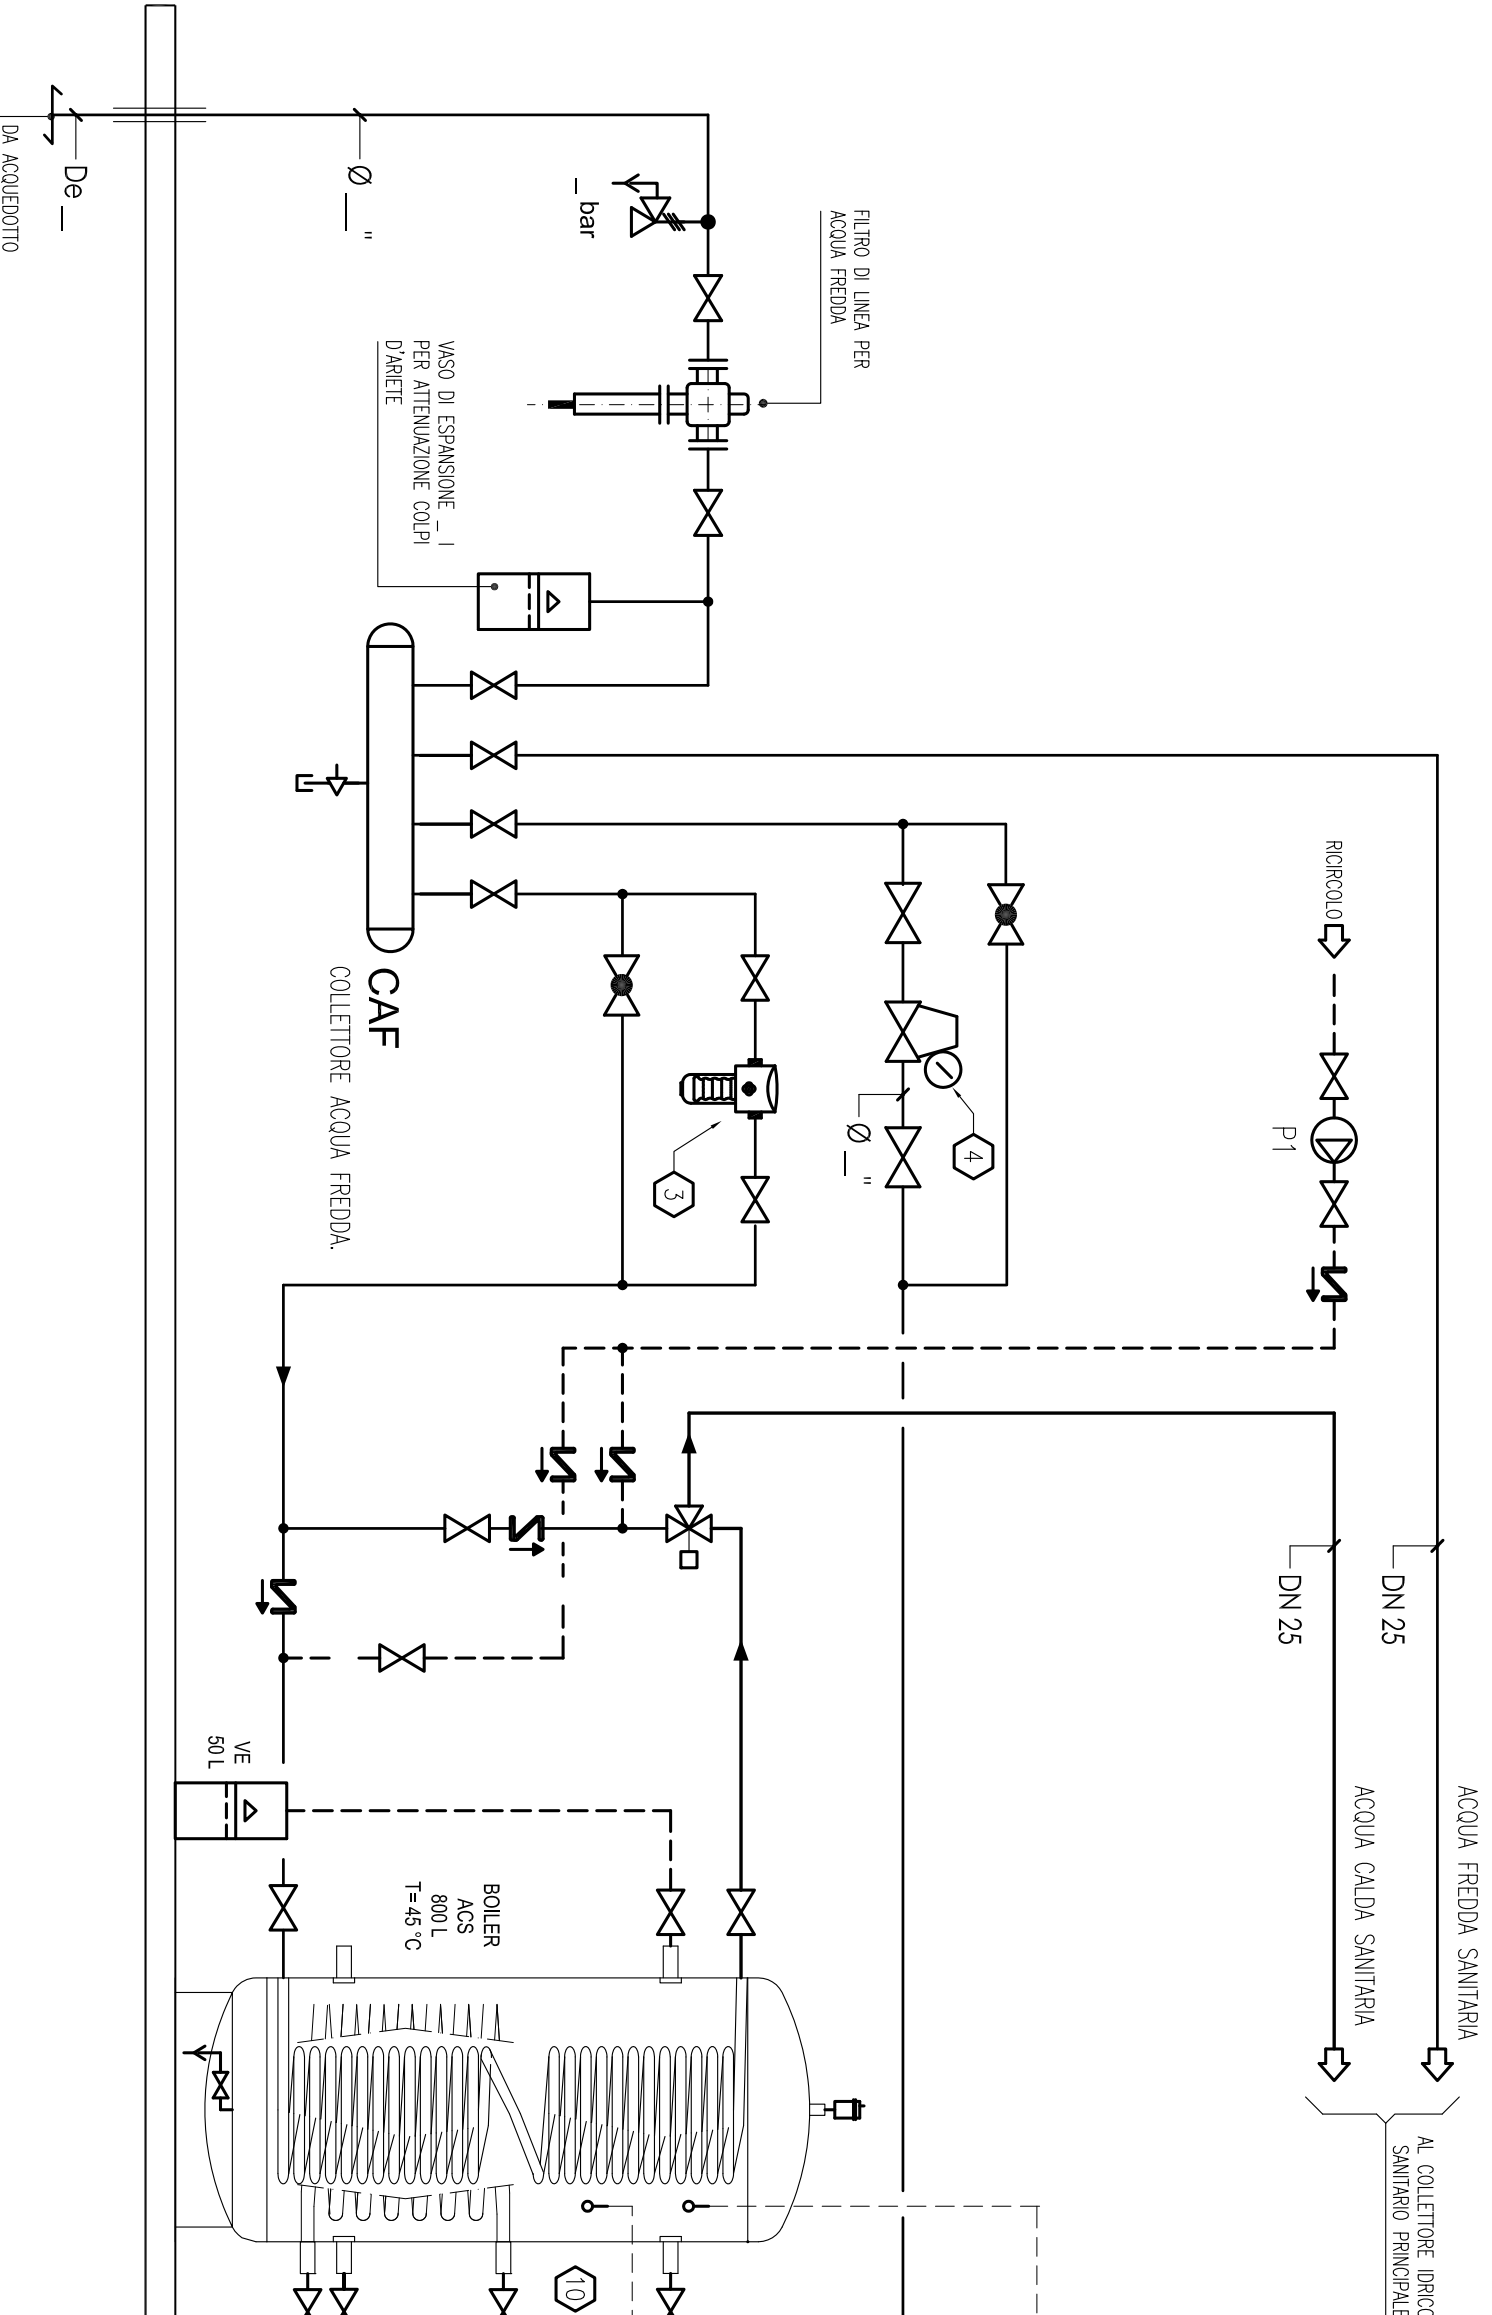

mandata dell'acqua, che in caso di impiego di pompe di colata deve essere mantenuta entro i 45-40 °C ($T_m - T_f$)

Le unità rappresentate graficamente sono indicative. Qualora fossero più di 2 lo schema si ripete per le altre eventuali.

NOTE GENERALI

I COLLETTORI DI DISTRIBUZIONE DELL'IMPIANTO A PAVIMENTO E DEI FANCOILI SARANNO DOTATI DI TESINE ELETTROTERMICHE COMANDATE DAL TERMOSTATO AMBIENTE. CON IL FIO DI APERTURA DELLA PRIMA TESINA COMANCIA LA VERGA AVVIA LA POMPA. L'ULTIMA TESINA CHE SI CHIUDE COMANDERÀ LA FERMATA DELLA POMPA DI CIRCOLAZIONE.

- 2 -

[illegible]