
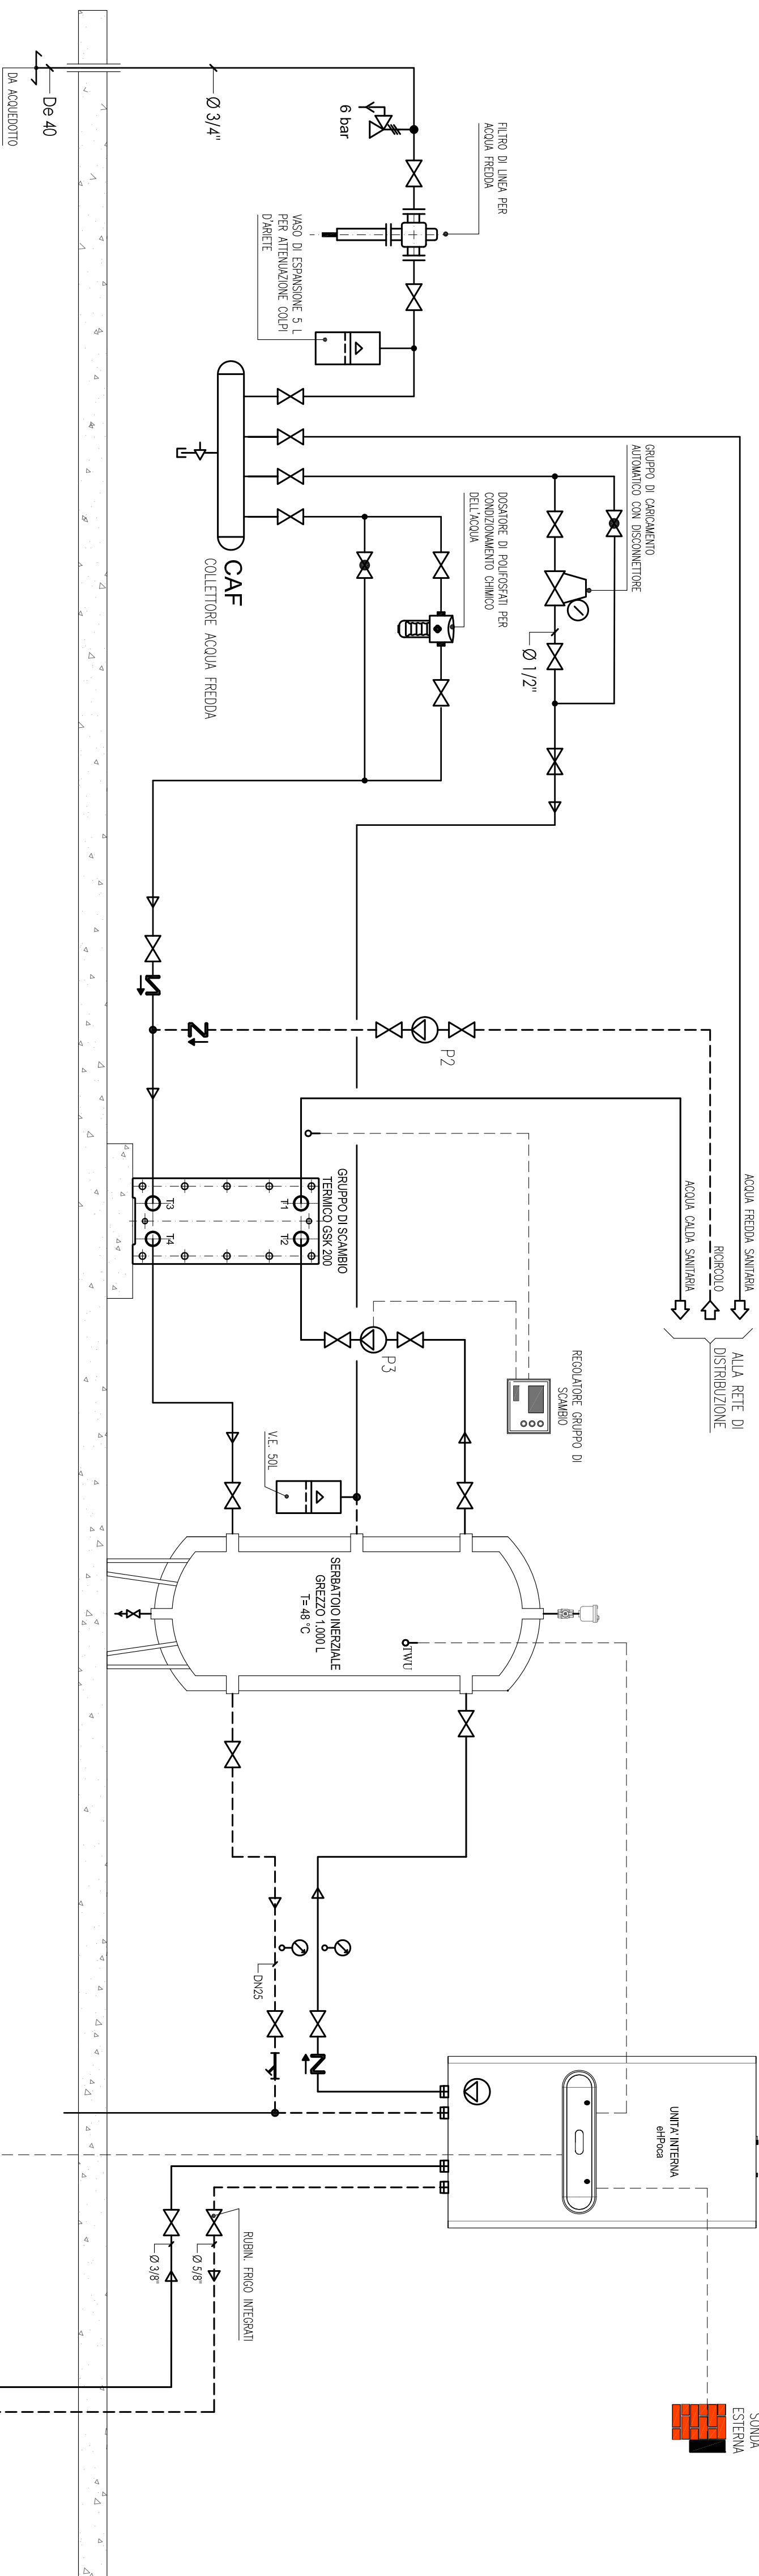


NOTE GENERALI PER INSTALLAZIONE UNITA' eHPoco	
a)	RISPETTARE RACCOMANDAZIONI DEL MANUALE IN MERITO A SPAZI DI INSTALLAZIONE E PERCORSI TUBAZIONI
b)	LE TUBAZIONI FRIGORIFERE IN RAME PROVISTE DI ADEGUATO ISOLANTE CON BARRIERA ANTICONDENSA
c)	I VOLUMI INDICATI PER SERBATOI METEZZALI E DI PREPARAZIONE ASS SONO PUREMENTE INDICATIVI E VANNO DIMENSIONATI IN RAGIONE DI DIMENSIONI, POTENZIALITÀ ED ESIGENZE DI IMPIANTO E DI UTILIZZO.
d)	INSTALLARE TRONCHIERI E MANOMETRI DI LETTURA CHE SI ABBAI L'ESIGENZA DI VISUALIZZARNE I VALORI FREQUENTEMENTE E DOVE NON SI POSSANO VEDERE MEDIANTE I DISPLAY DELLE MACCHINE
e)	PREFEDERE RIBENTITI DI CARICO E SCARICO DELL'IMPIANTO IN MODO DA AGEVOLARE LA MESSA IN SERVIZIO DELL'IMPIANTO E L'EVENTUALE SCARICO IN CASO DI MANUFATTIONE
f)	PREFEDERE ORGANI DI STATO IN TUTTI I PUNTI ALTI DELL'IMPIANTO E IN PENALI RISALITE DI TUBAZIONI CON CIRQUE CONNESSIONI, DOVE OPPORTUNO, LA CORRETTA PENDENZA ALLE TUBAZIONI IN MODO DA FAVORIRE LO SFILATO DELLE STESSE.
g)	DIMENSIONARE I VASI DI ESPANSIONE IN VIRTU' DEL REALE VOLUME DI ACQUA PRESENTI IN IMPIANTO E ACCERTARSI CHE NON RINGANGIANO PARTI DI IMPIANTO FUNZIONALMENTE INTERCETTABILI PROVE DI ADEGUATO VOLUME DI ESPANSIONE

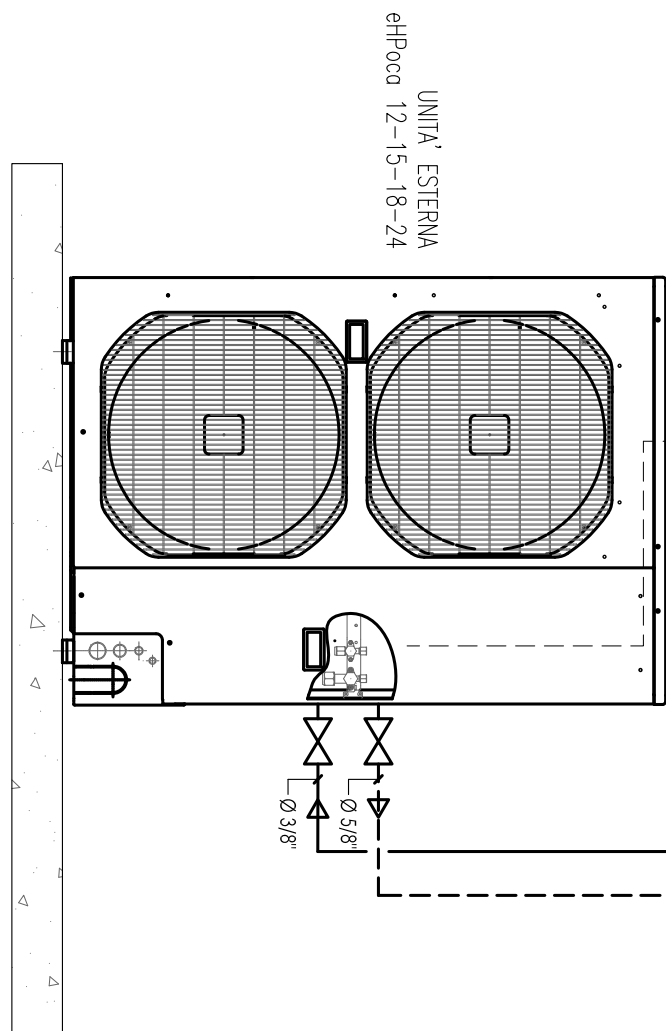

LEGGENDA			
SIMBOLO	SIGNIFICATO	SIMBOLO	SIGNIFICATO
	TUBAZIONE, SIMBOLO GENERALE O TUBAZIONE DI MANDATA		COMANDO AUTOMATICO (SIMBOLO GRAFICO GENERALE)
	TUBAZIONE DI RITORNO		VALVOLA A 2 VIE, MOTORIZZATA
	VALVOLA DI START AUTOMATICO		VALVOLA DI SICUREZZA
	FIAMMA CECIA		SCARICO, START E VALVOLA DI SCARICO
	DISCONNETTORE IDRAULICO		PRESA, DI PRESSIONE
	GIUNTO ELASTICO COMPENSATORE DI DILATAZIONI		POZZETTO PORTA TERMOMETRO
	FONDELLA		SONDA DI TEMPERATURA, TERMOMETRO E TERMOSTATO
	POMPA PER ACQUA		REGOLATORE DI PORTATA E FLUSSOSTATO
	FILTRO A "Y", RACCOLTORE DI IMPURITÀ		SONDA DI PRESSIONE E PRESSOSTATO
	VALVOLA DI NON RITORNO (LA FRECCIA INDICA IL SENSO DEL FLUSSO)		SONDA DI LIVELLO
	GRUPPO DI CARICAMENTO CON RIDUTTORE DI PRESSIONE		APPARECCHIO INDICATORE (A LETTURA DIRETTA)
	VALVOLA A 3 VIE (SIMBOLO GRAFICO GENERALE)		RADIAZIONE
	VALVOLA A 2 VIE (SIMBOLO GRAFICO GENERALE)		VENTILATORE
	VALVOLA DI TAPPA/DI BIANCO		PANNELLO RADIANTE ANTERIORE NELLA STRUTTORA

SPESORE ISOLAMENTO TERMICO ED ANTICONDENSA DELLE TUBAZIONI con isolante ovverta $\lambda_{mbd} = 0,040 \text{ W/mK}$ a 40°C										
CAMPO D'APPLICAZIONE ALL. B - D.P.R. 412/93		SPESORE (COBENTE)	DIAMETRO ϕ 3/8" 1/2" - 1" 1 1/4" - 1 1/2" 2" - 2 1/2" 3" oltre 3"							
		DIAMETRO (mm)	17,2	21,3 - 33,7	42,2 - 48,3	60,3 - 76,1	88,9	oltre 88,9		
A	100 %	Locali caldai, tubazioni esterne	20	30	40	50	55	60		
B	50 %	Pareti perimetrali	10	15	20	25	30	25		
C	30 %	Strutture interne	6	10	13	15	18	20		
ANTICONDENSA		Tubi di acqua fredda sanitaria	9	9	9	9	12	12		

[illegible]

Il committente/Customer	
Indirizzo cantiere (per denaro)/Site (if different)	
 innova something new in the air Innova S.r.l. Frazione Strada 16 - 38085 Pieve di Bono (TN) - Italy Tel.: +39 0465 670104 - Fax: +39 0465 674965 www.innovaenergy.com - info@innovaenergy.com P.A. n.018740205	
Codice commessa/Purchase	
Progetto/Project SCHEMI TIPICI DI CONNESSIONE UNITA' INNOVA ENERGIE Parte del progetto/Project part POMPA DI CALORE INNOVA eHPoca PER PRODUZIONE ACS TAGLIE 12-15-18-24 Riferimento/Reference SCHEMA FUNZIONALE IMPIANTO	
Appaltatore/Contractor	
Subappaltatore/Subcontractor	
Supervisione/Supervisor	
Trabdo n°/Draw # D61-1	
Revisione/Revision	Rev. 00
Disegni 01 Le misure sono espresse in: mm cm ft Disegni scala: / Scala di stampa: 1:50 eHPoca_2.50b ACS_Exch_Rev00.dwg Rev Formato: — 17/04/2015 Date Rev. 01/09/2015 Emissione Versione/Description Forma/Content Scala W	