


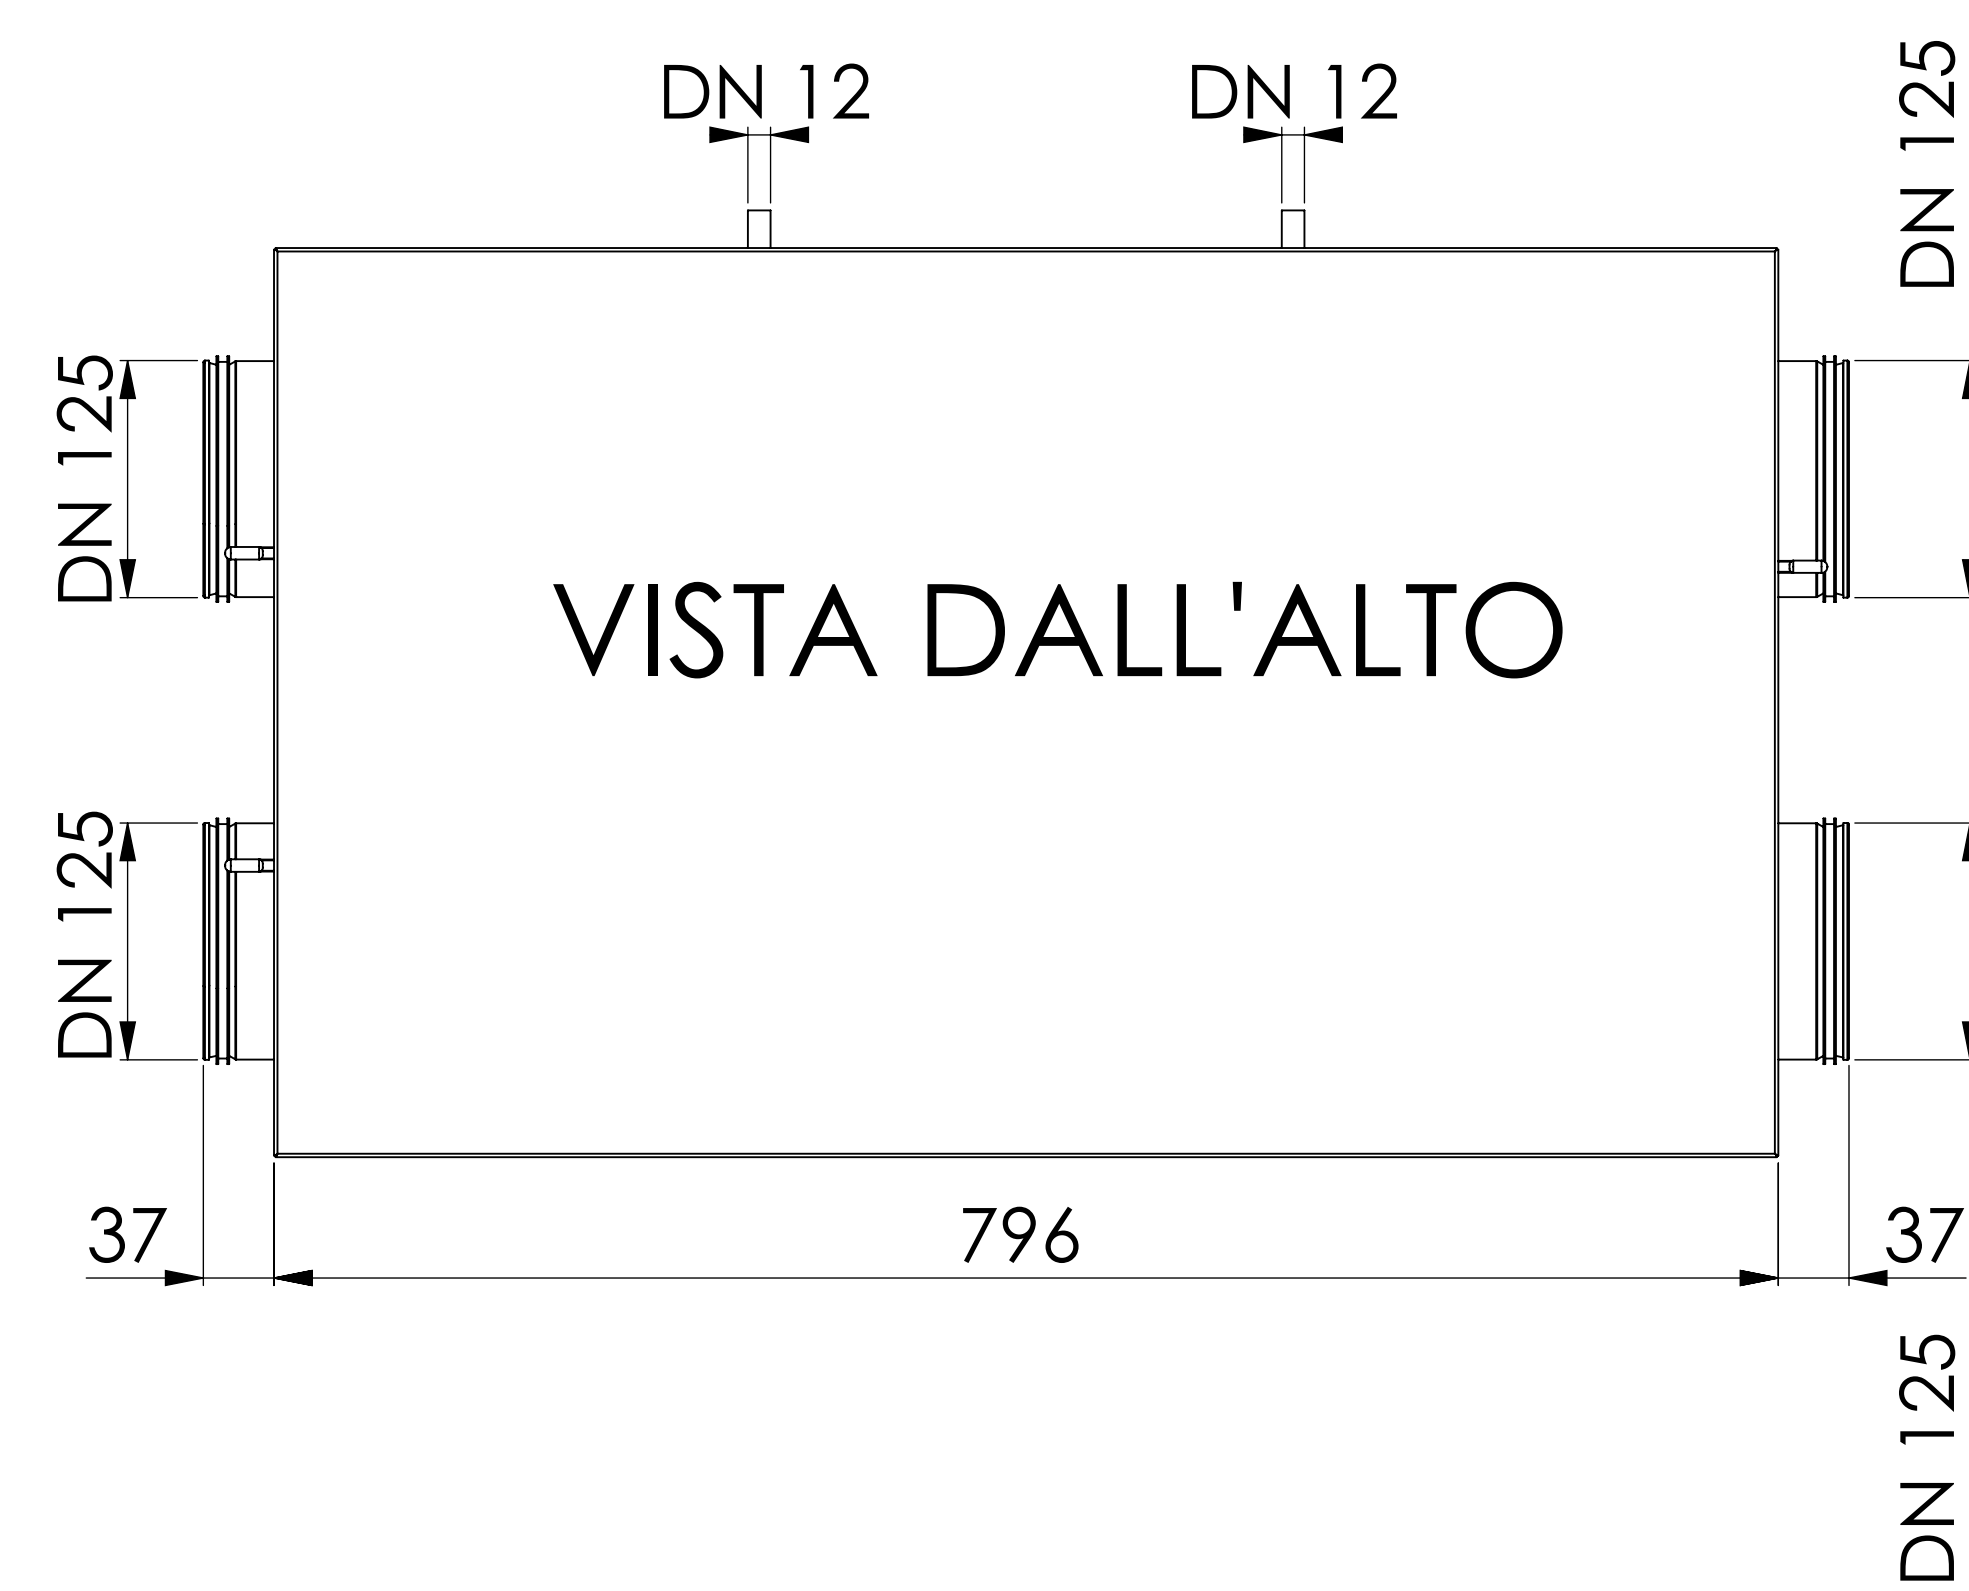
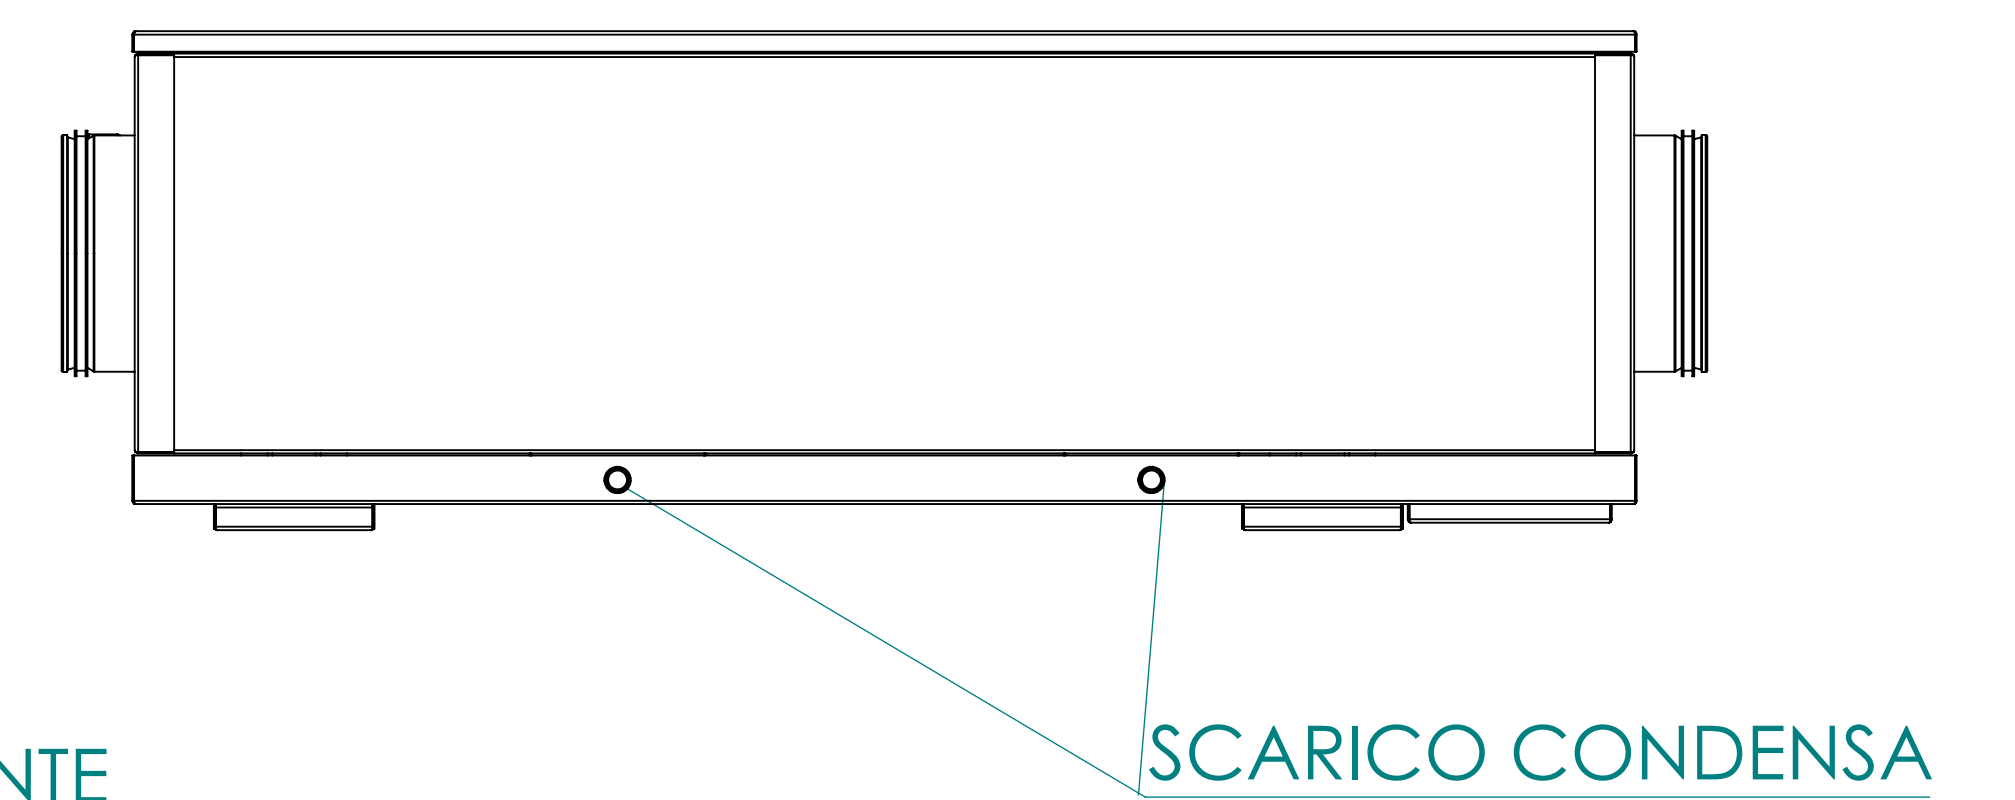
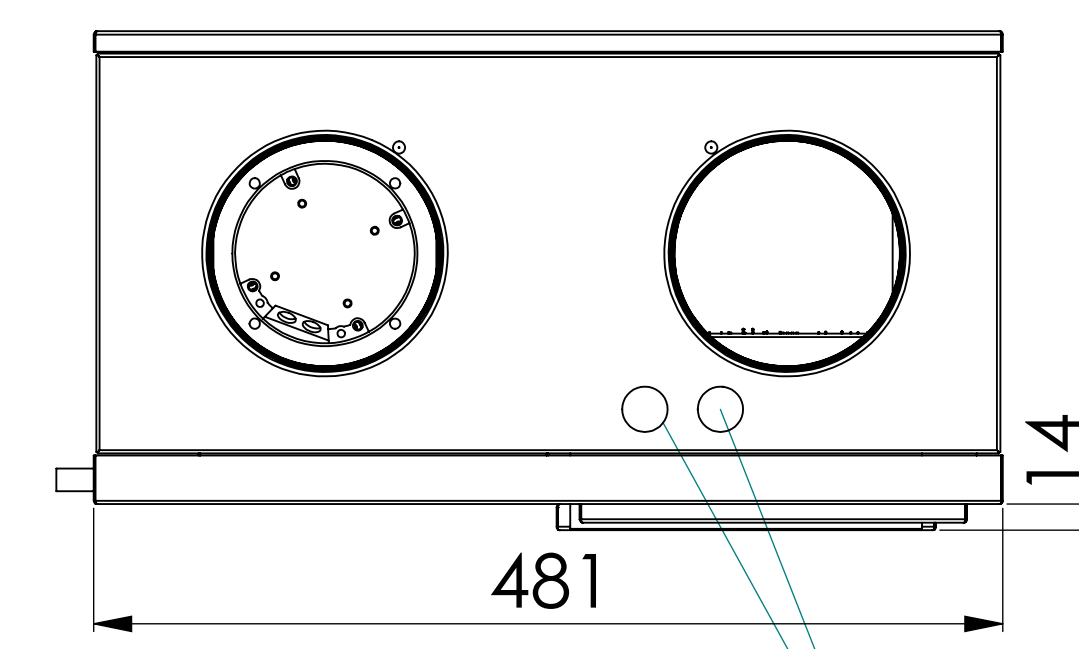
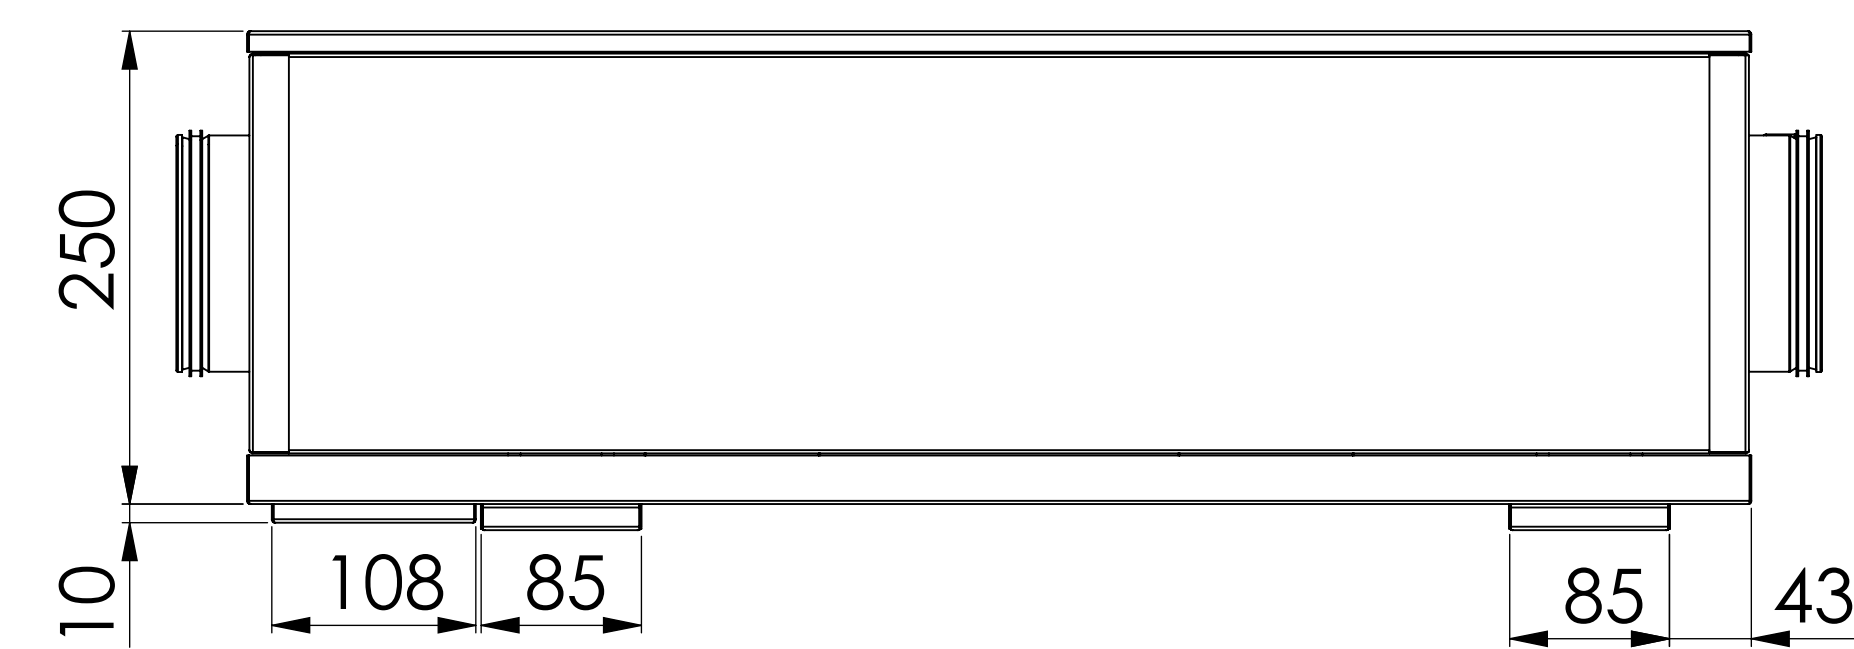
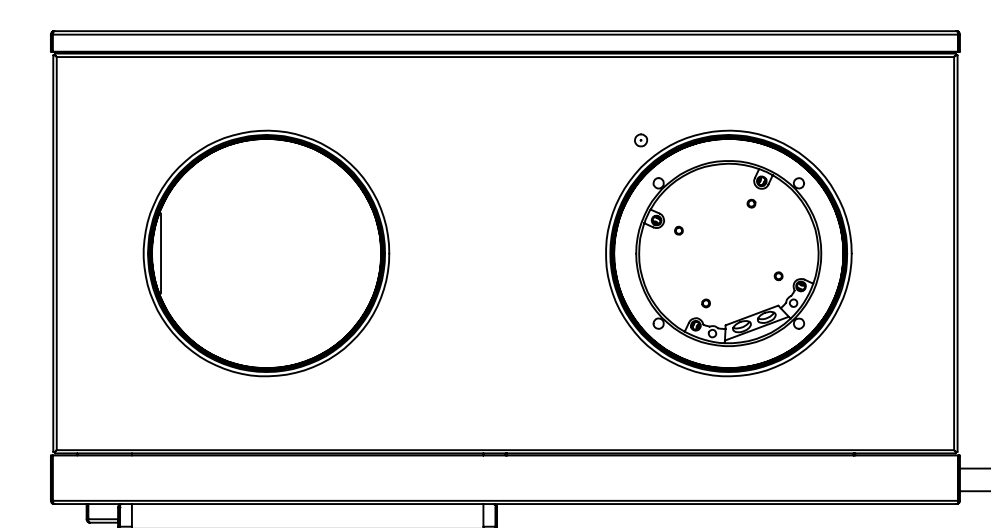
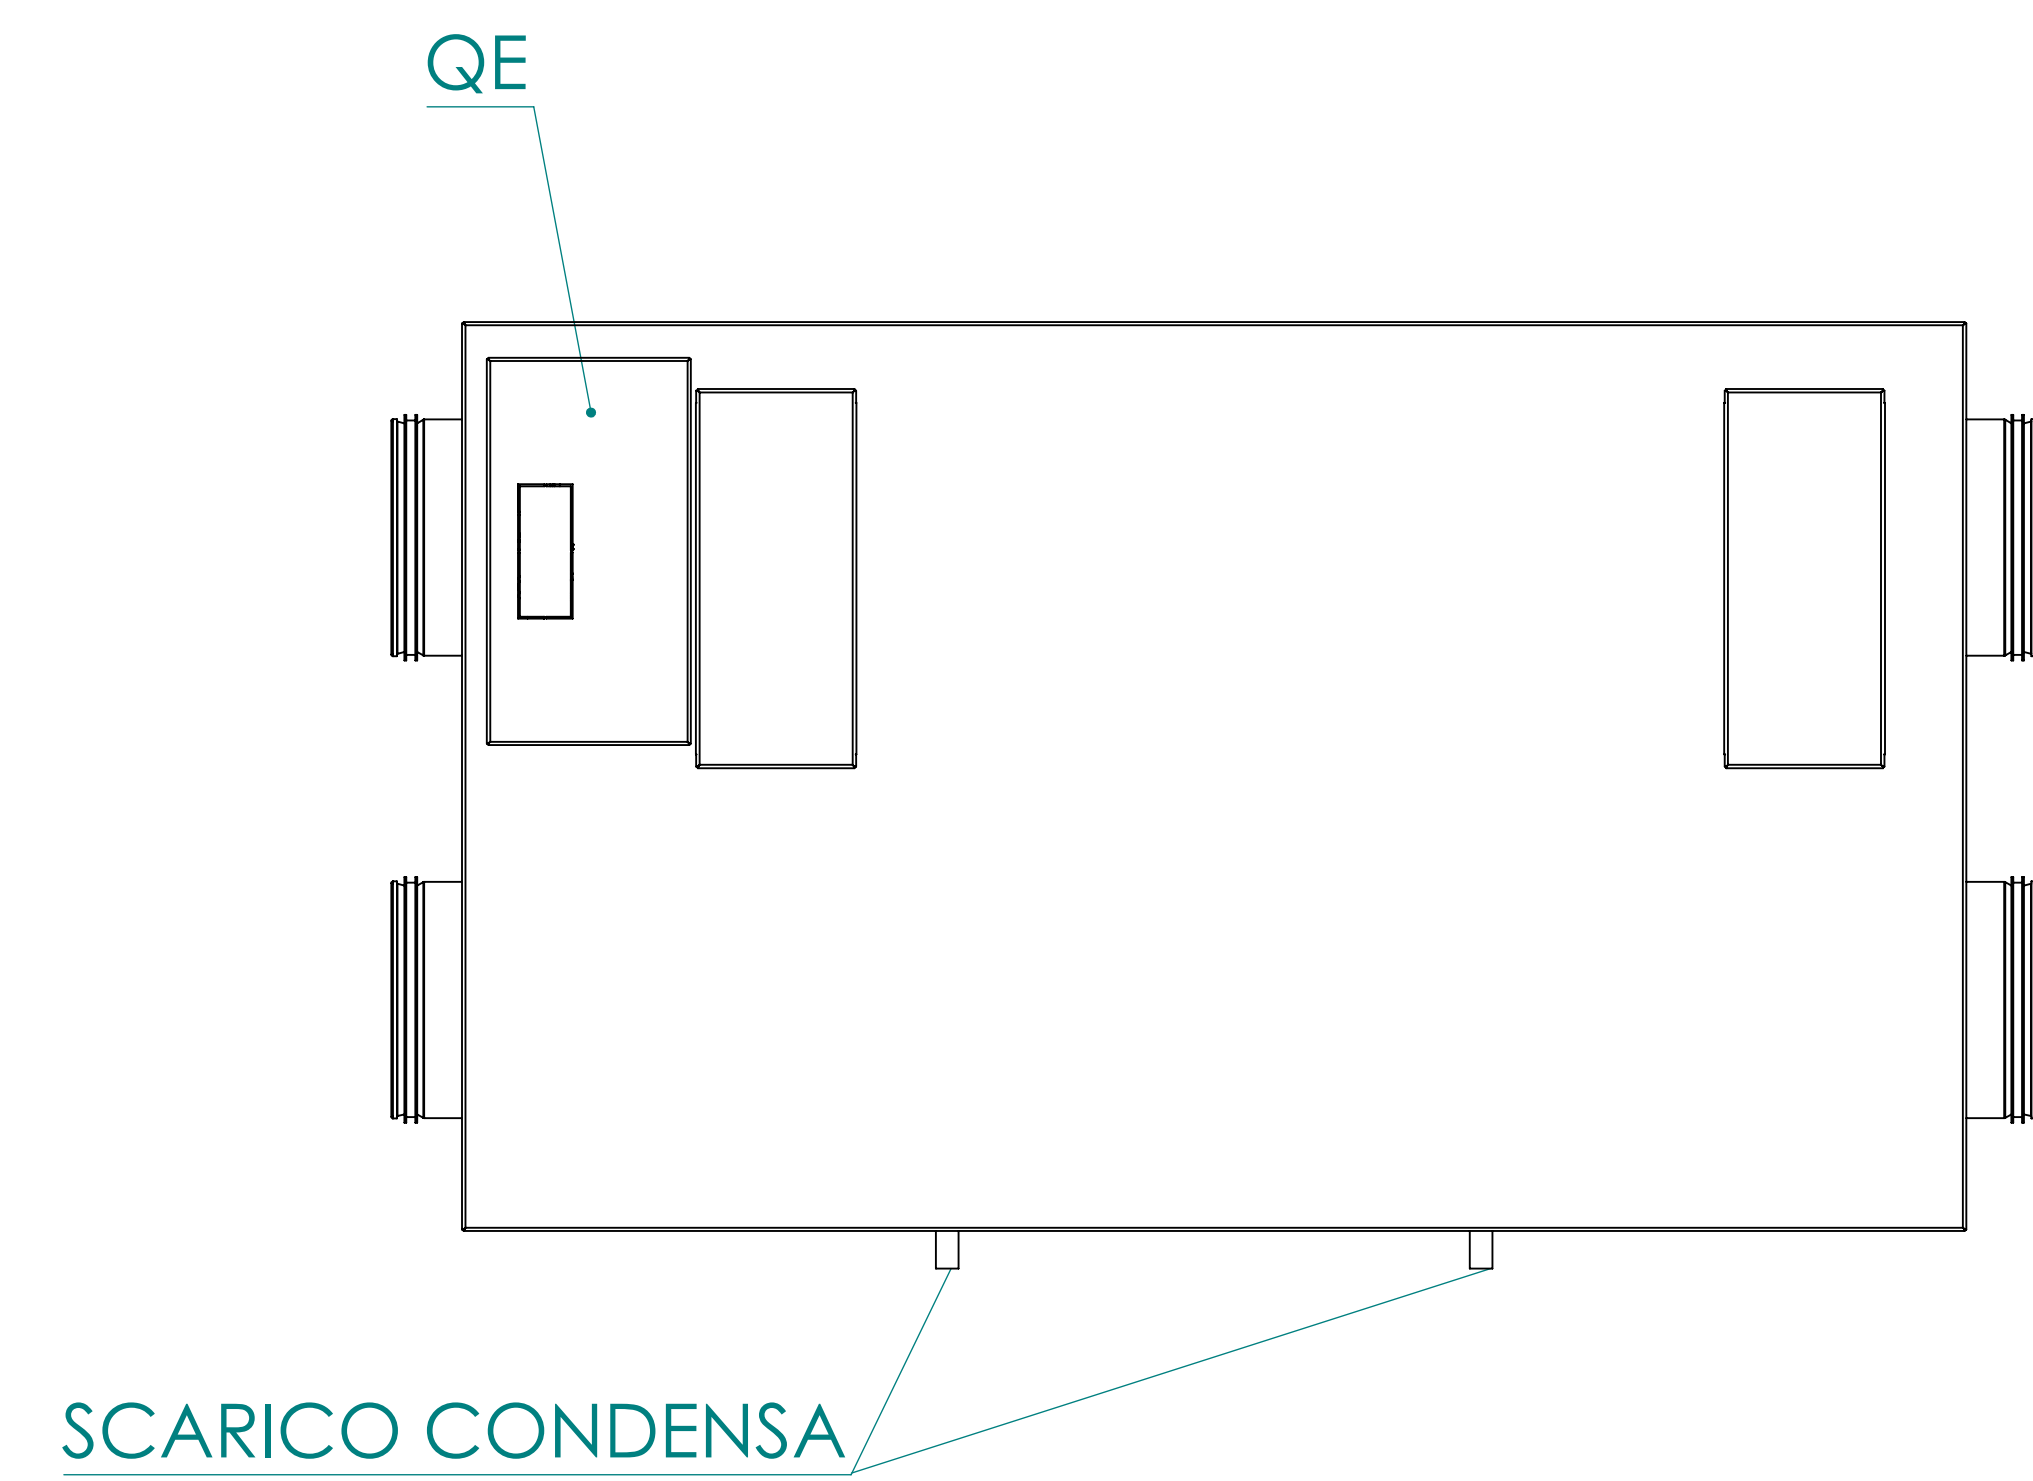
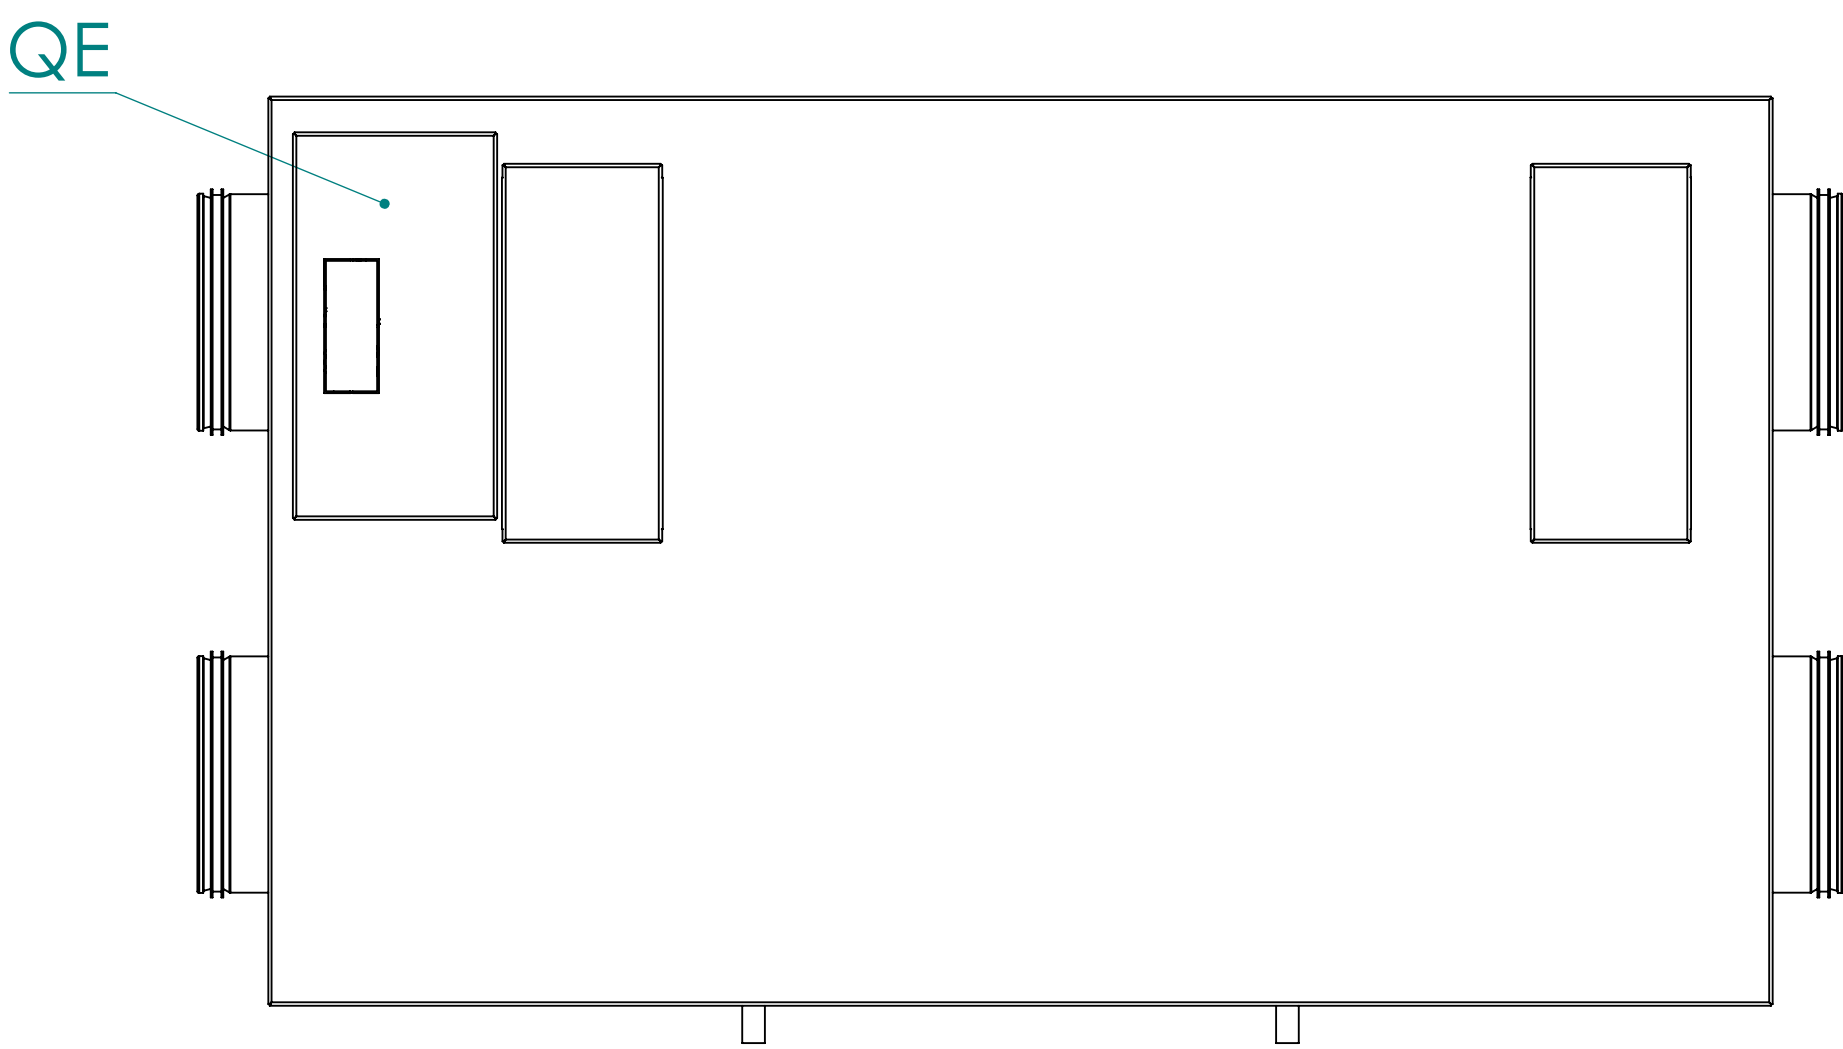
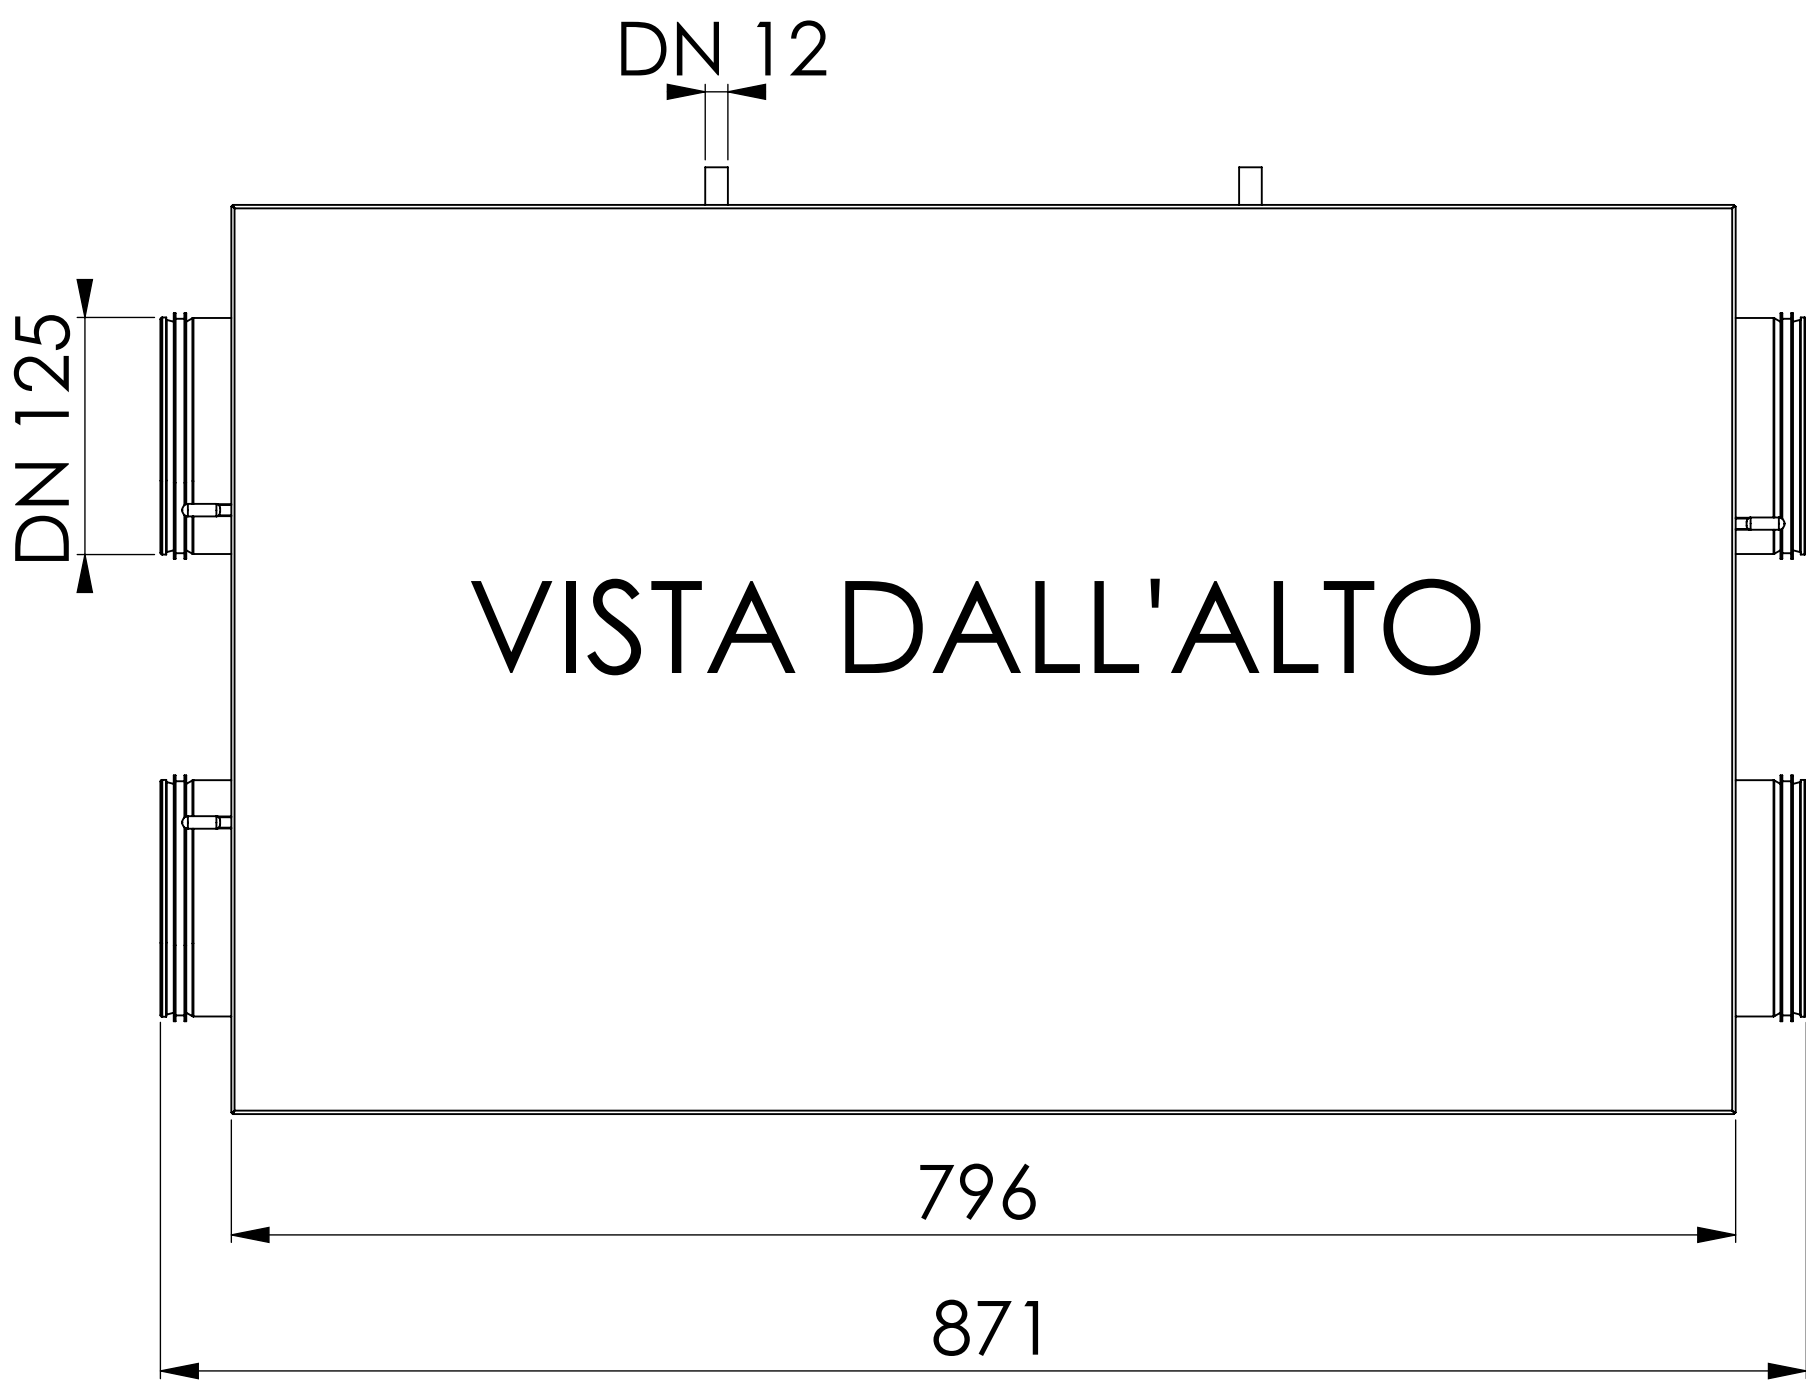
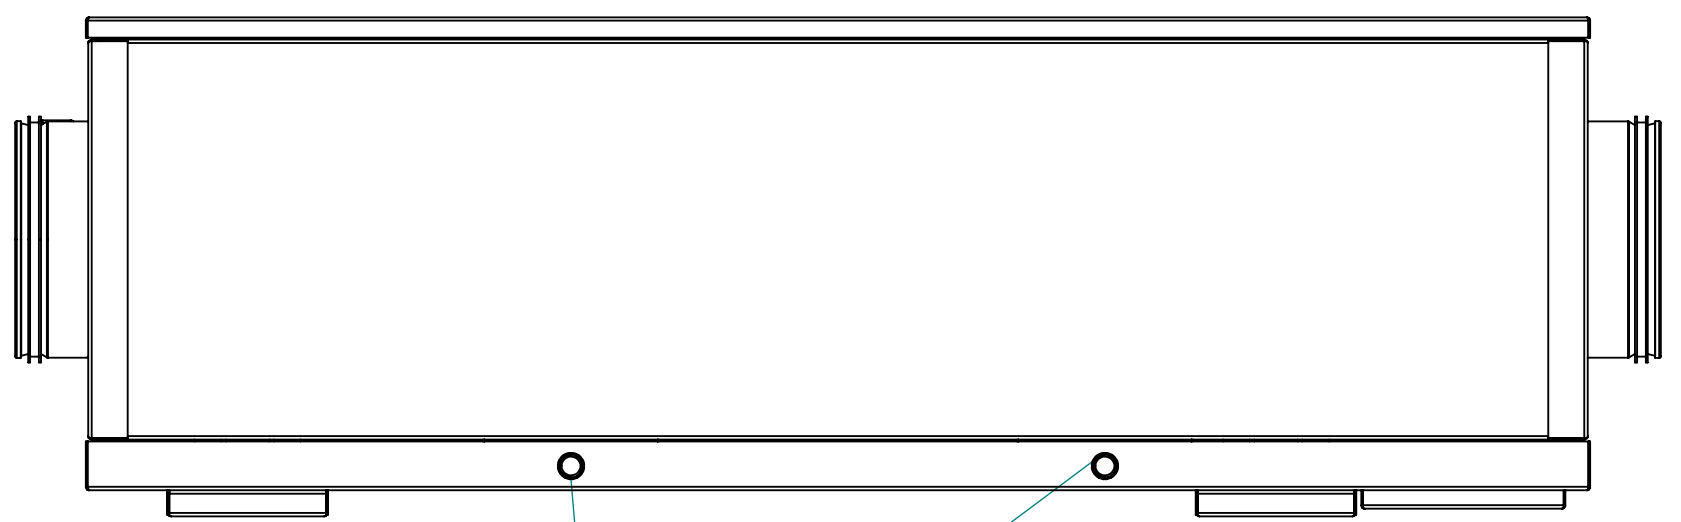






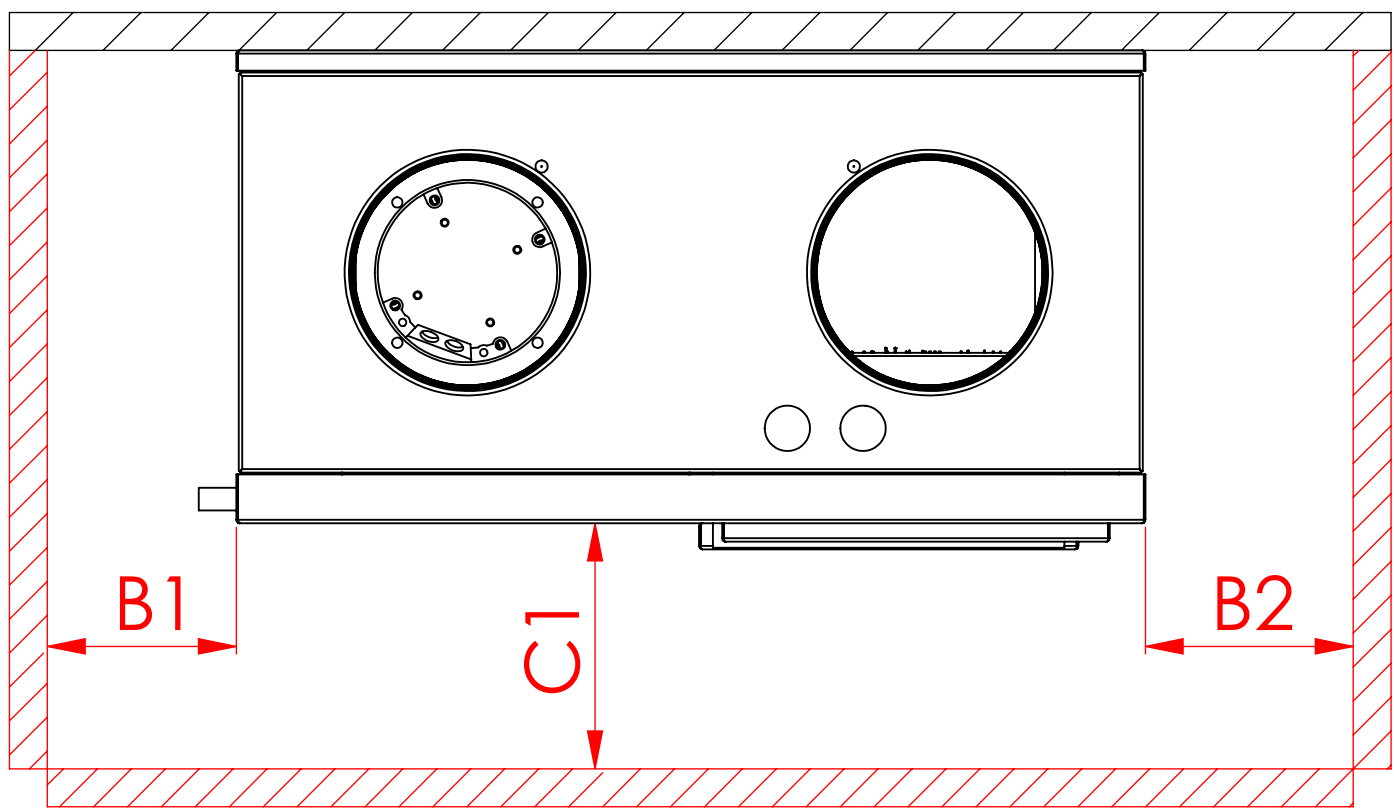


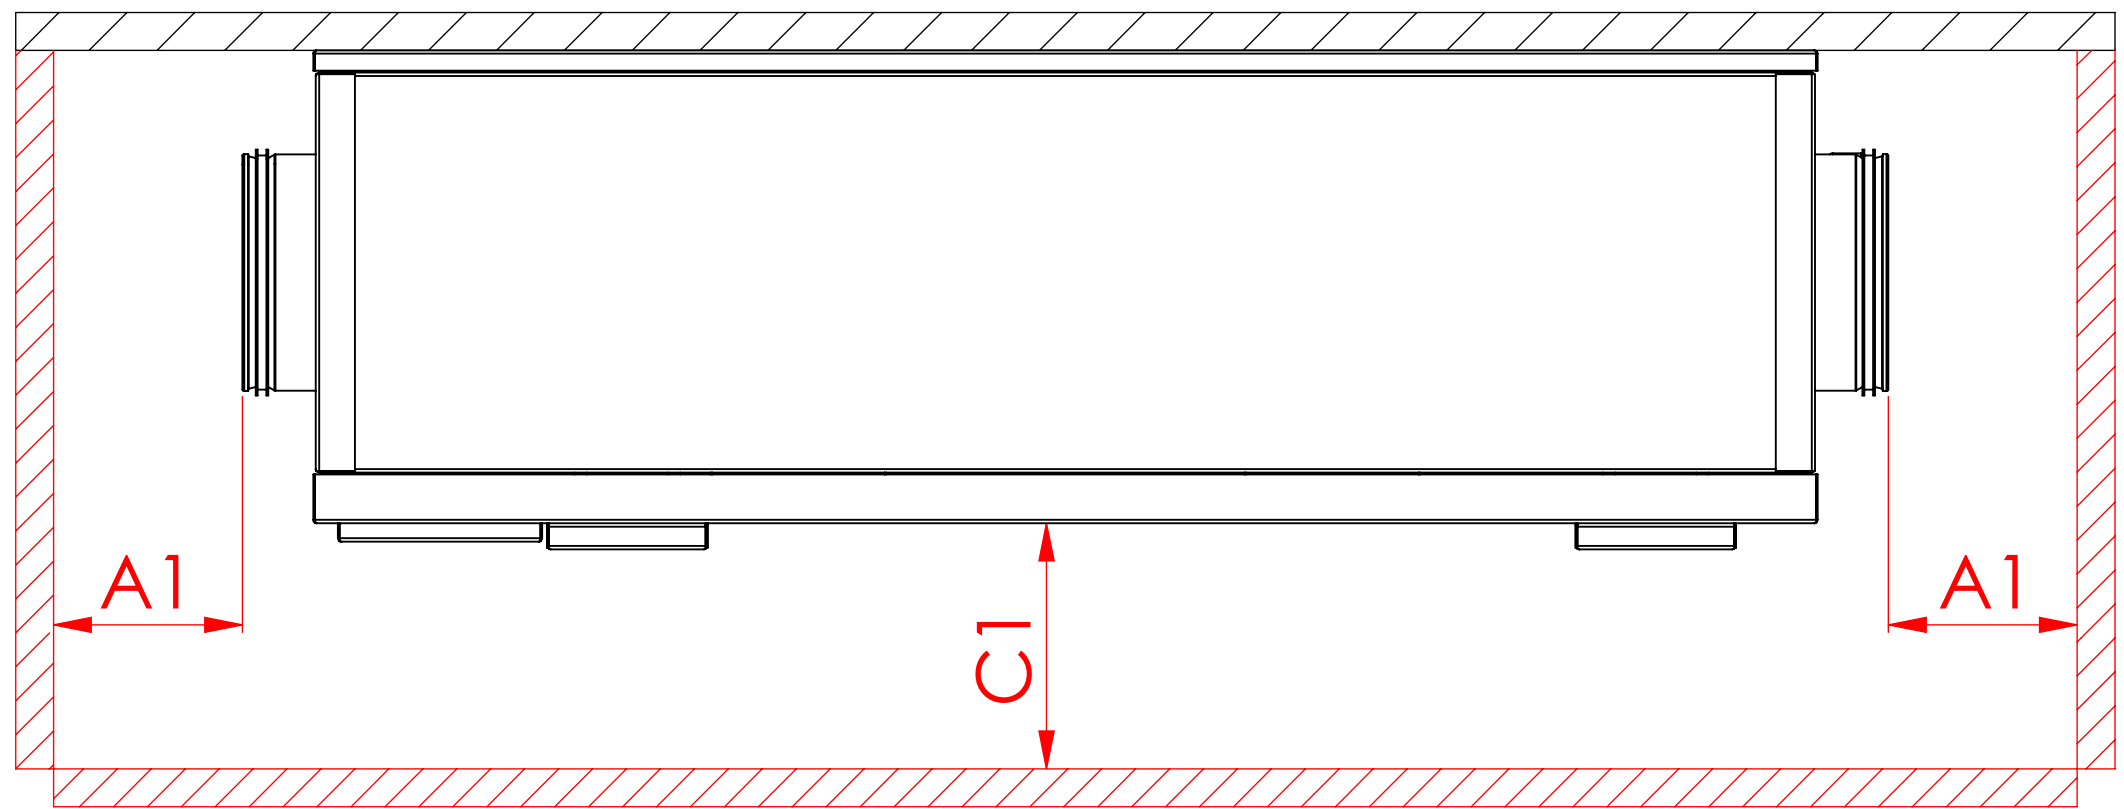

MODELLO	A1	B1	B2	C1
HRP DOMO 20 H 2021	30	30	300	200

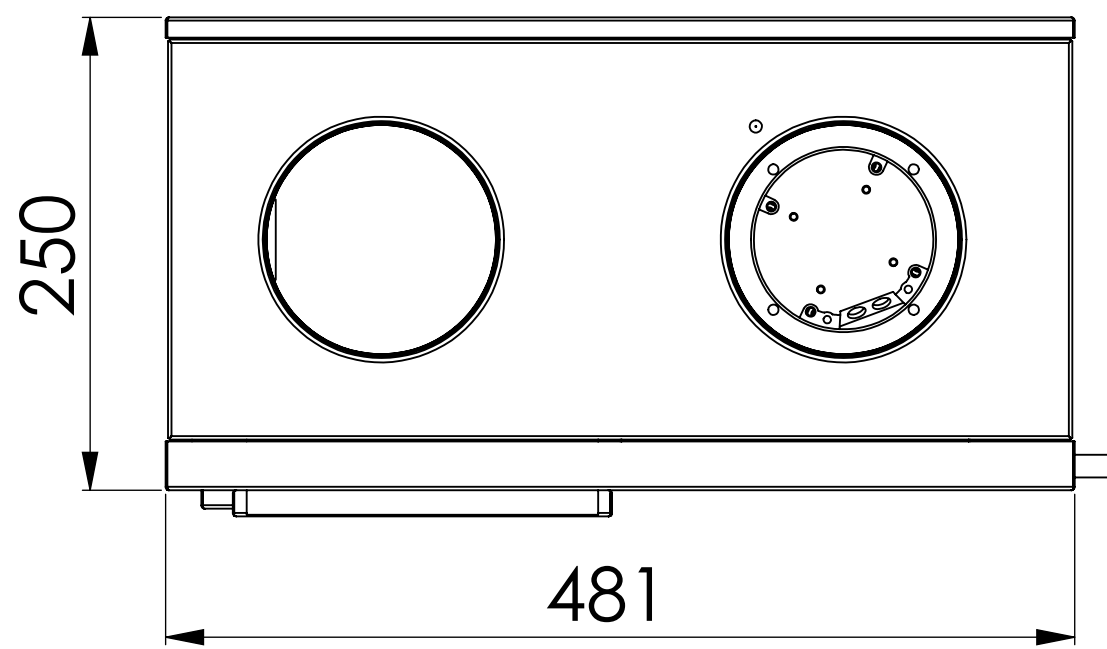

CONFIGURAZIONE H1

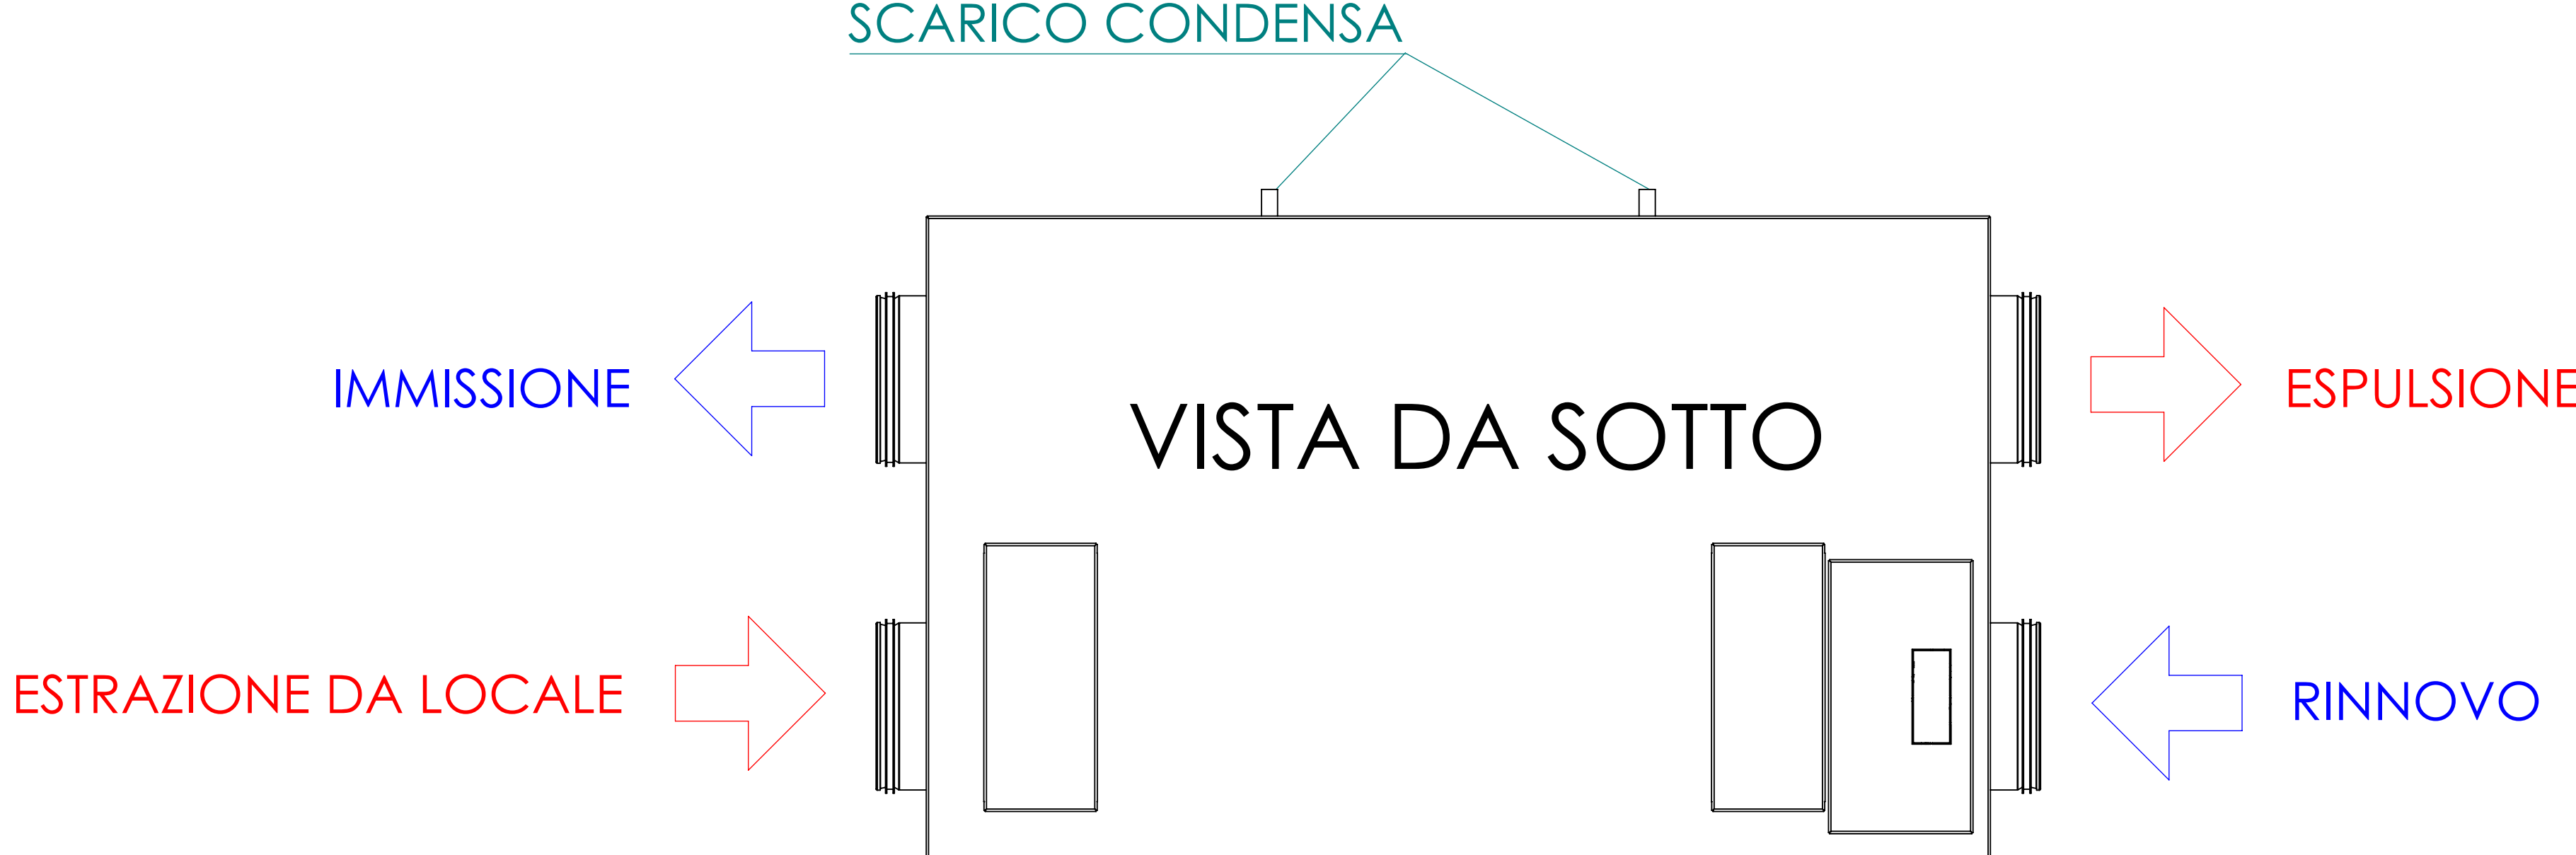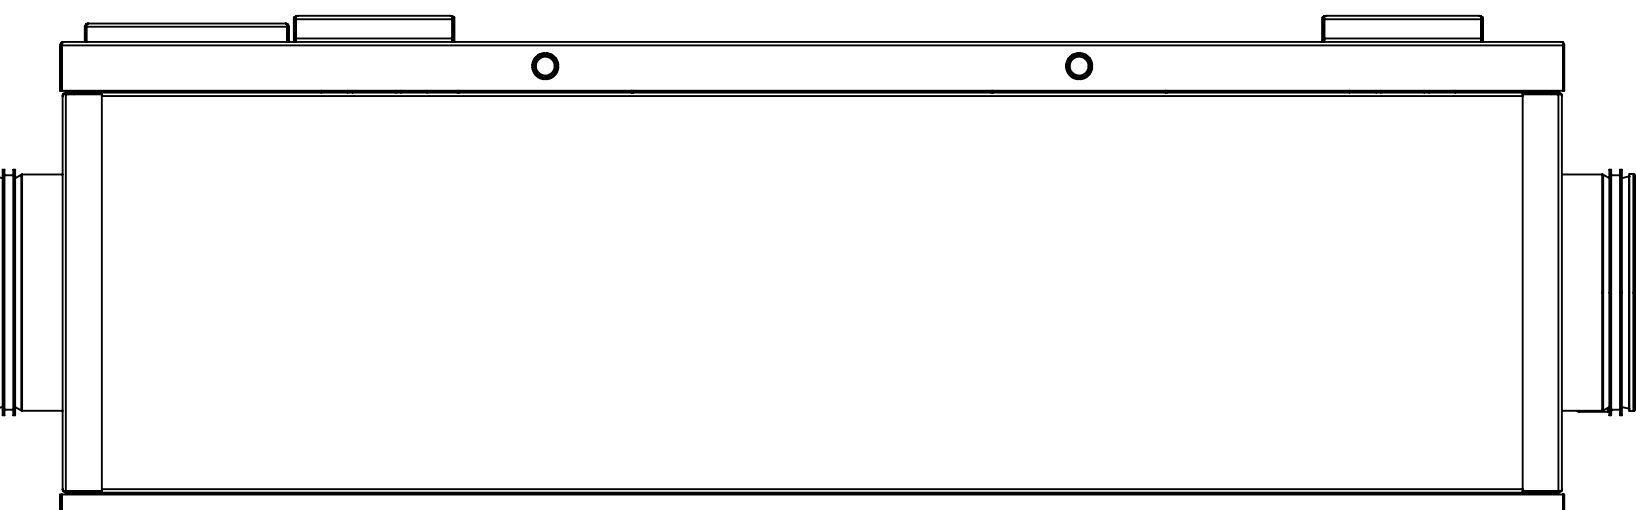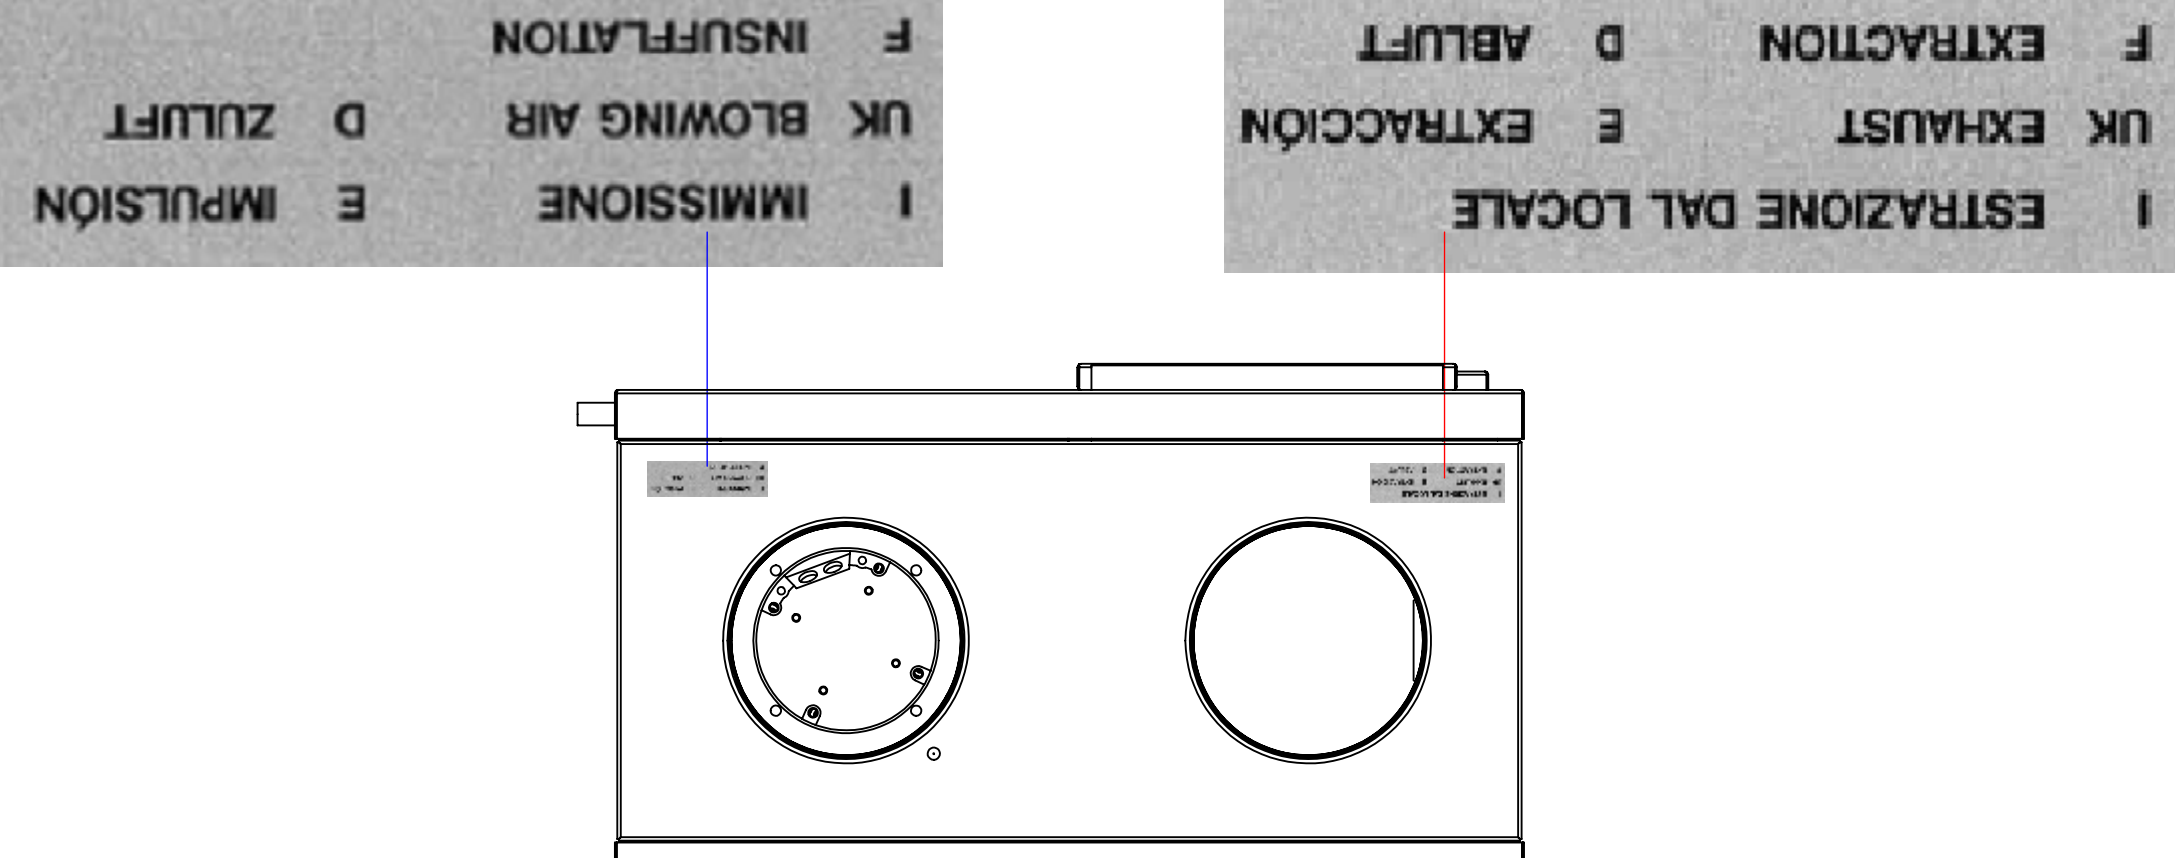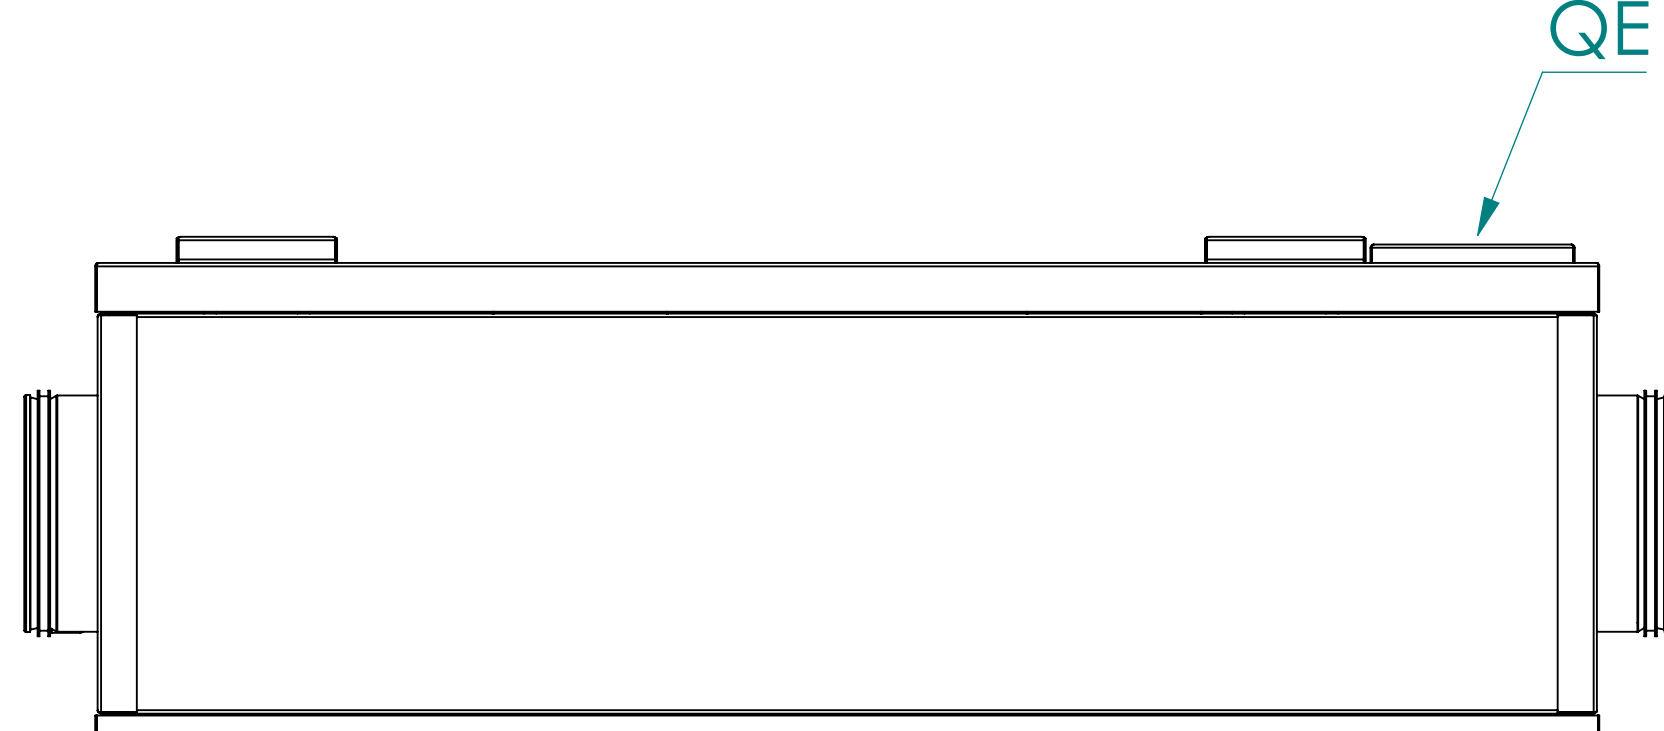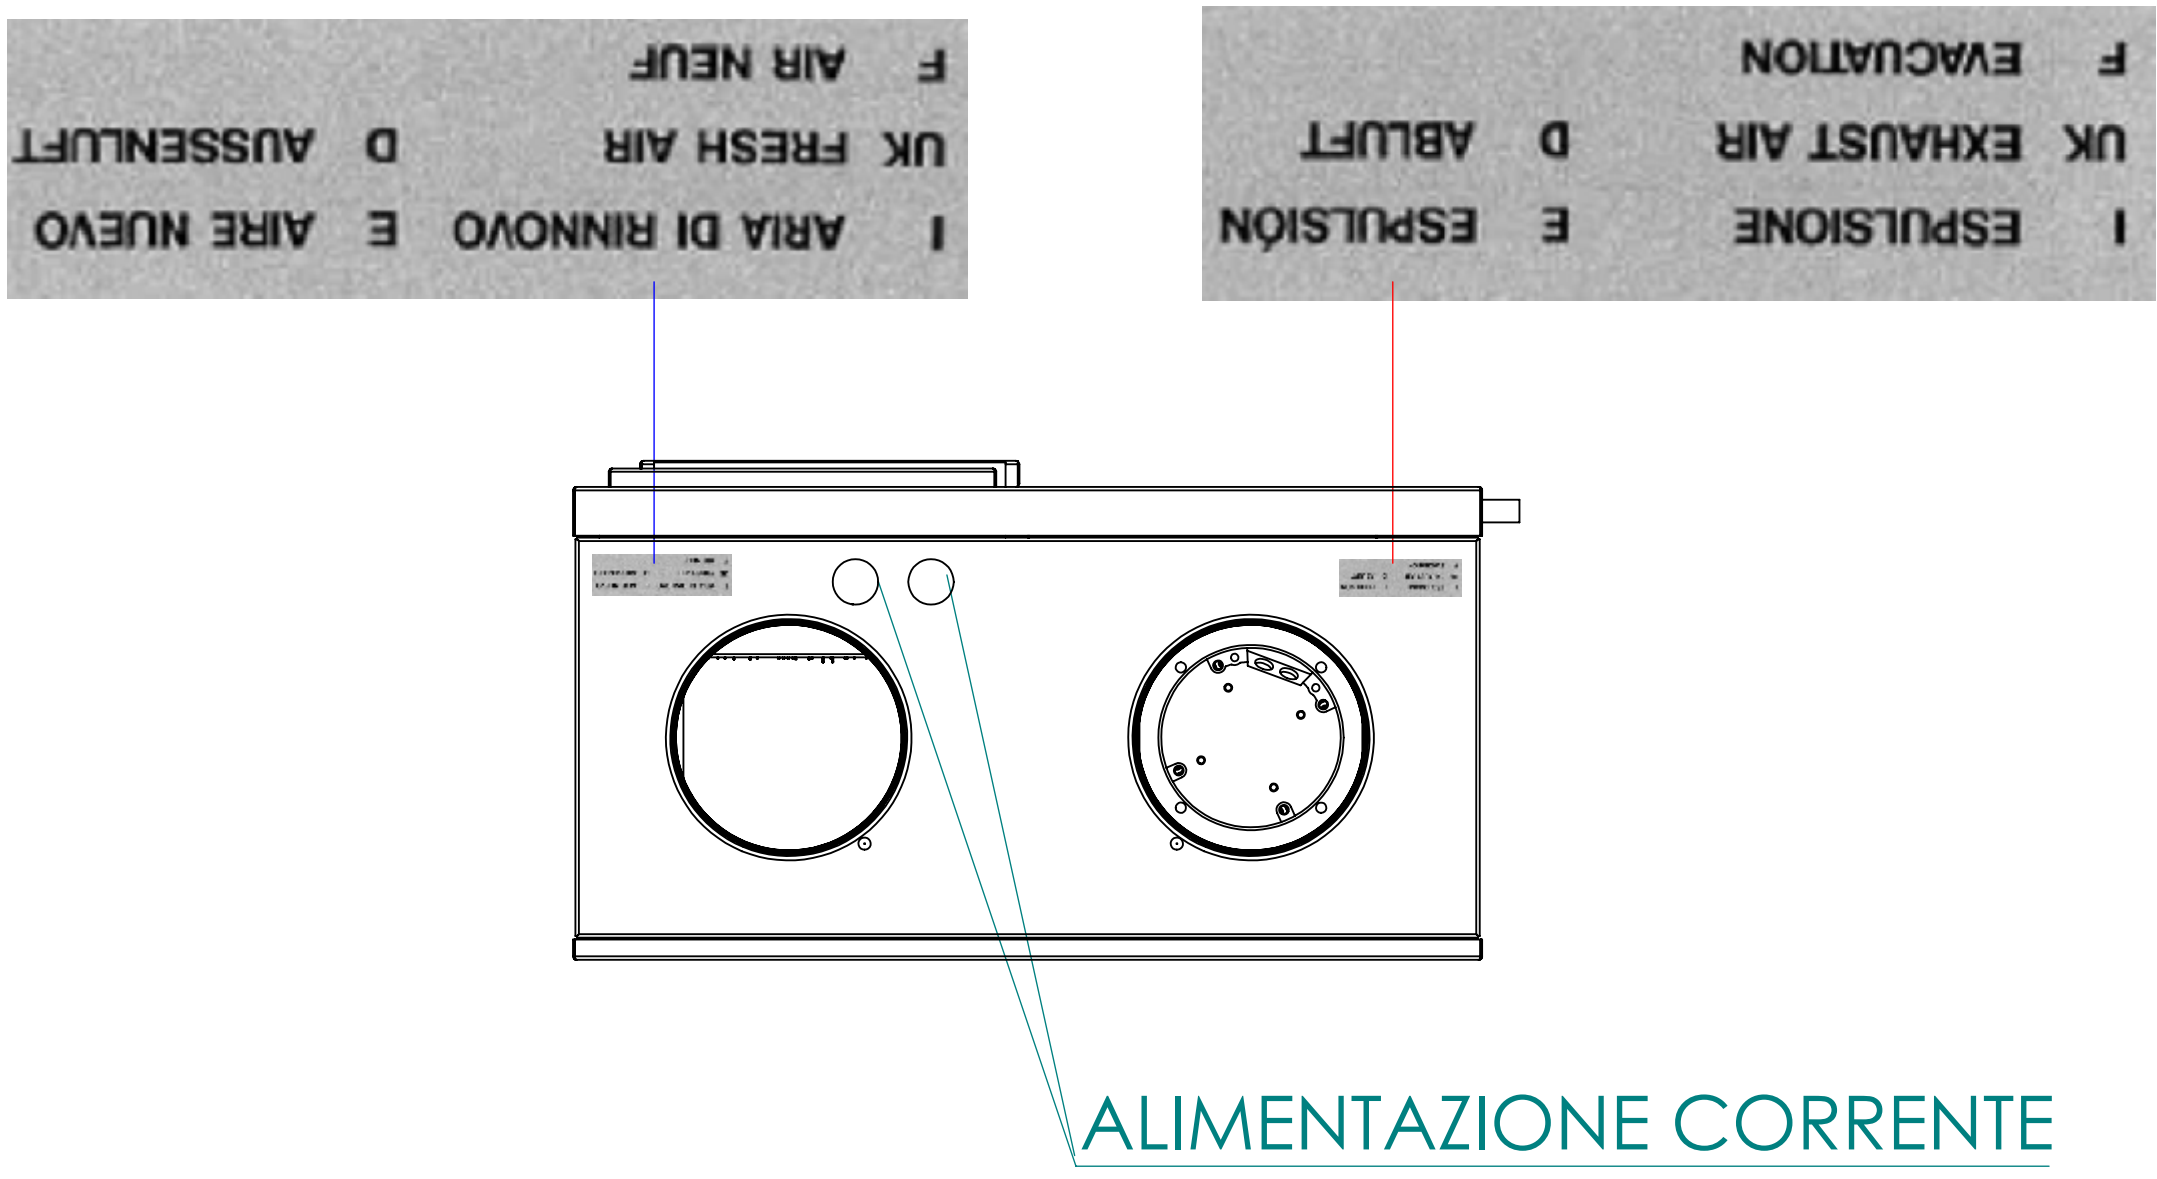

CONFIGURAZIONE H2

