

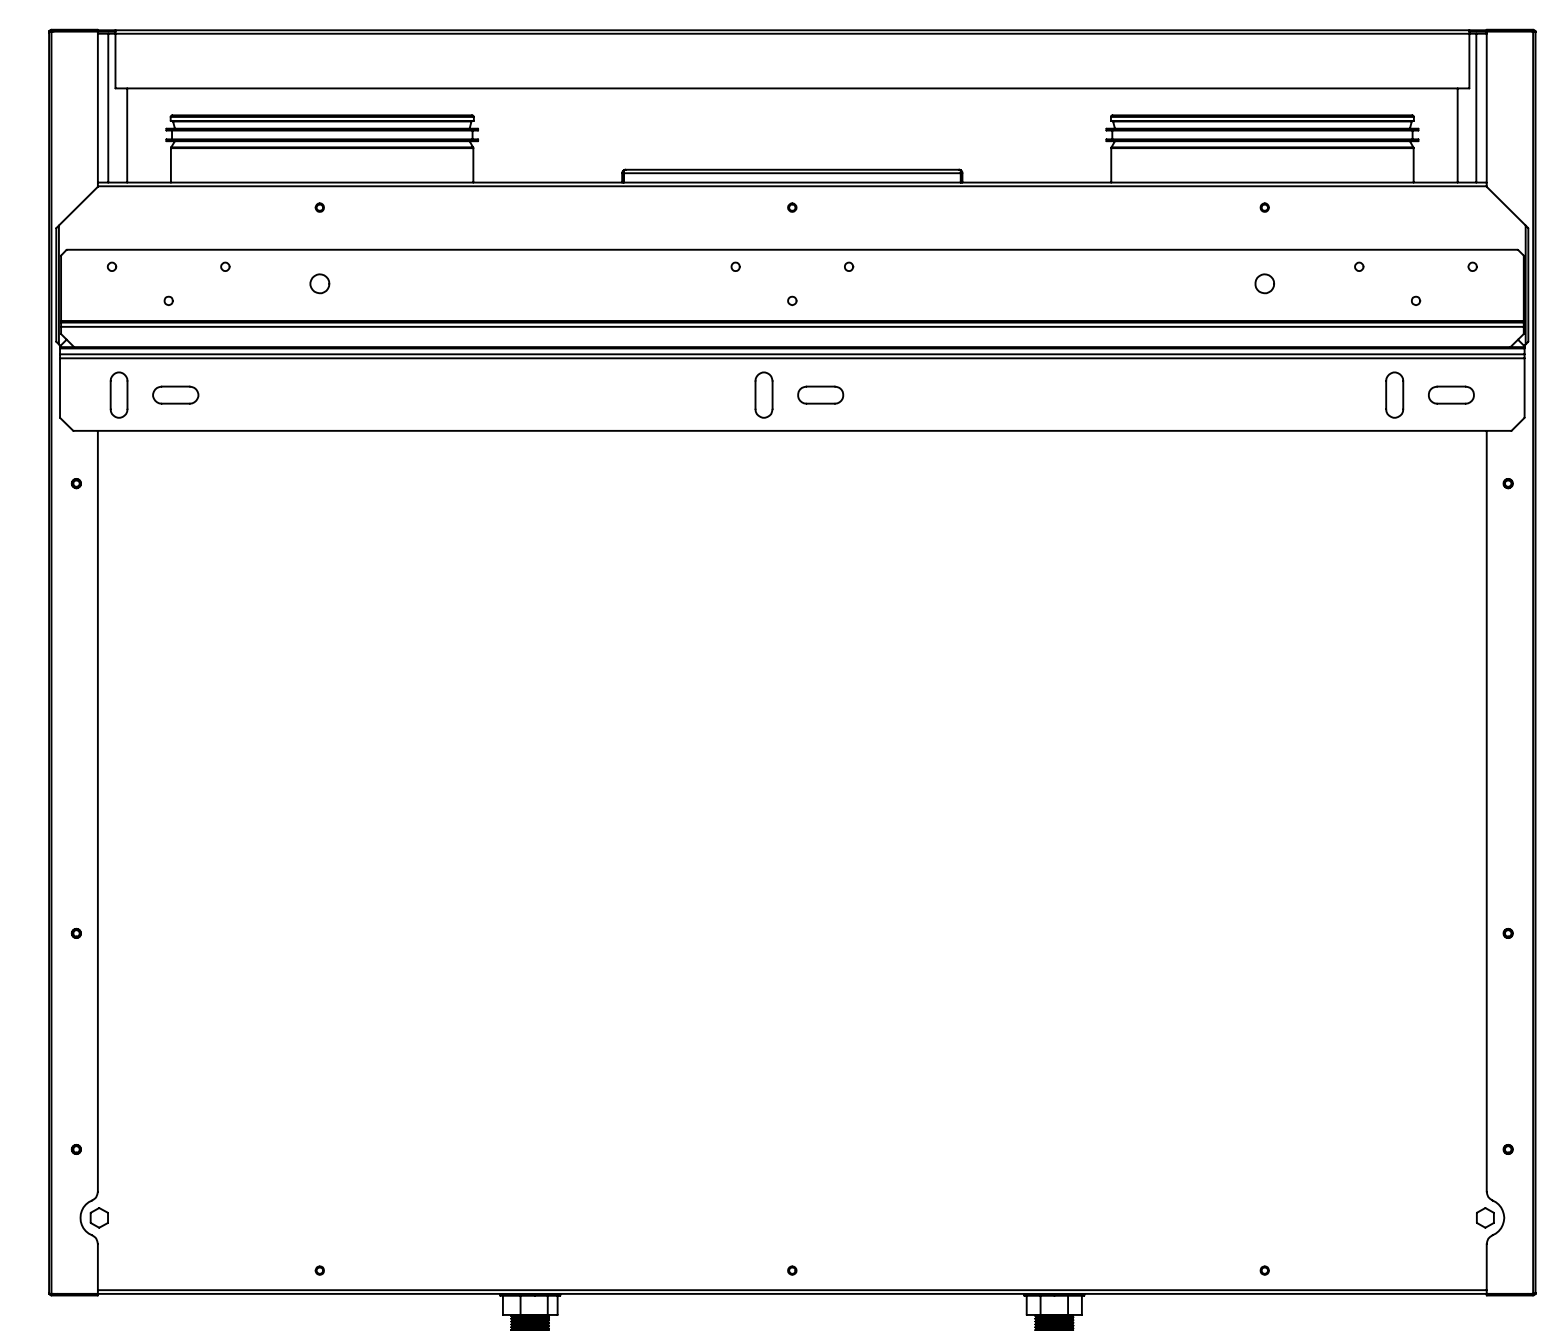
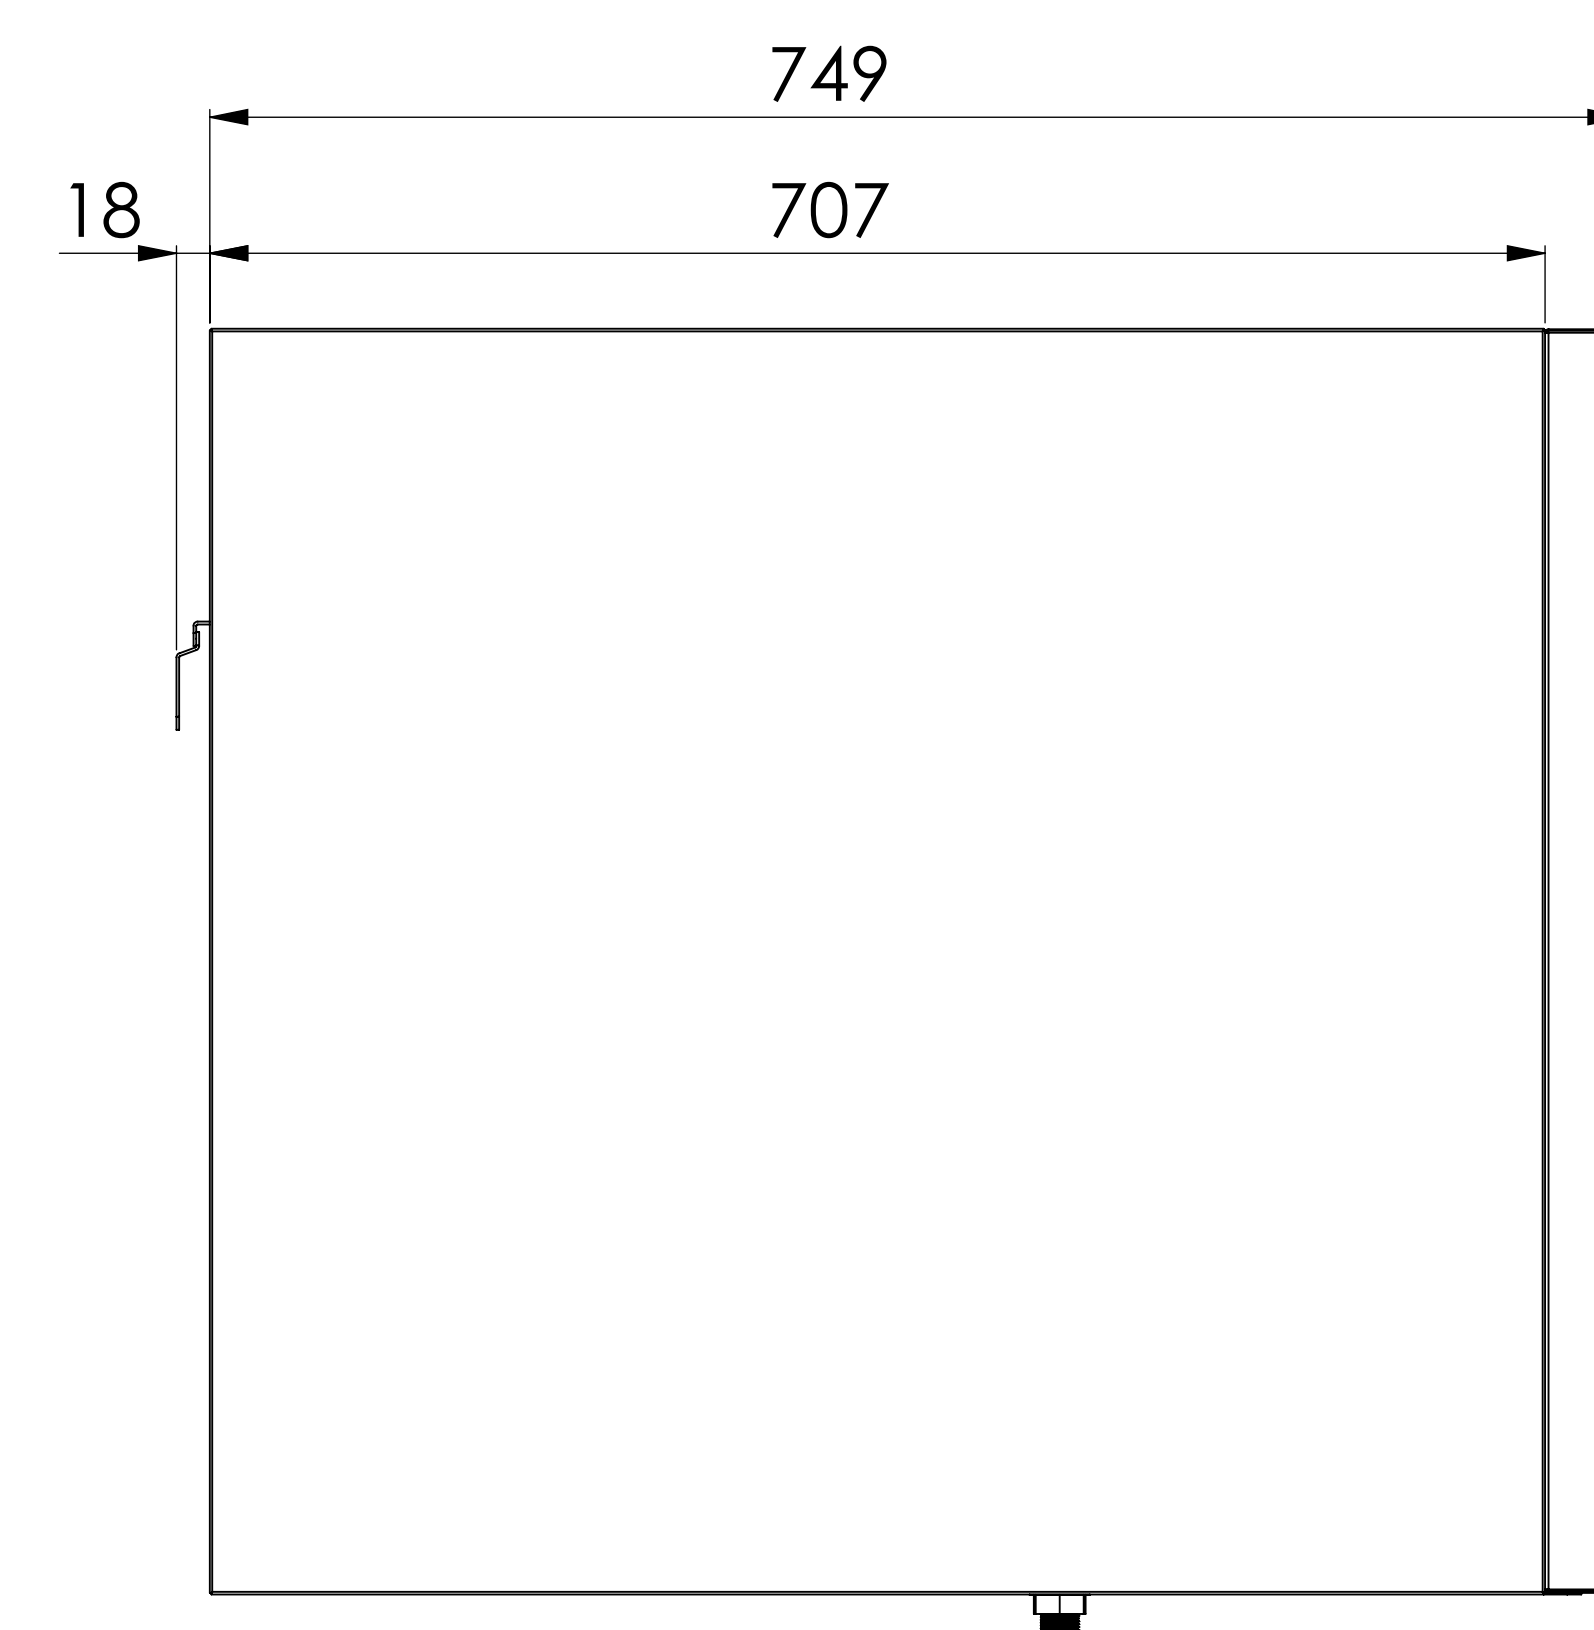
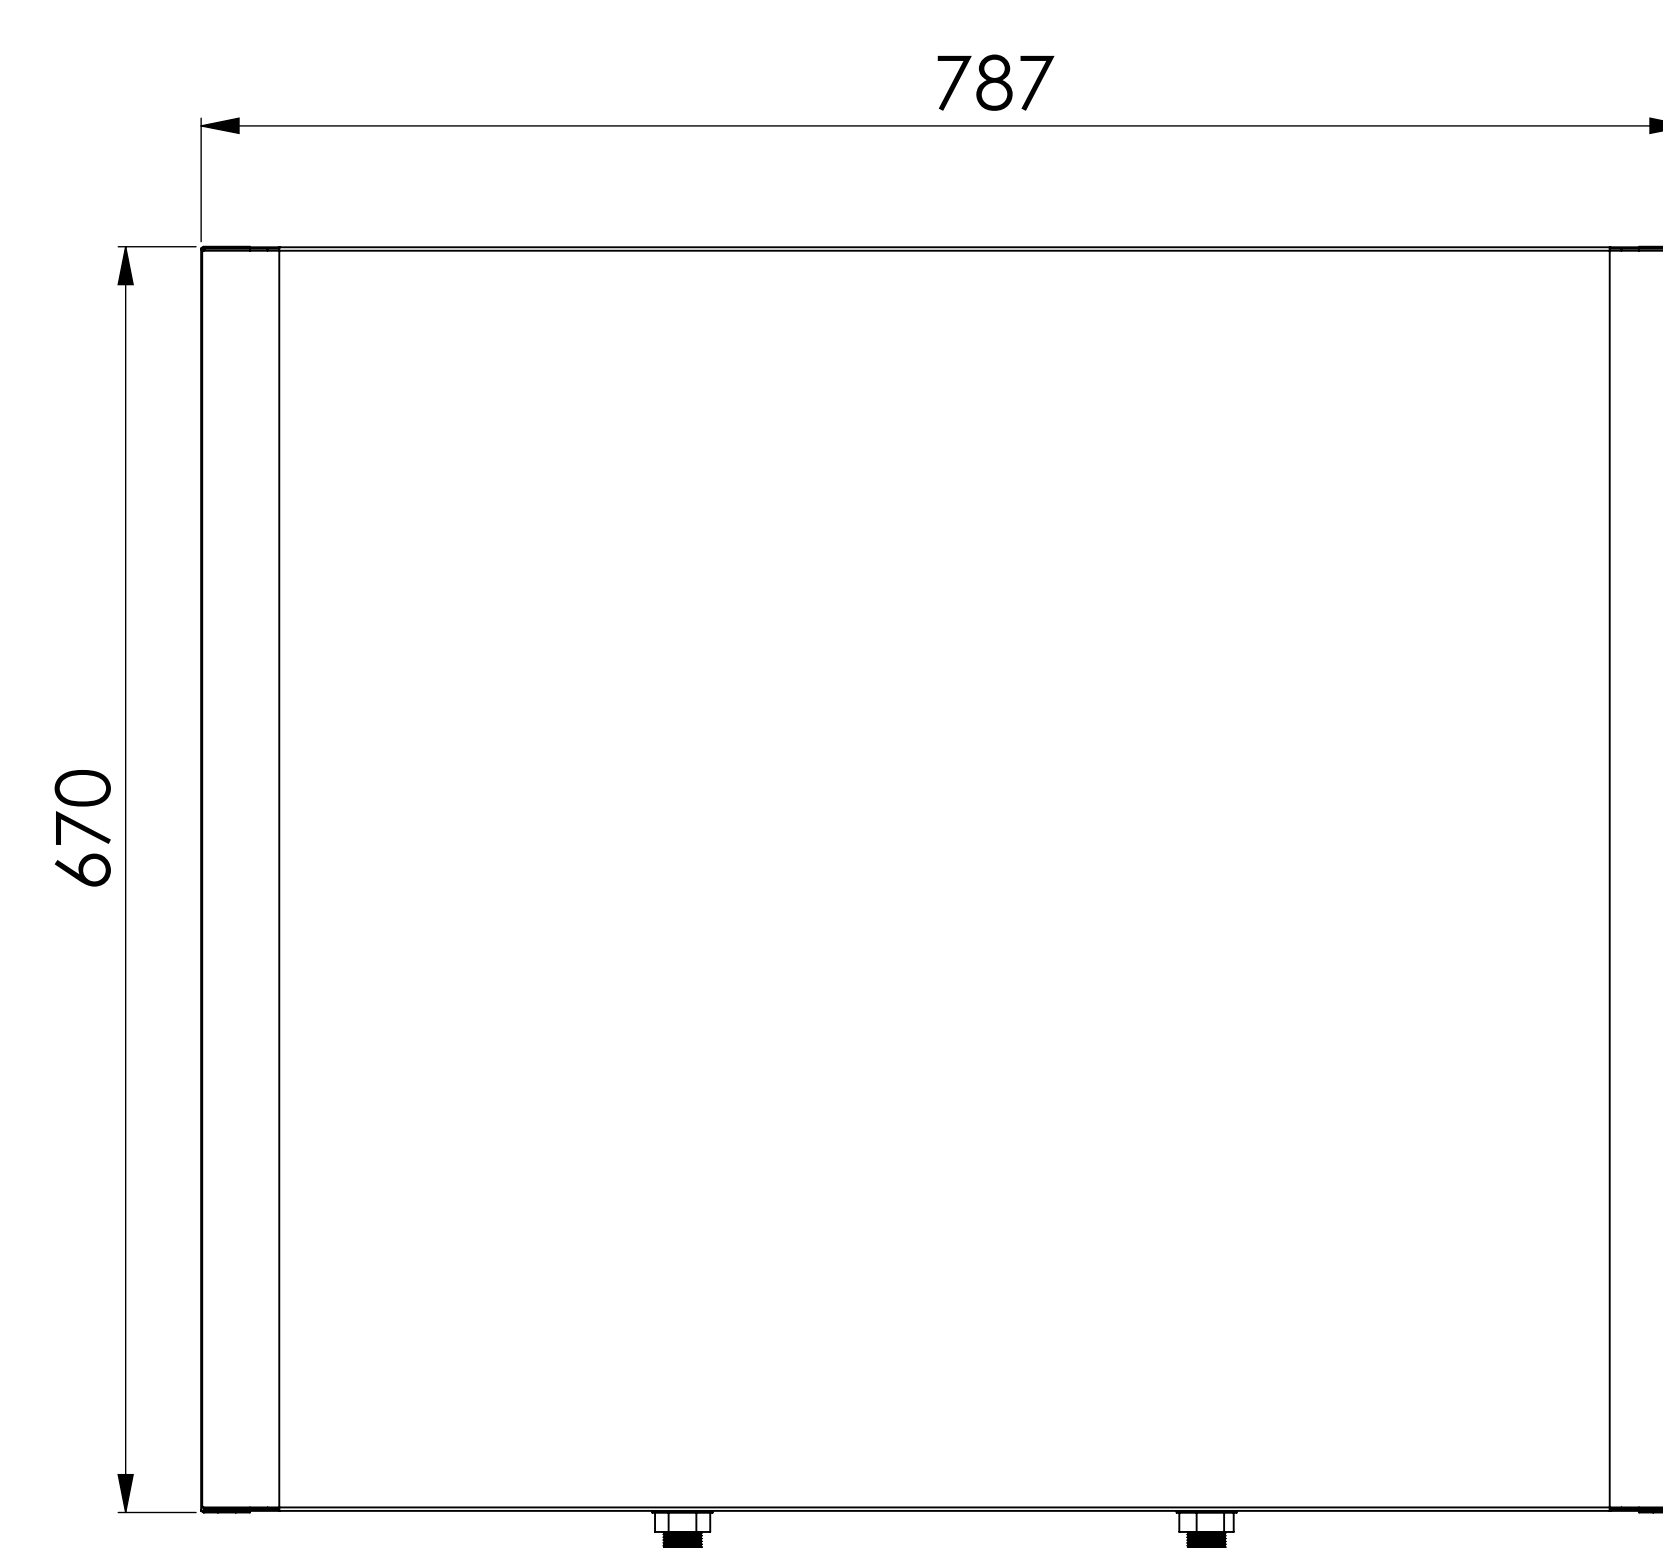
 



SCARICO CONDENZA

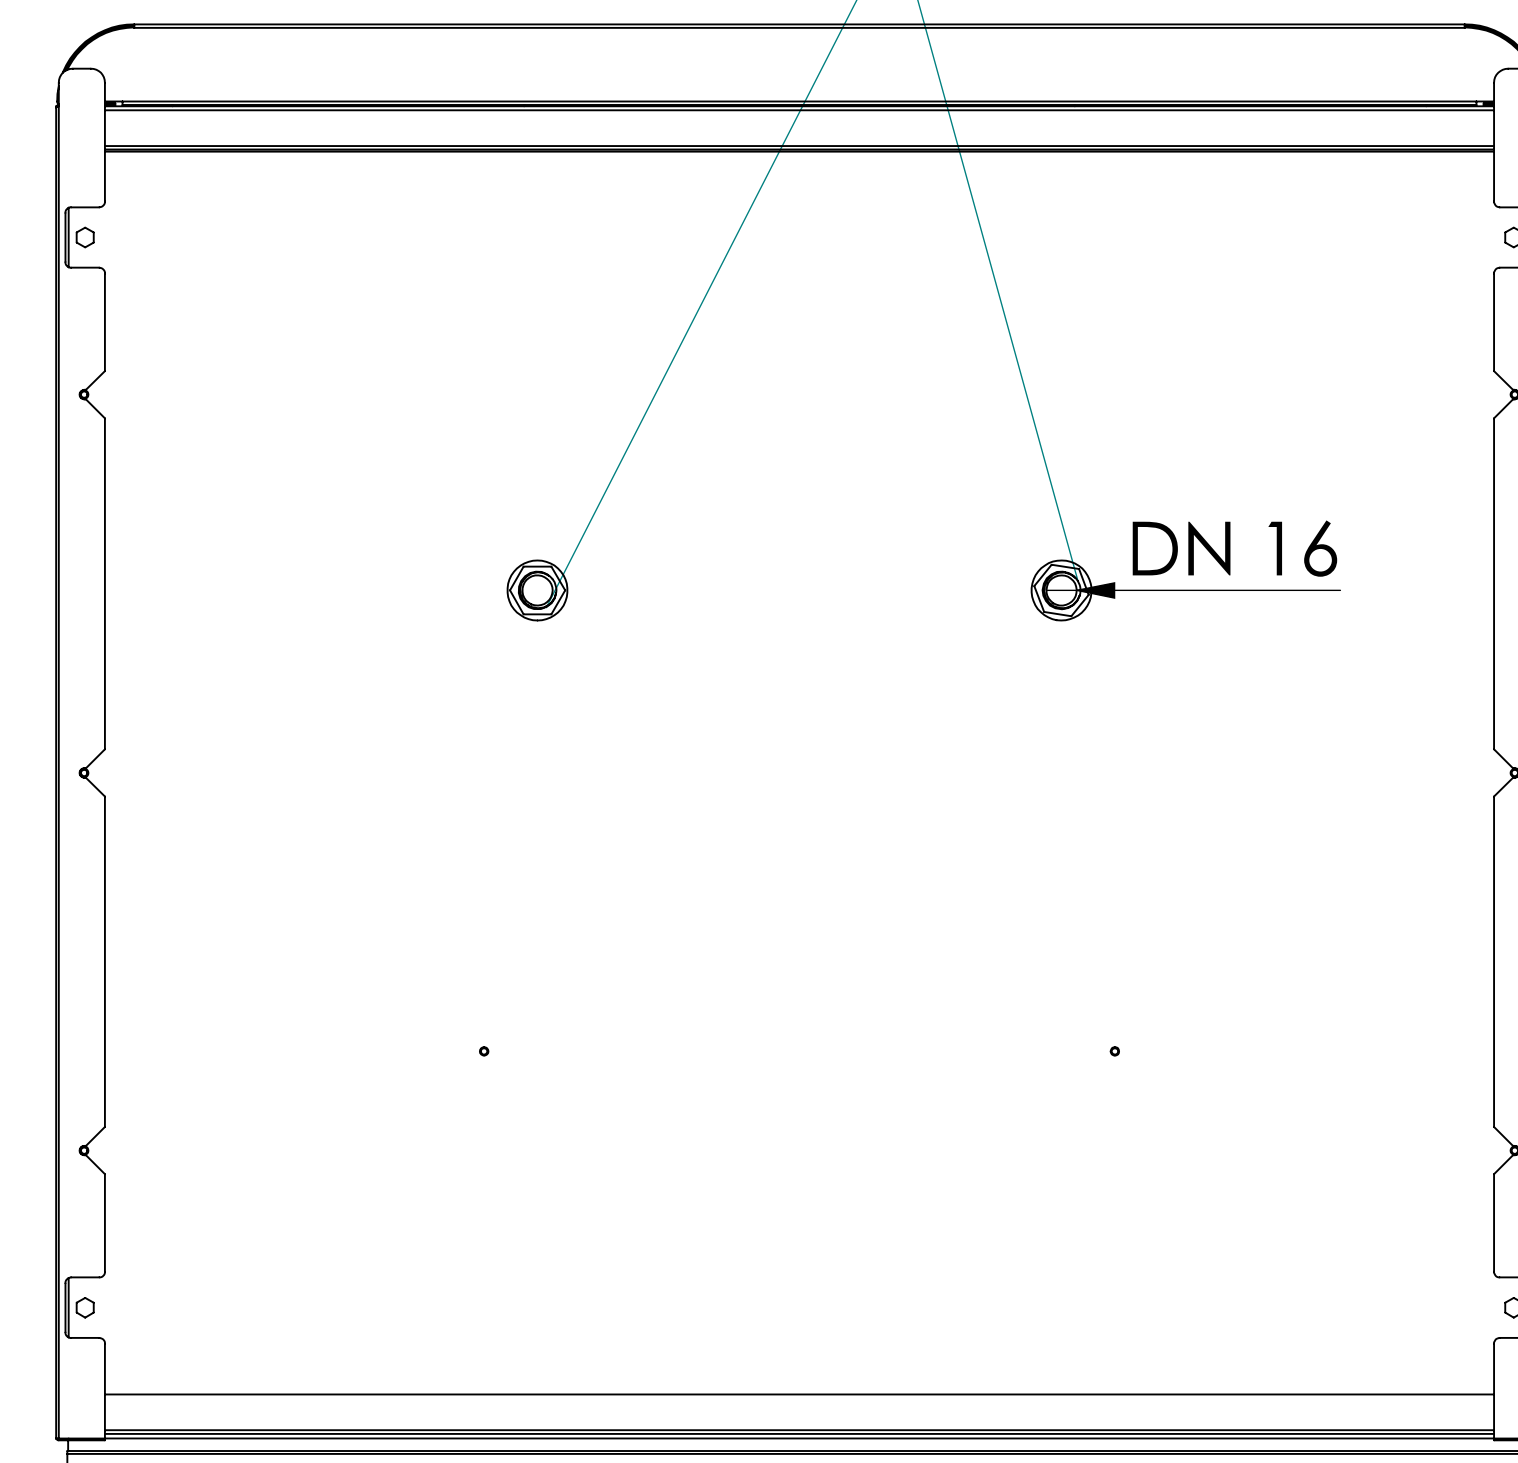






ALIMENTAZIONE CORRENTE

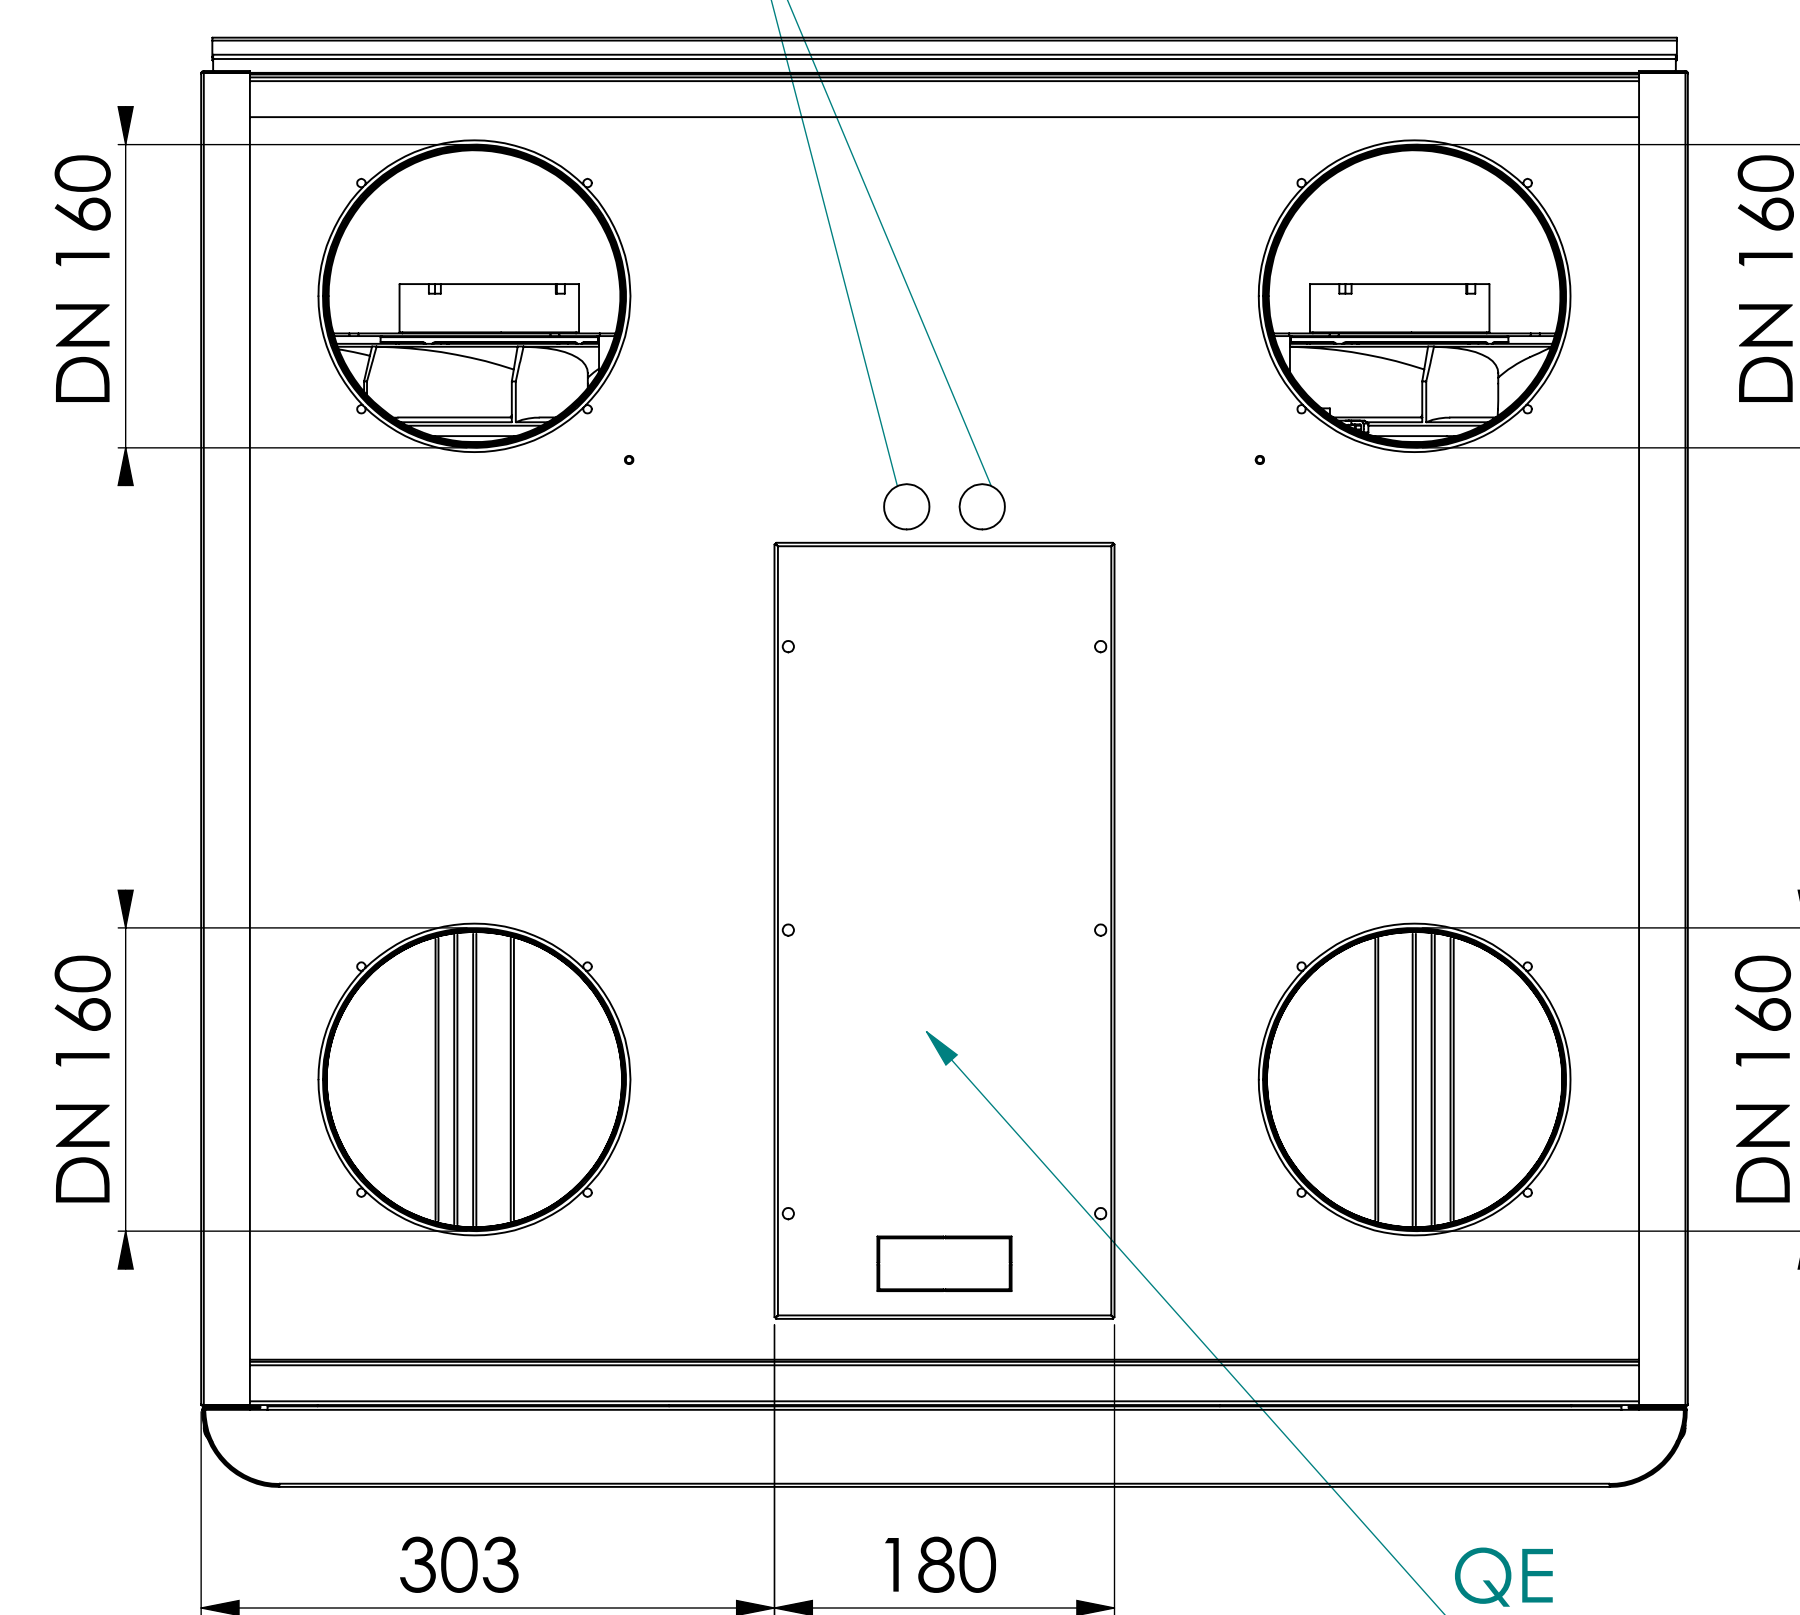

VISTA DALL'ALTO

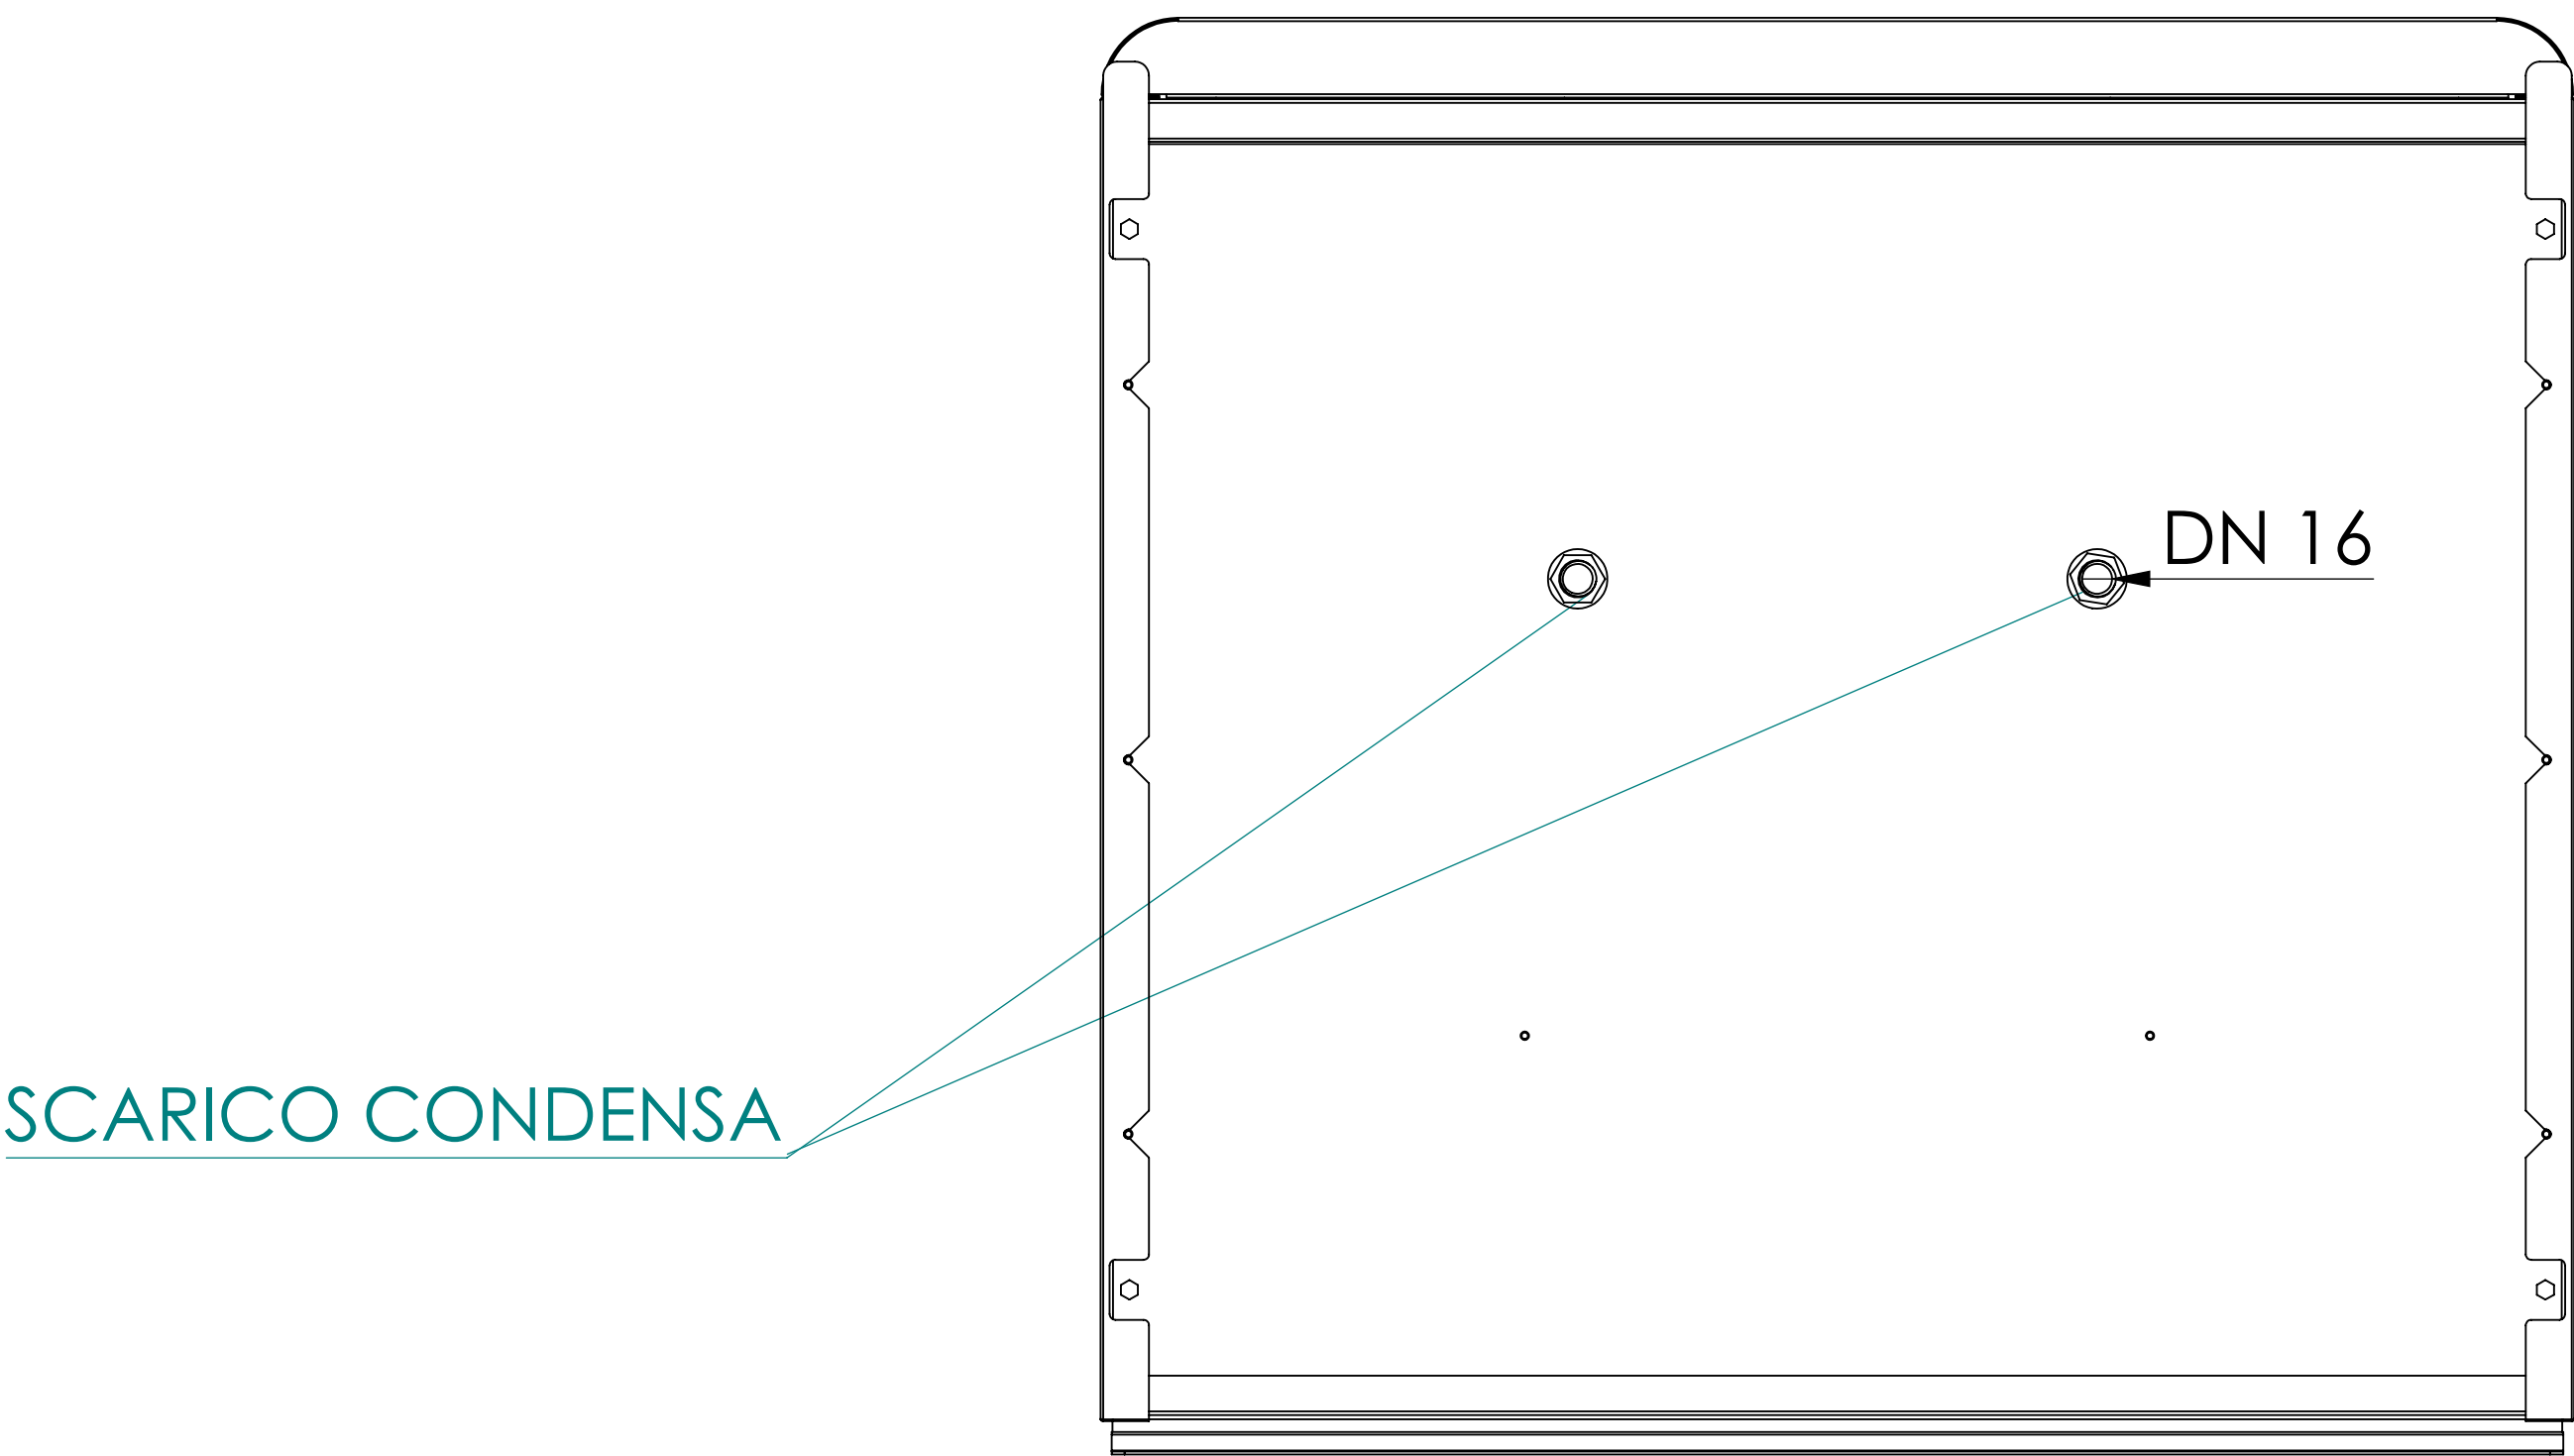

MODELLO	A1	B1	C1	C2
HRP DOMO+ 40/50 V	50	600	300	30

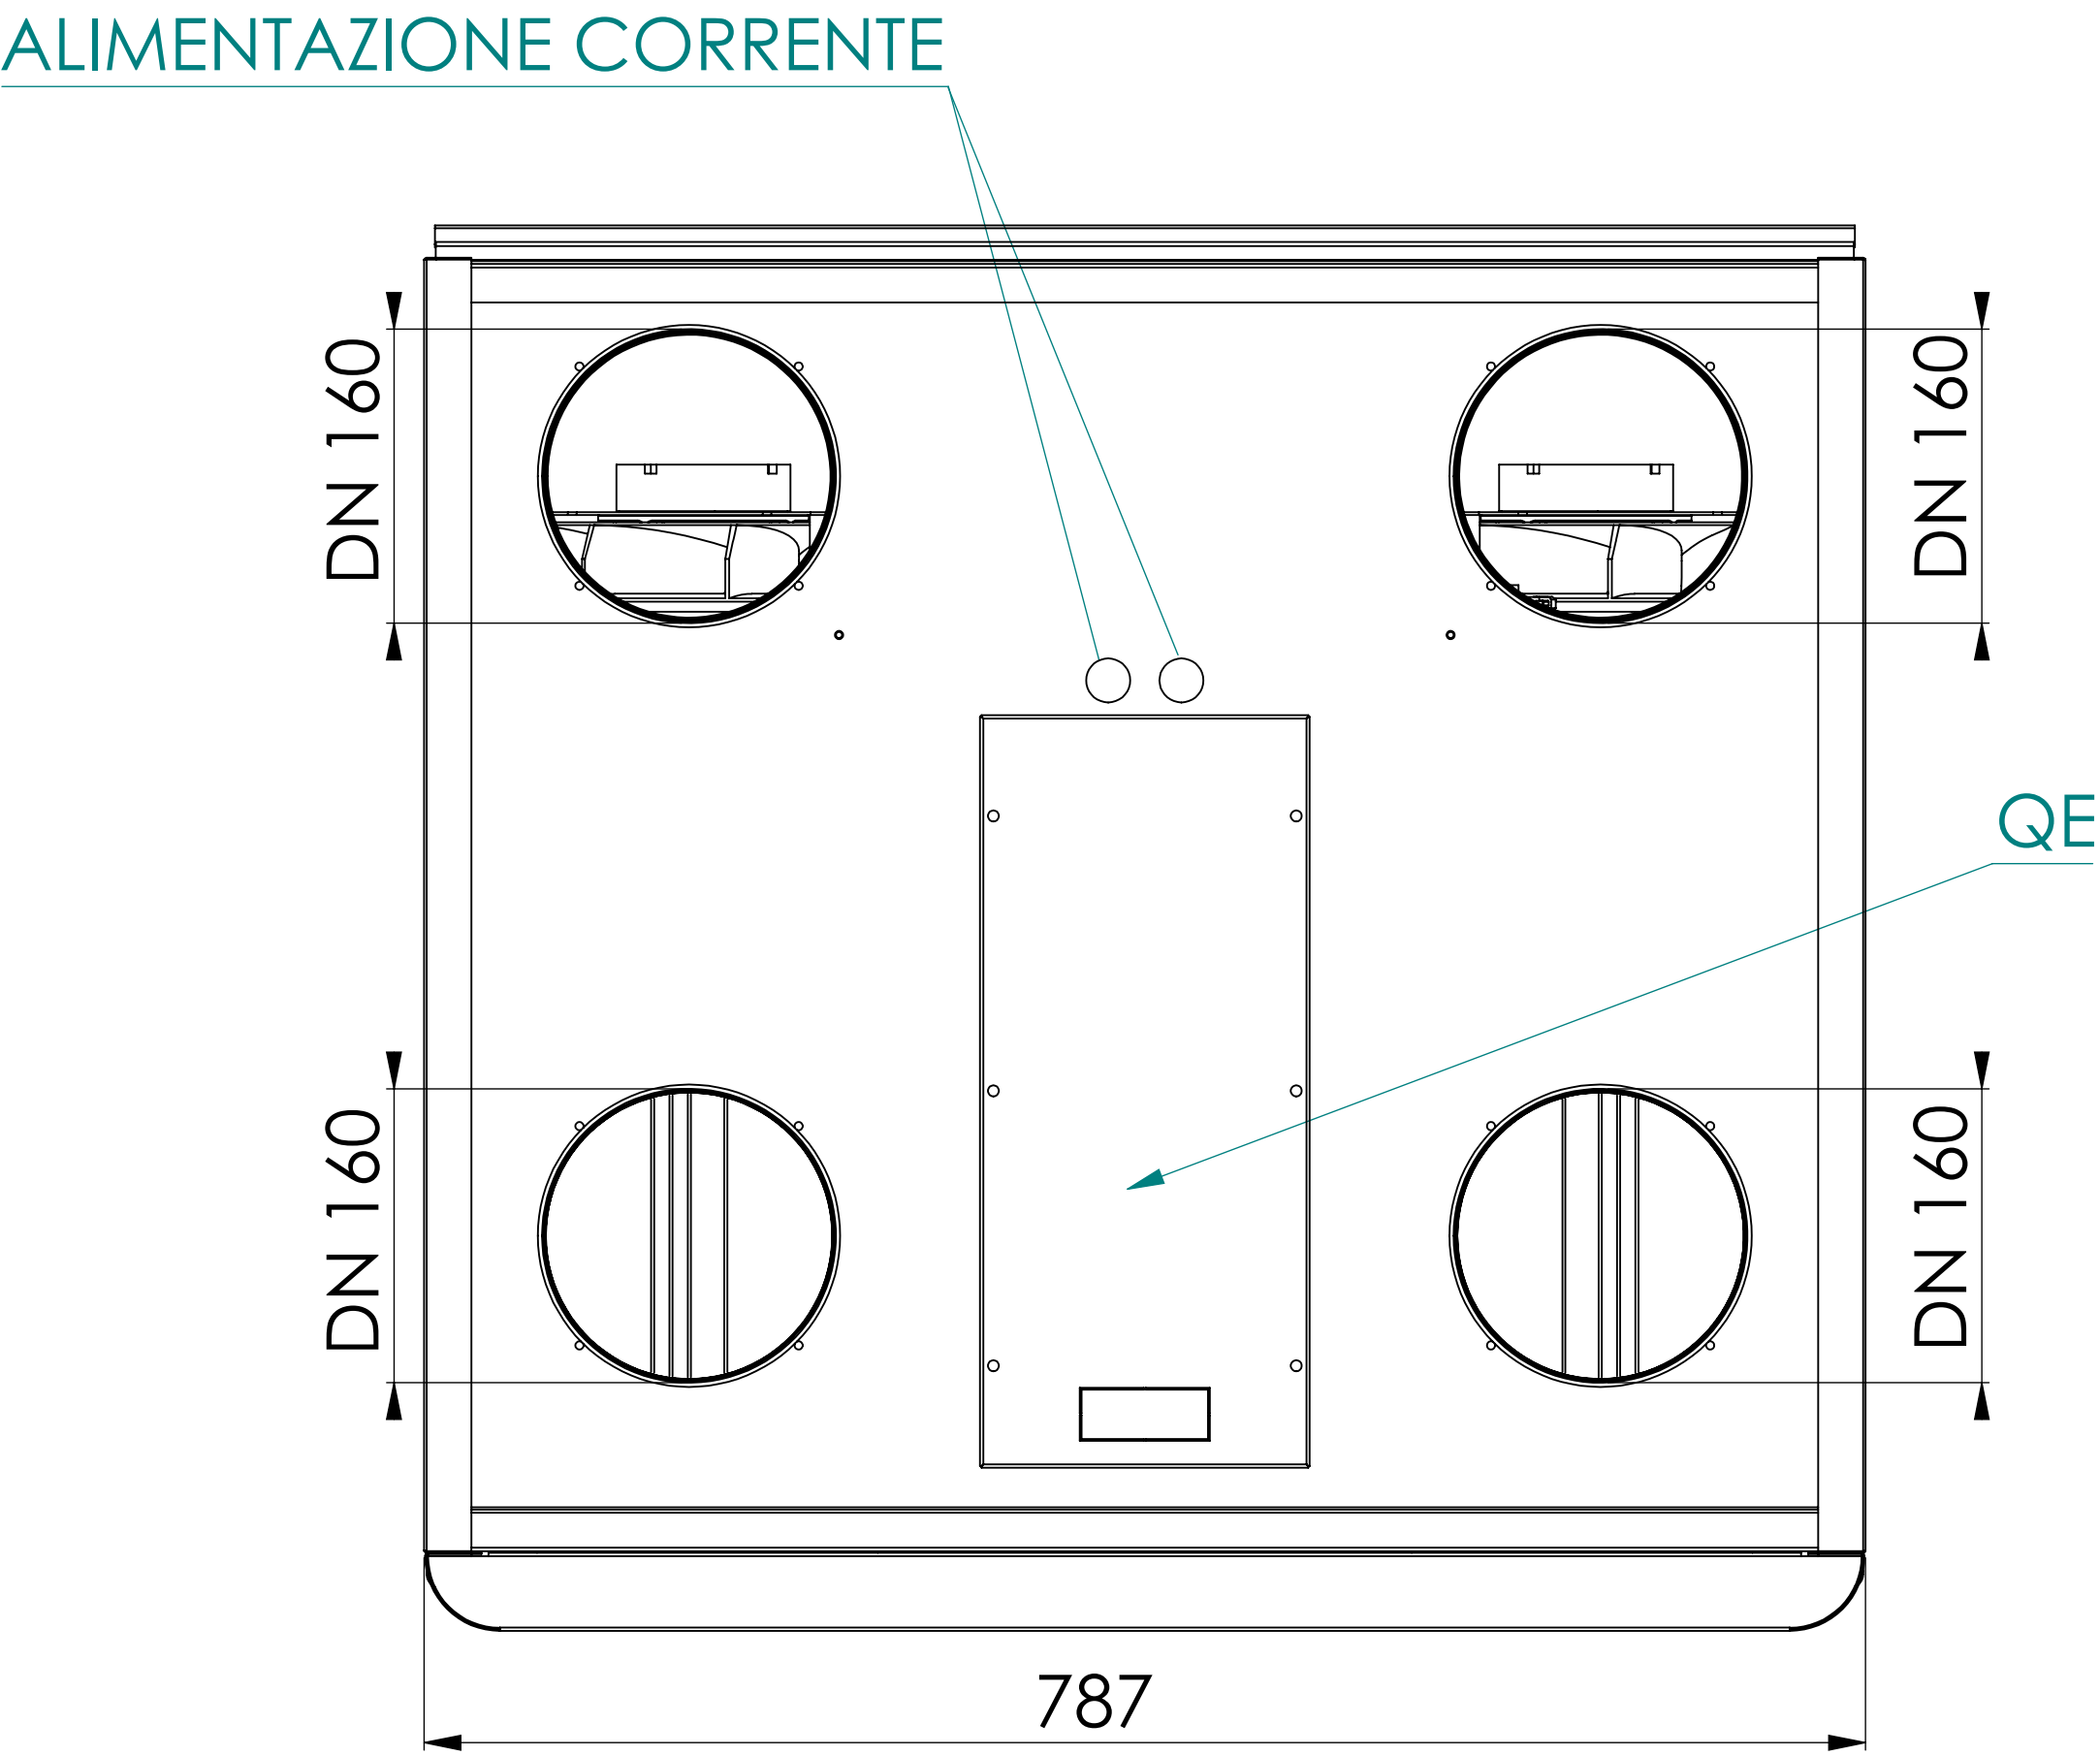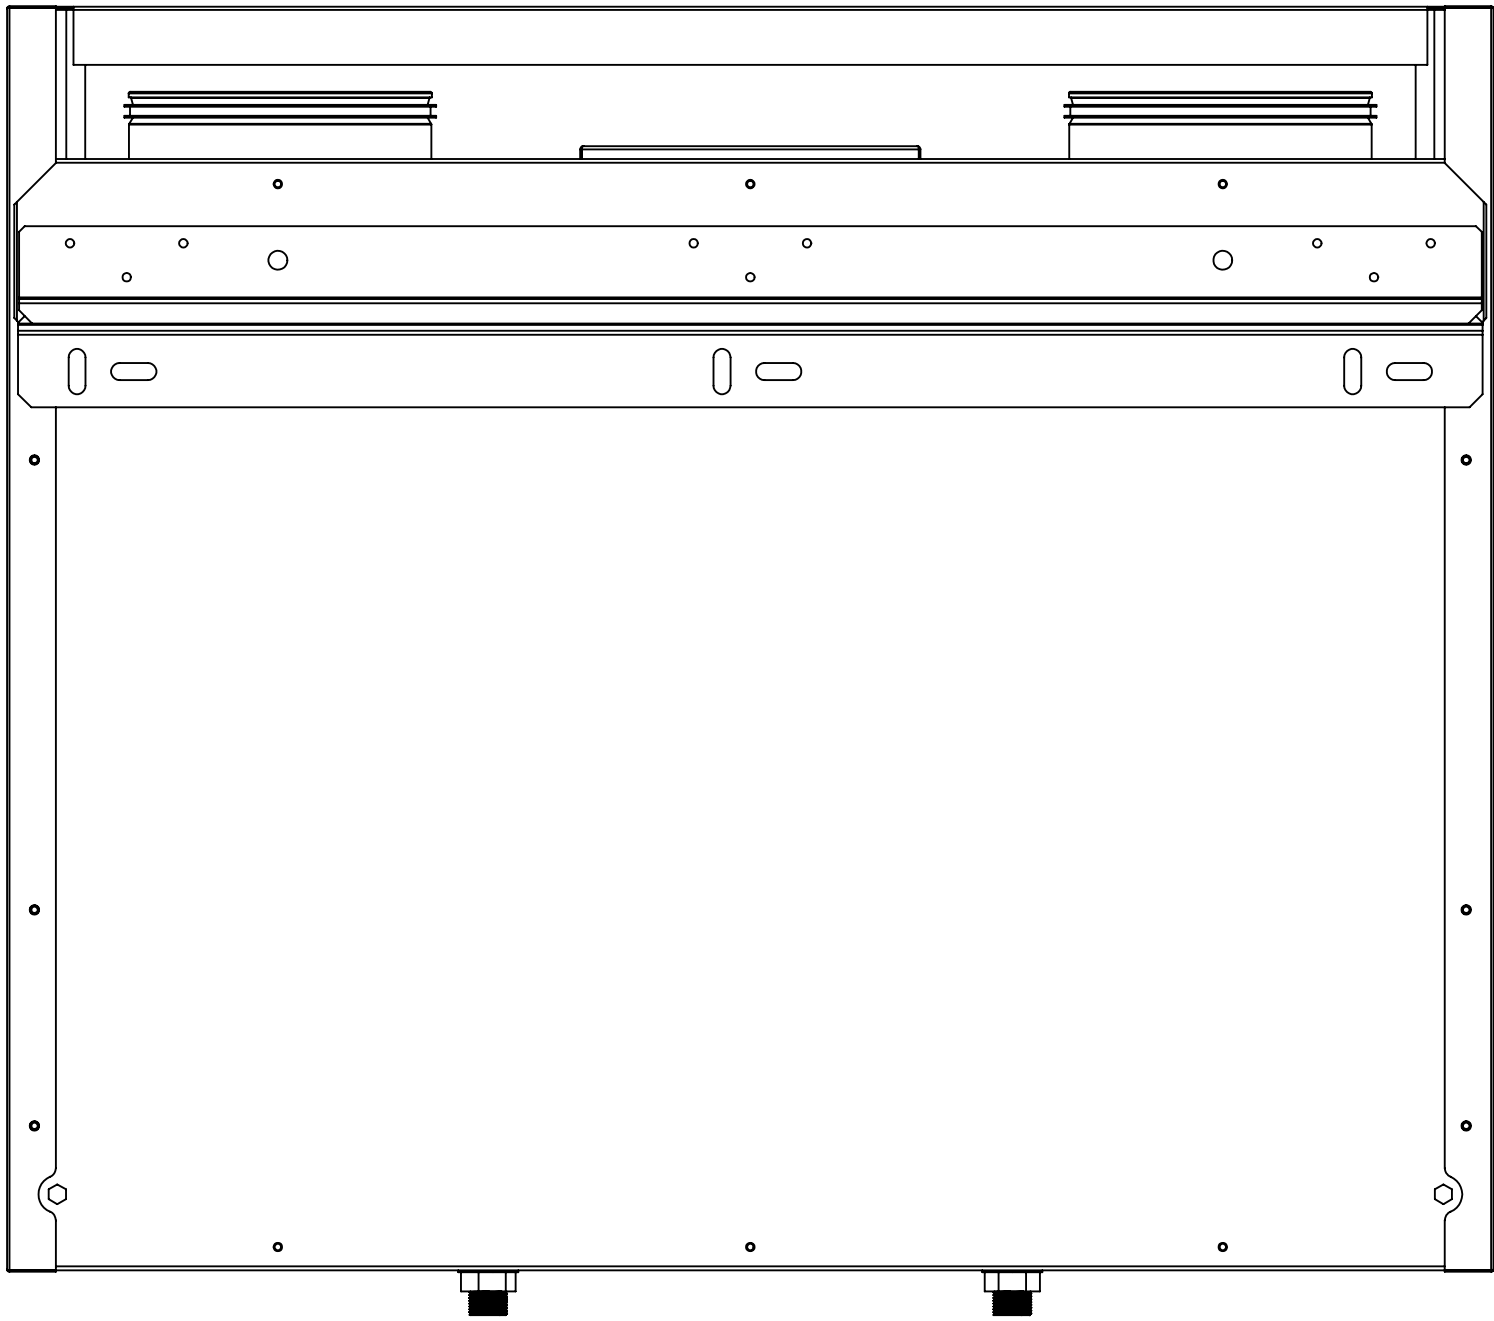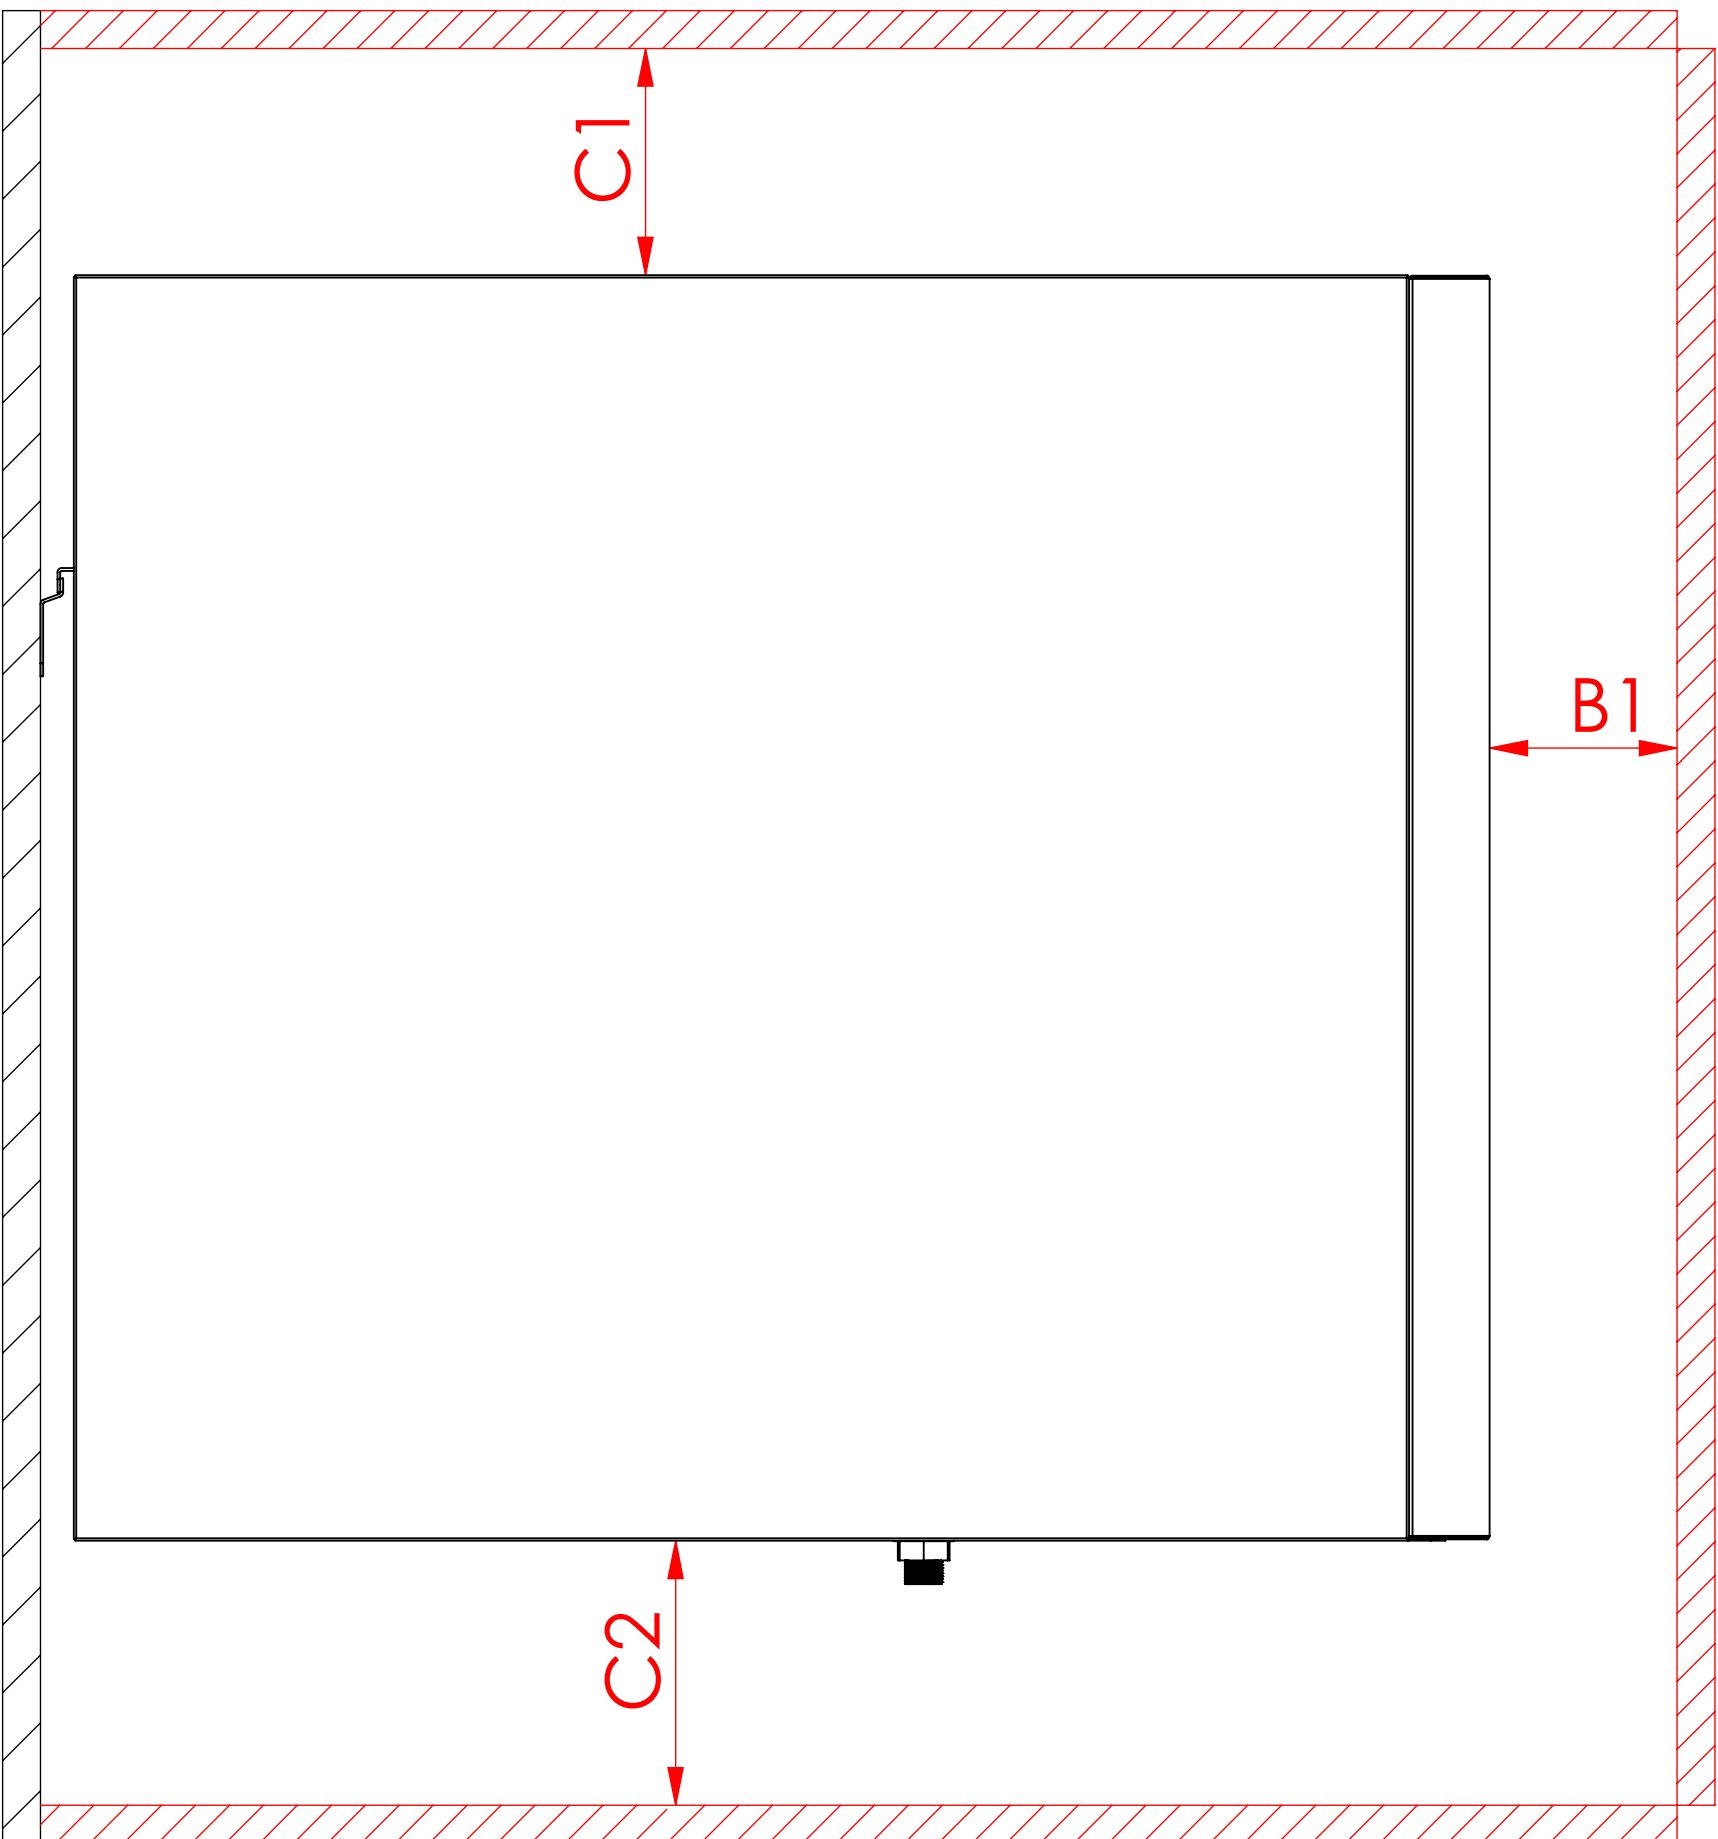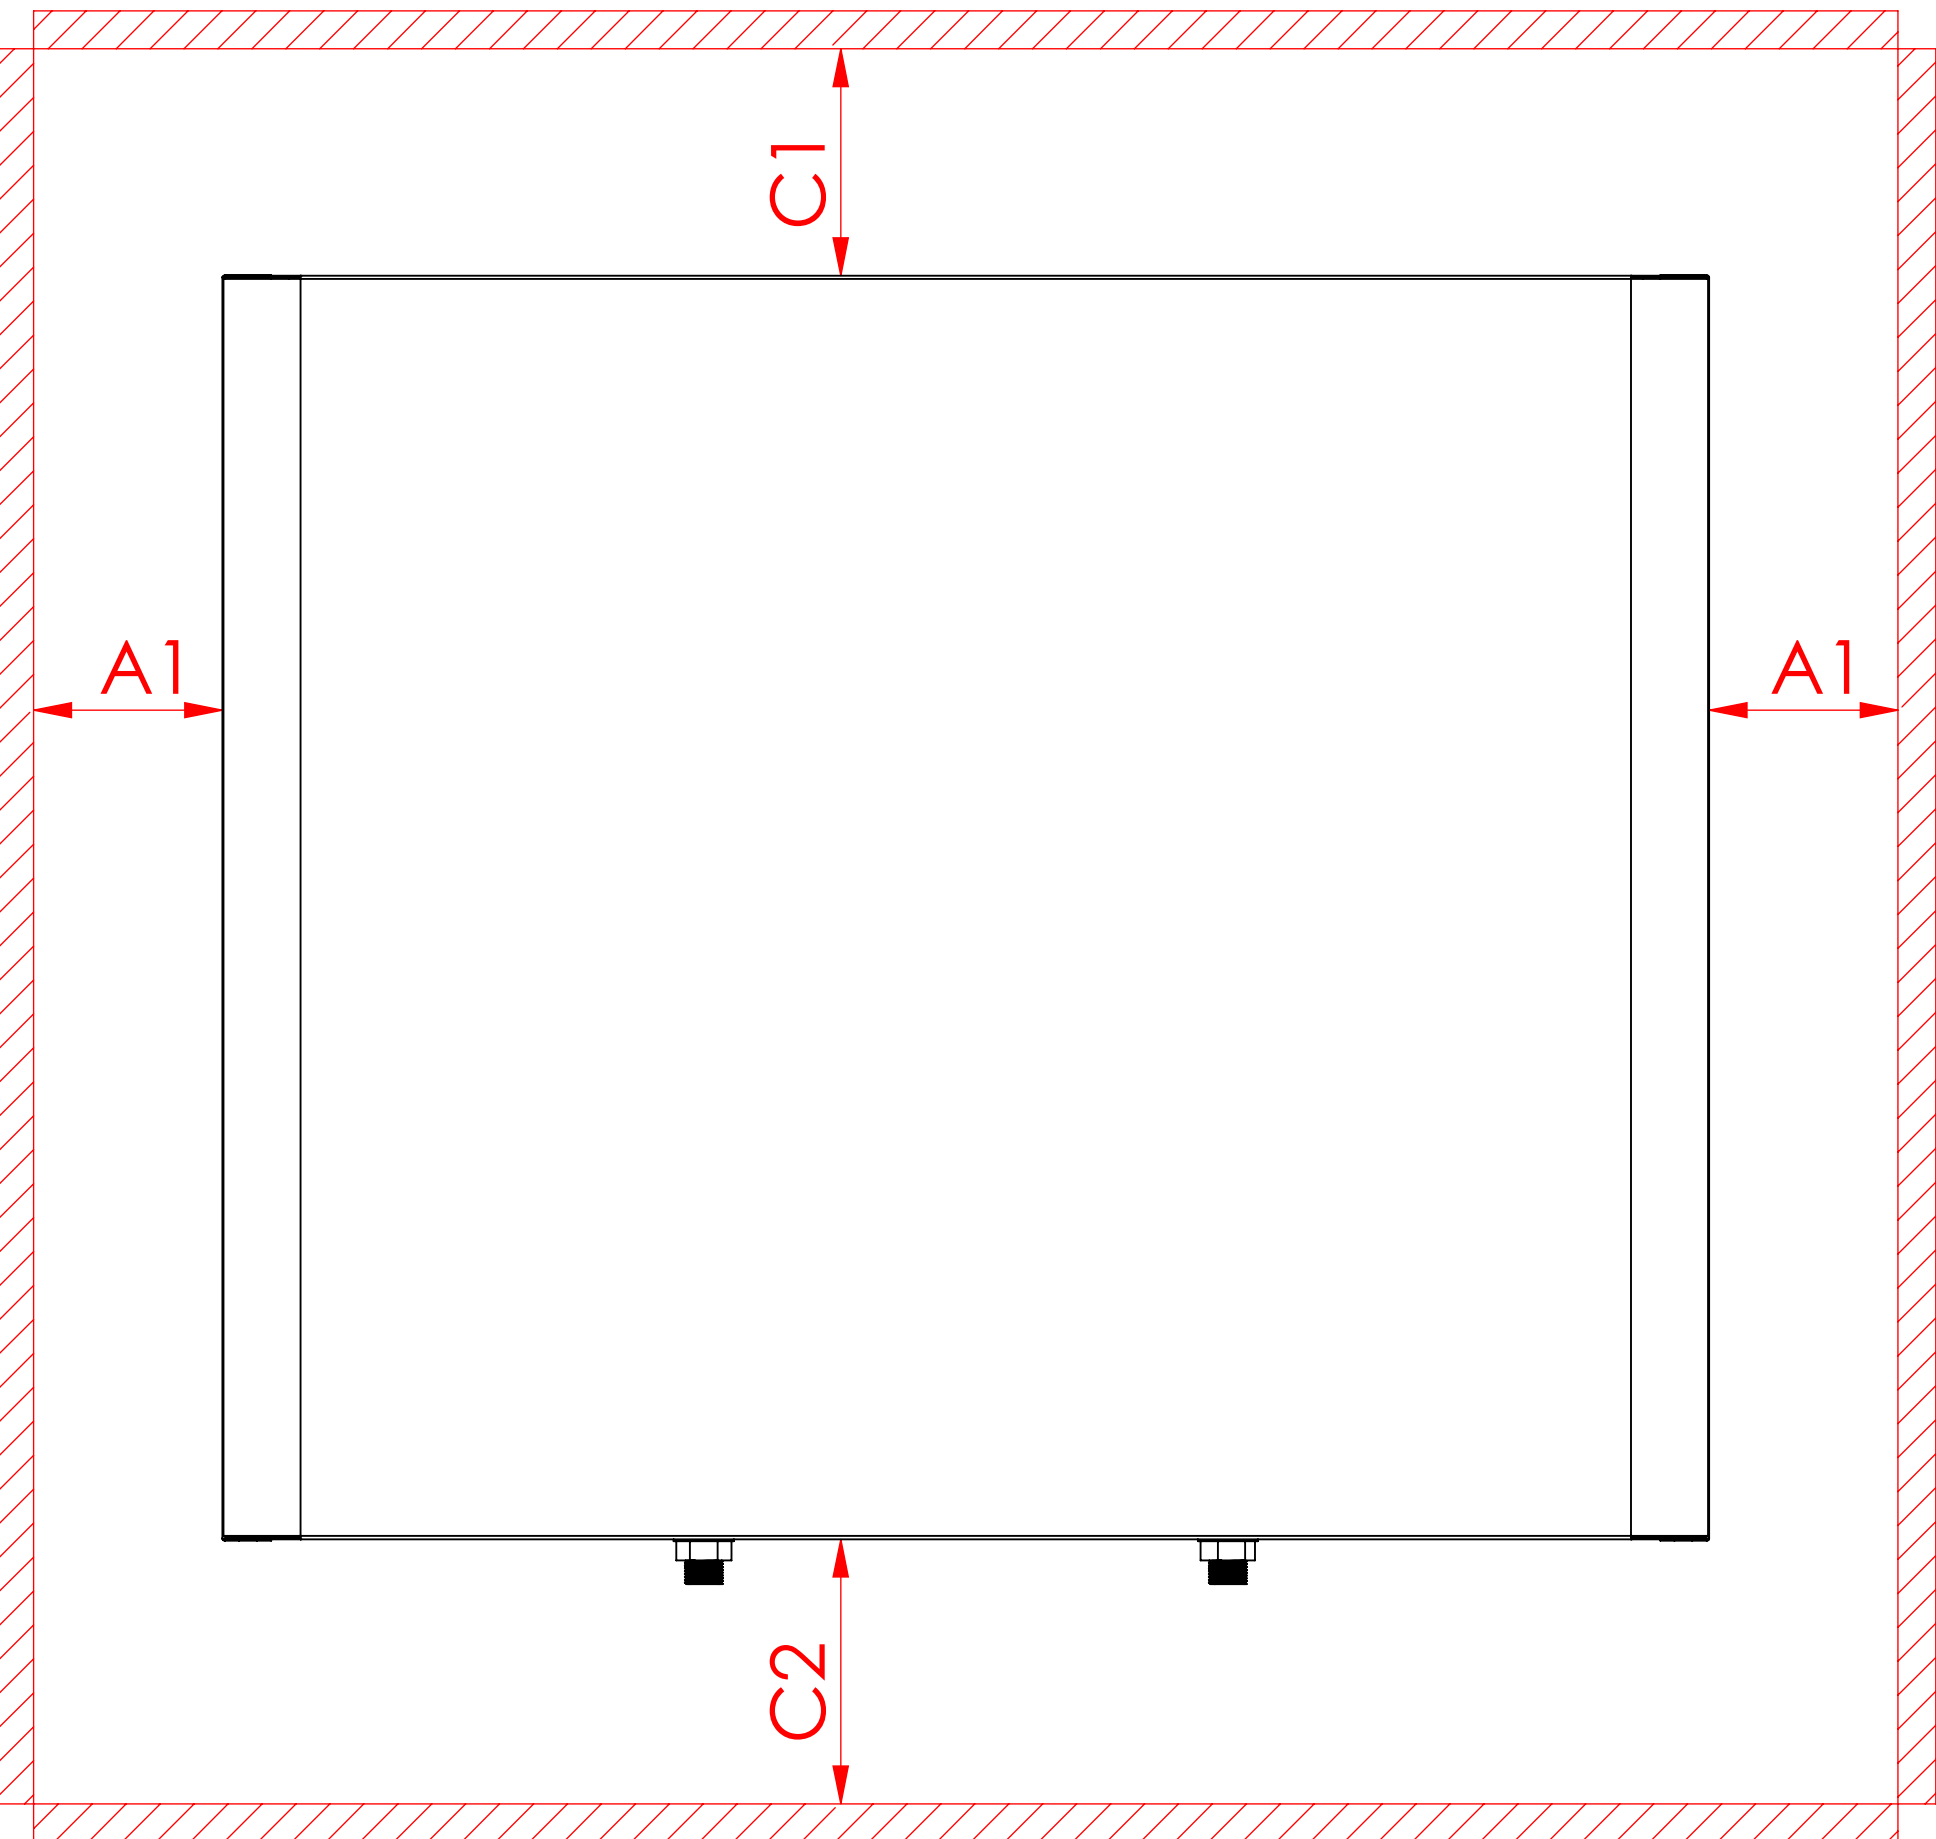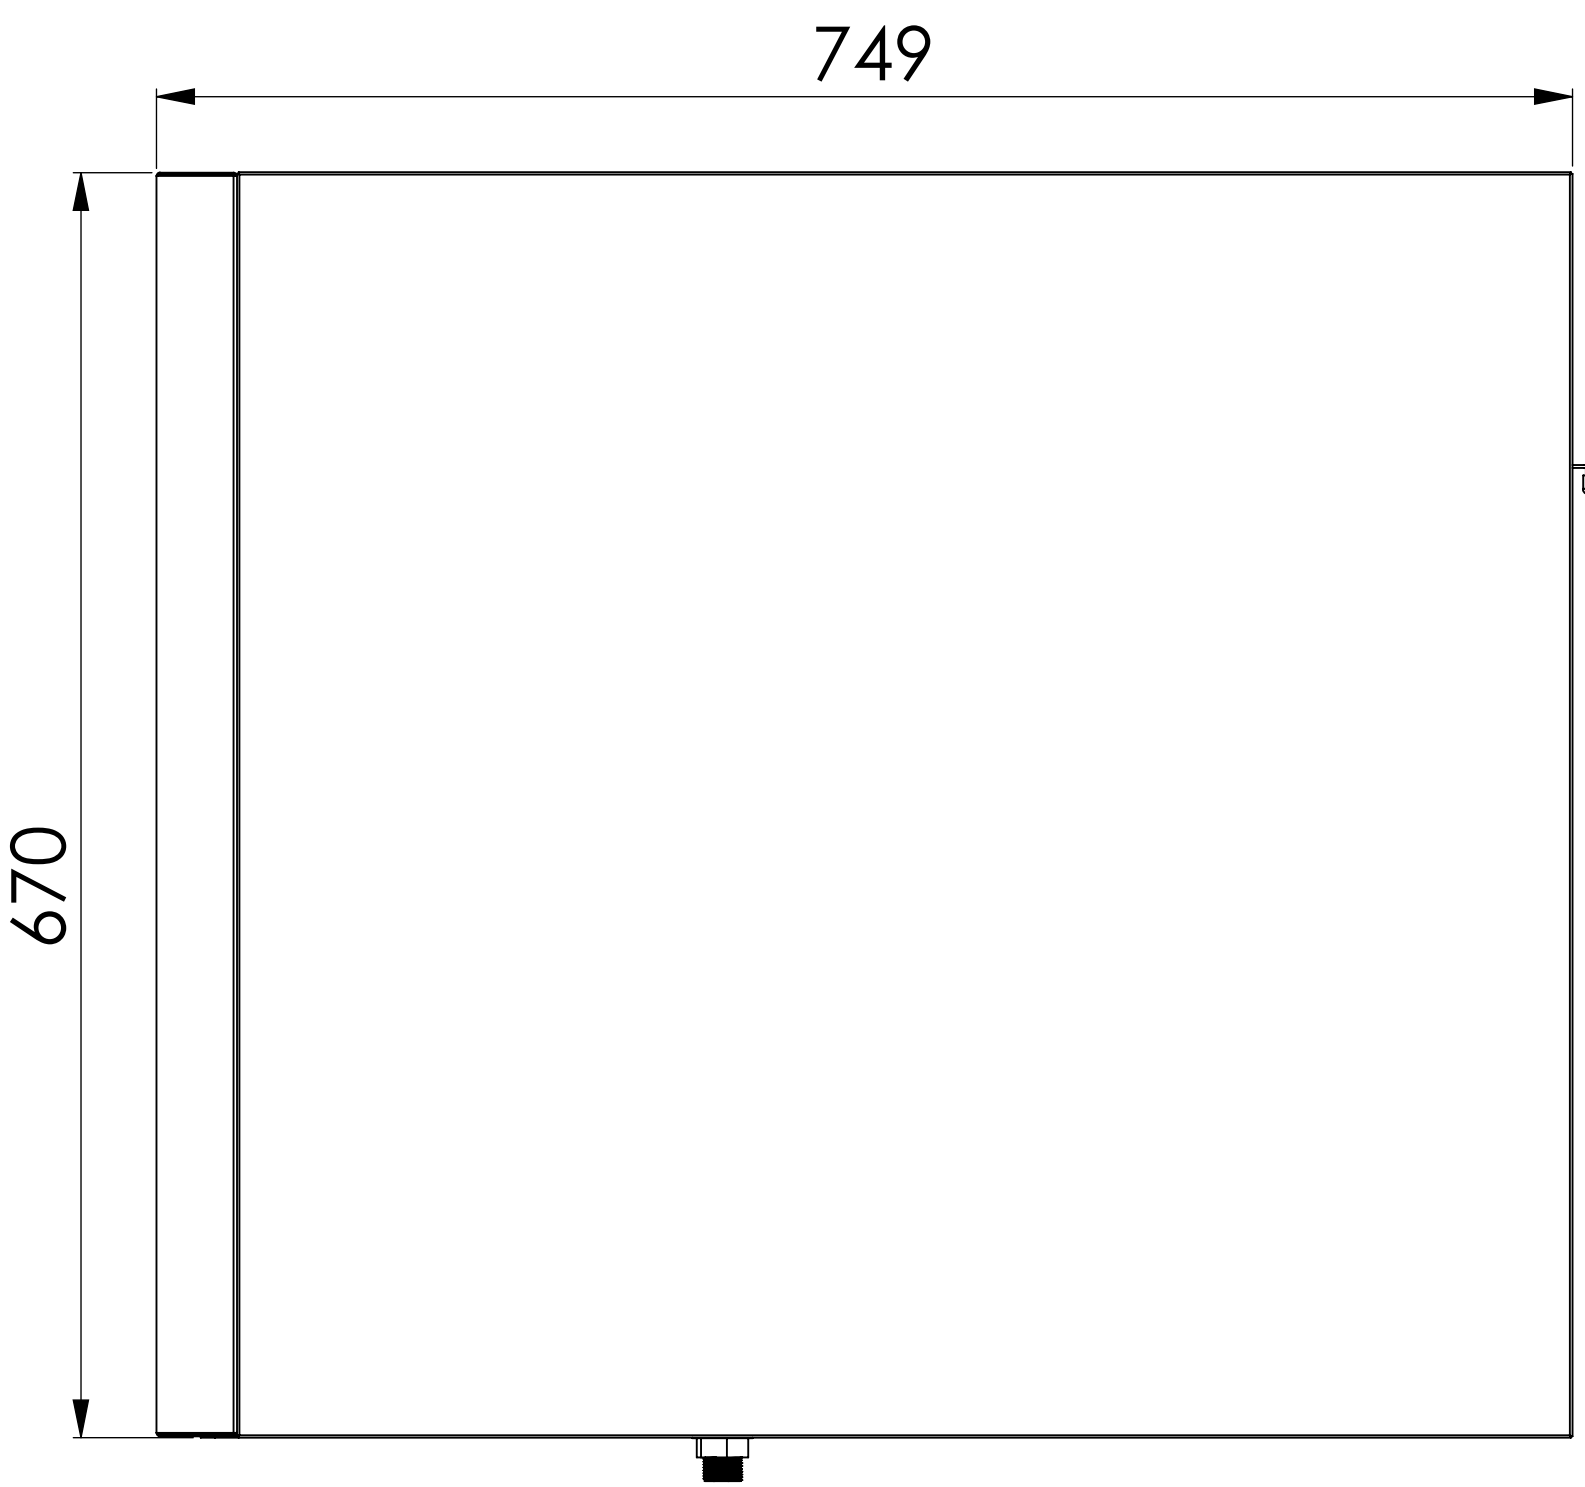

VISTA DALL'ALTO