

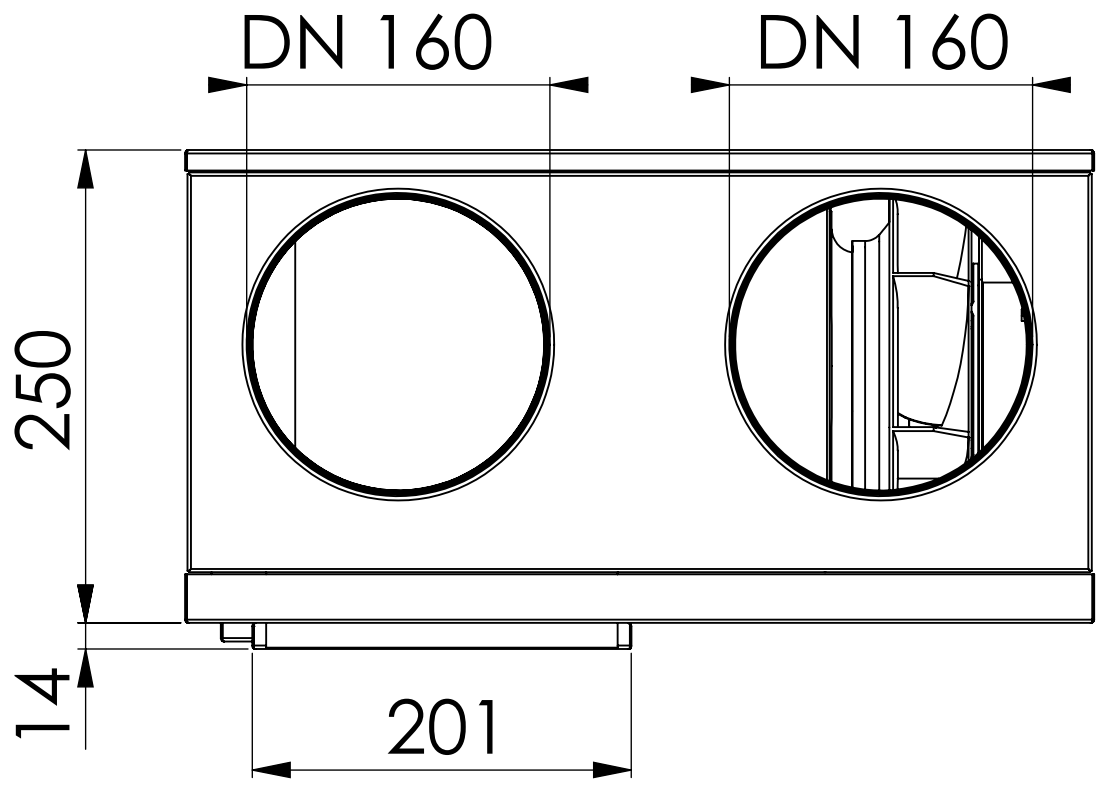
 
 
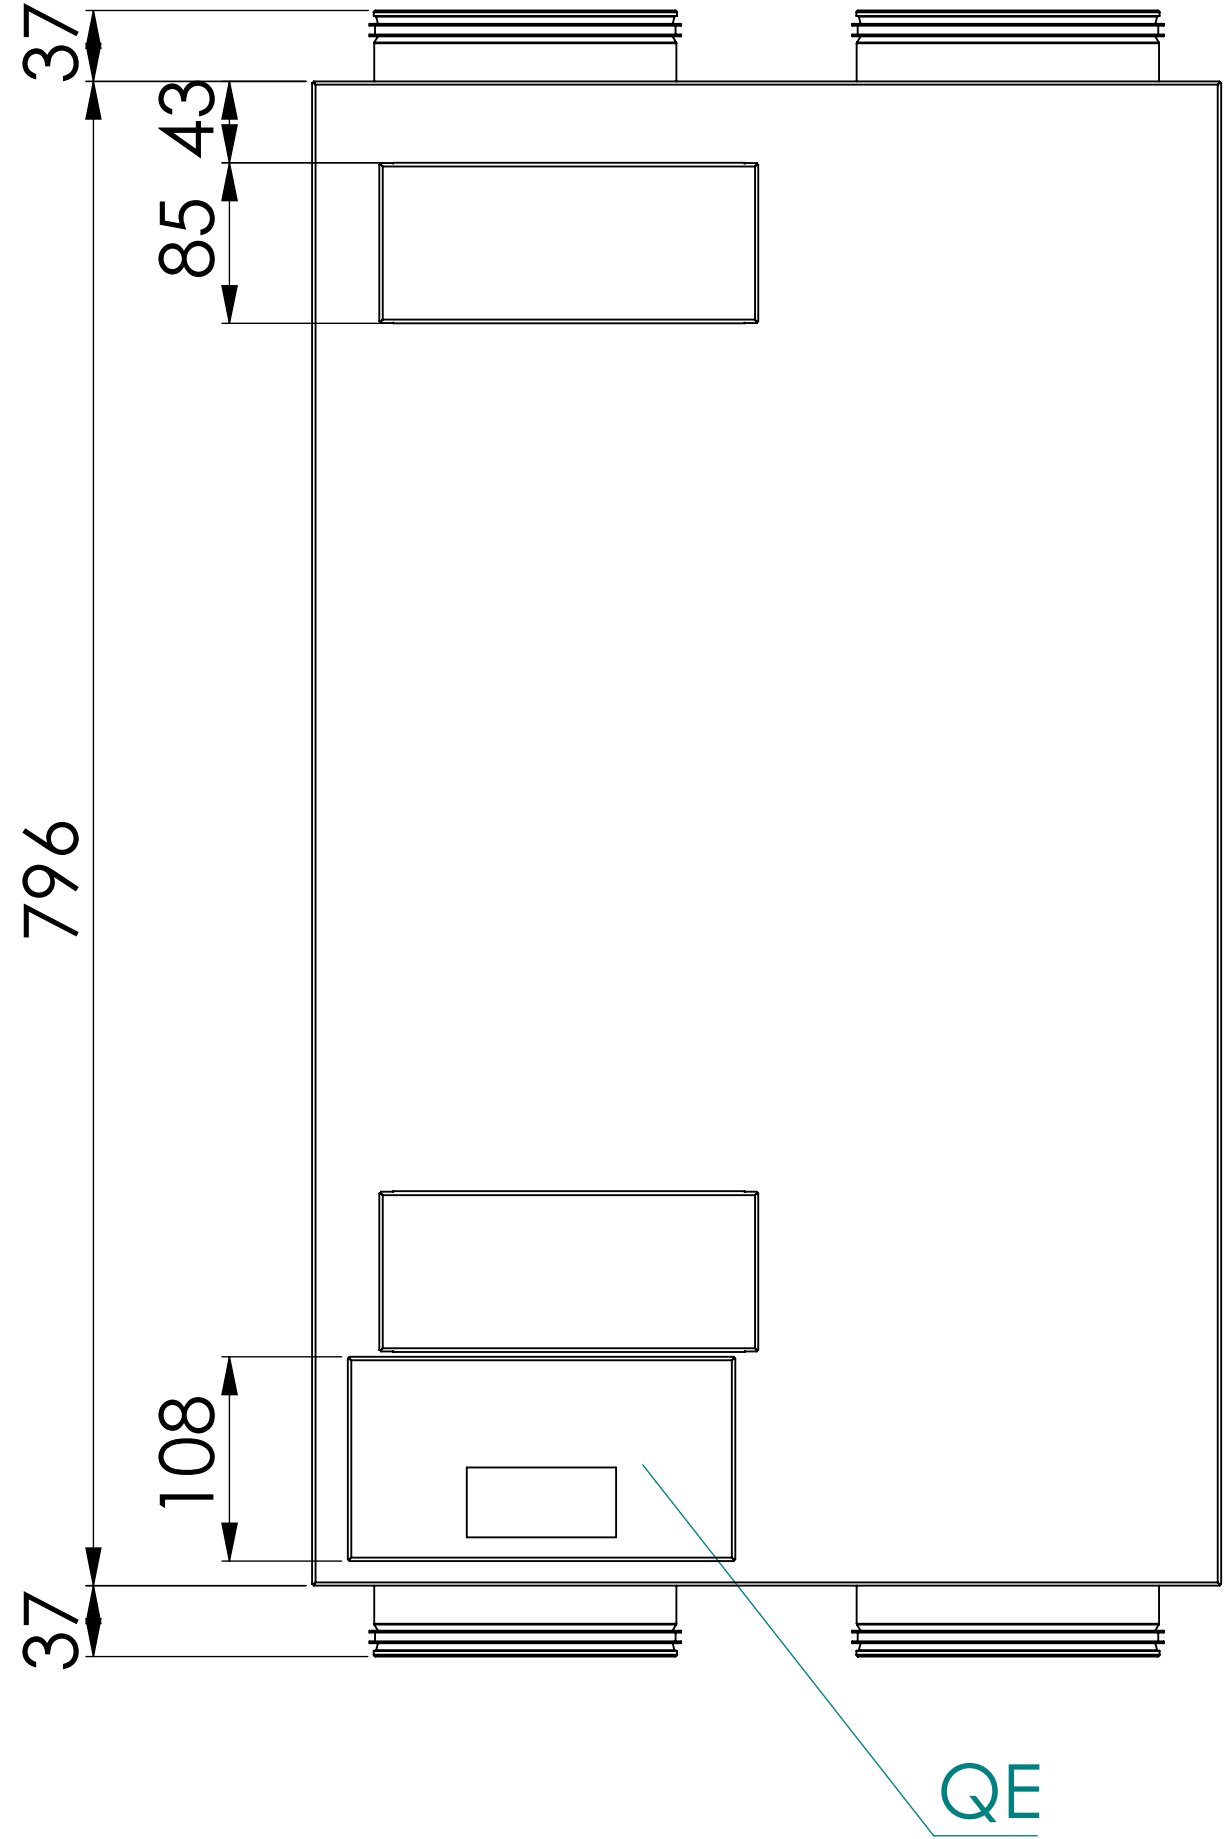
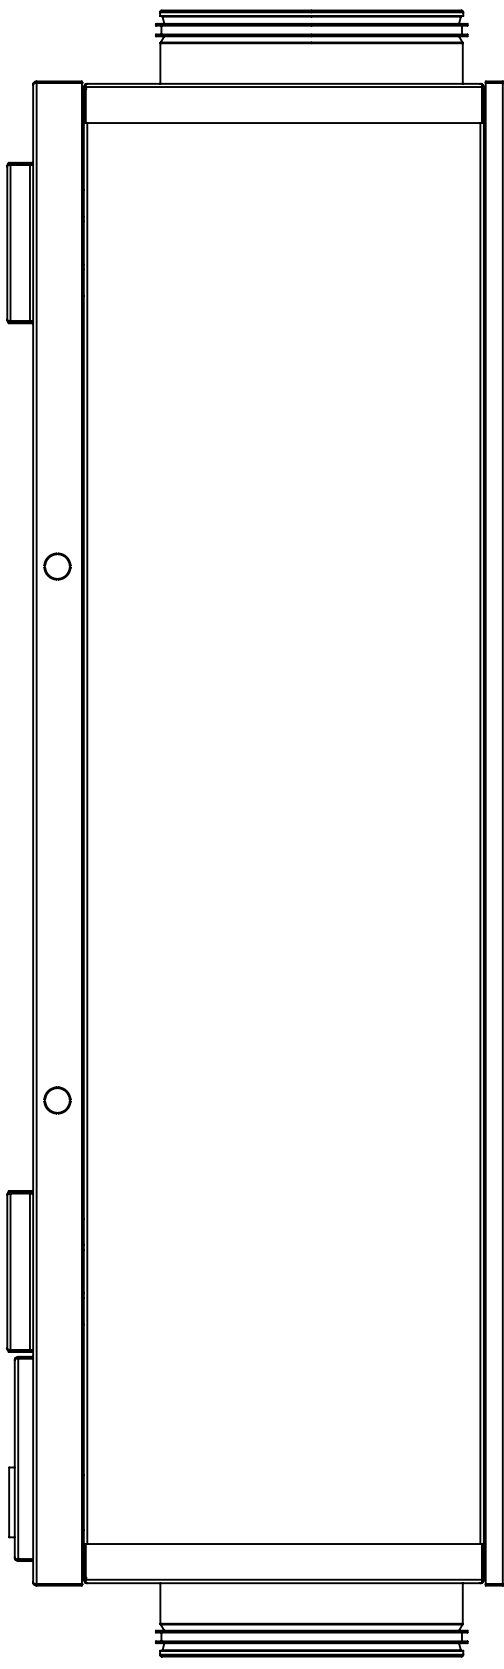
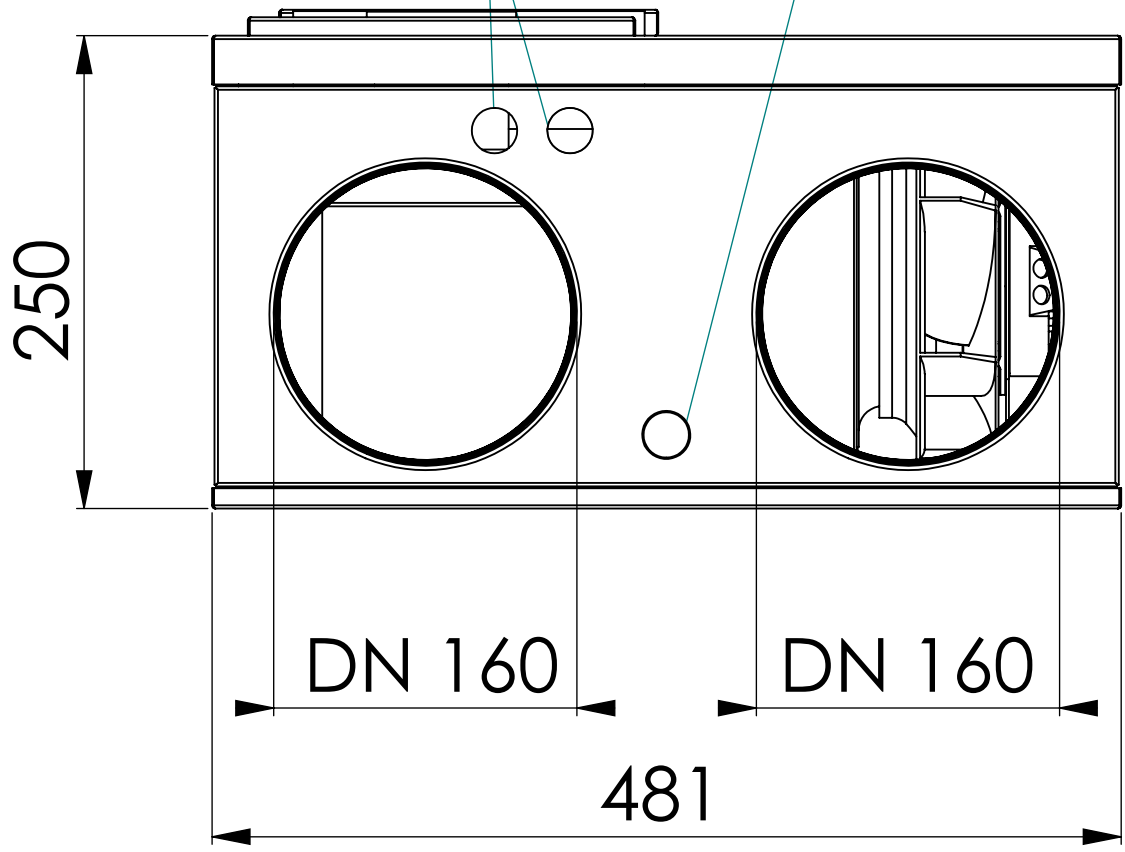
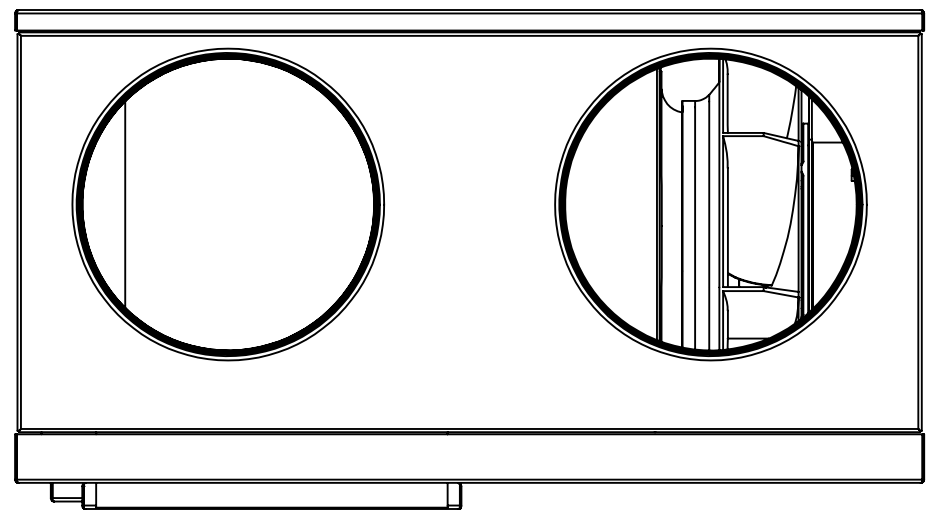
 
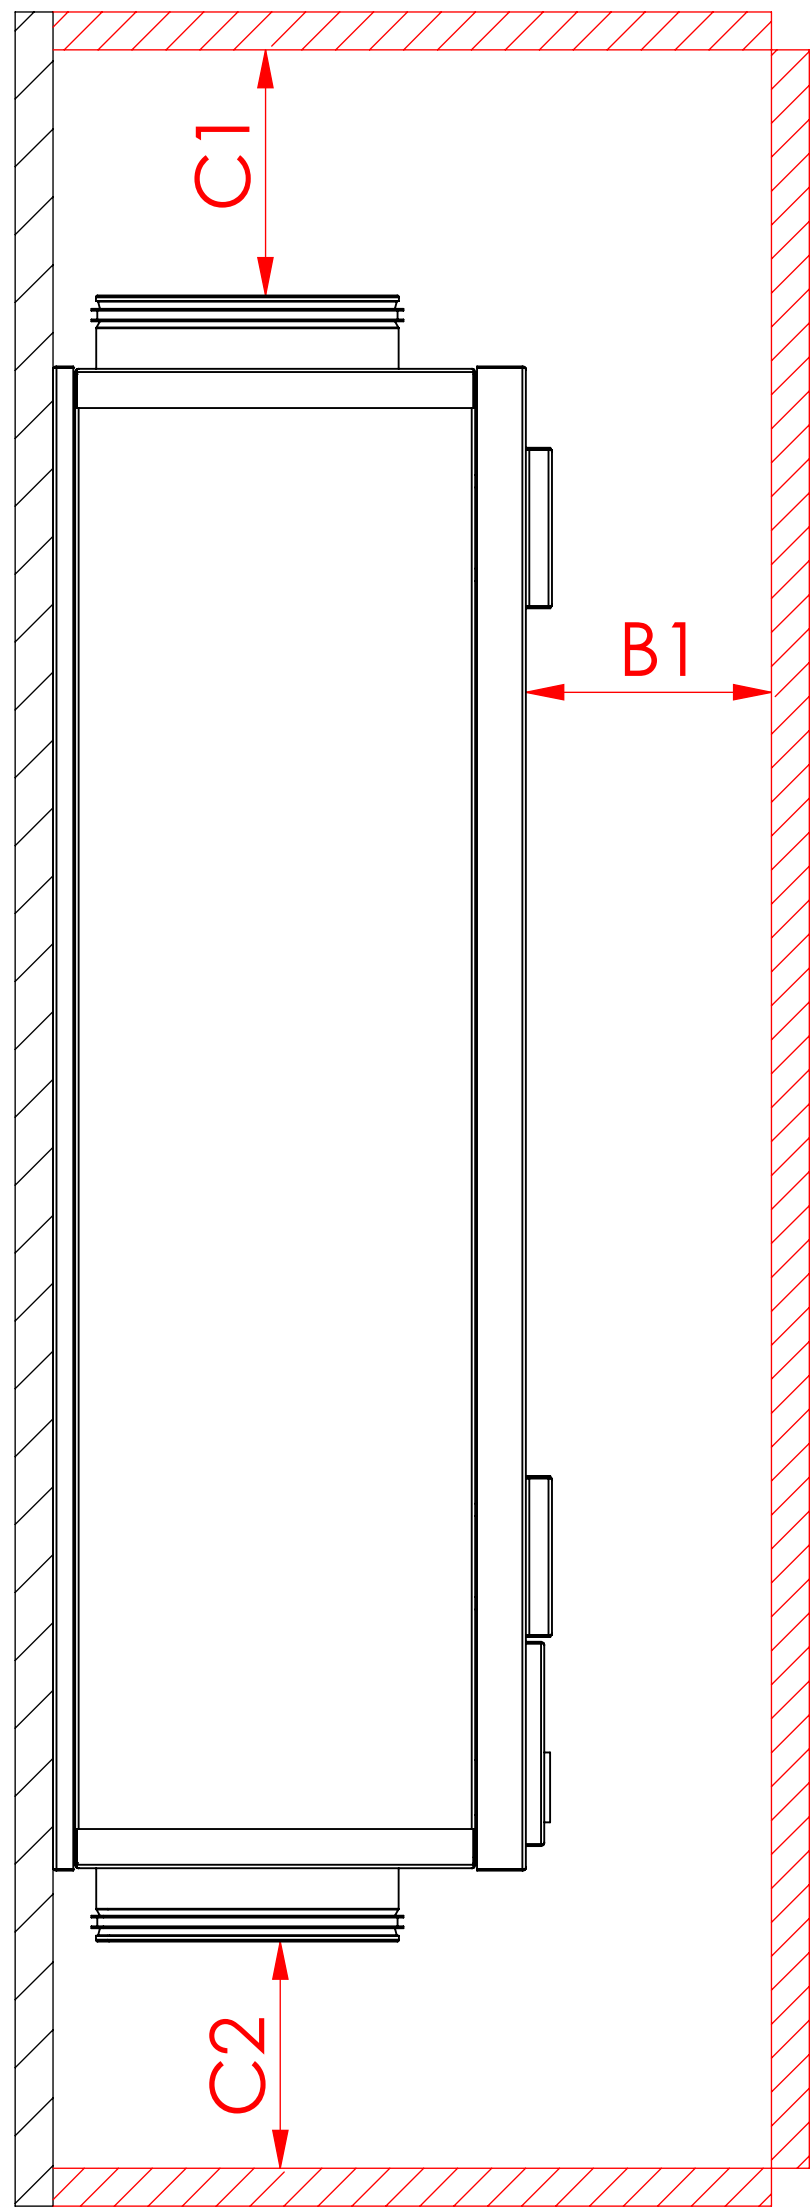
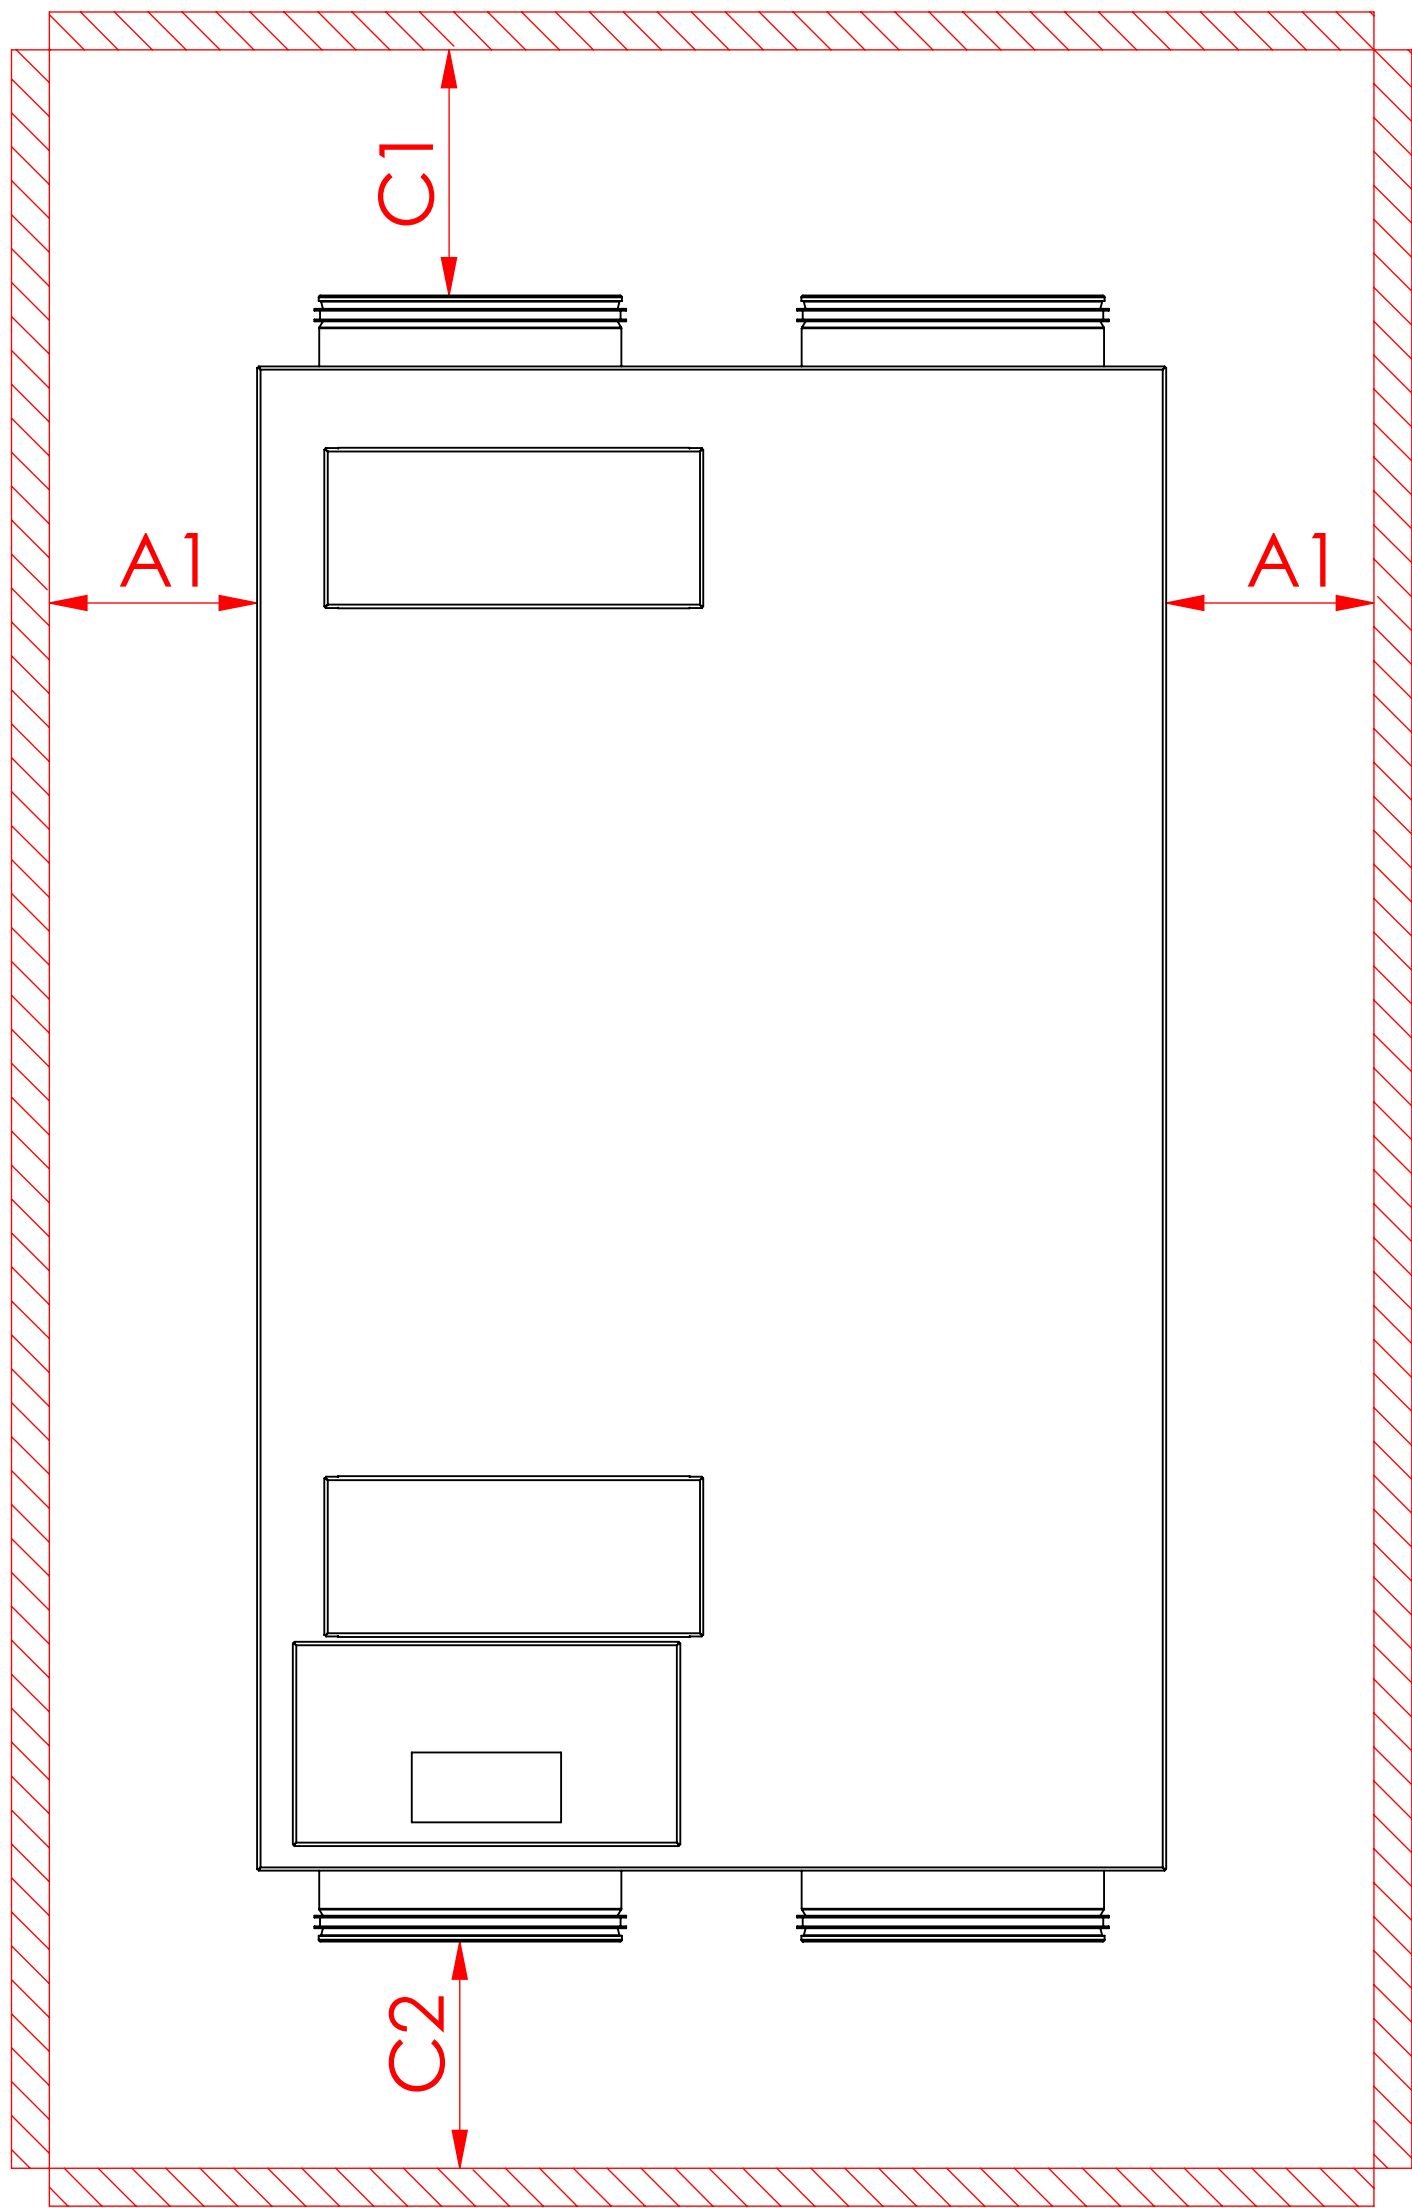


ALIMENTAZIONE CORRENTE SCARICO CONDENZA

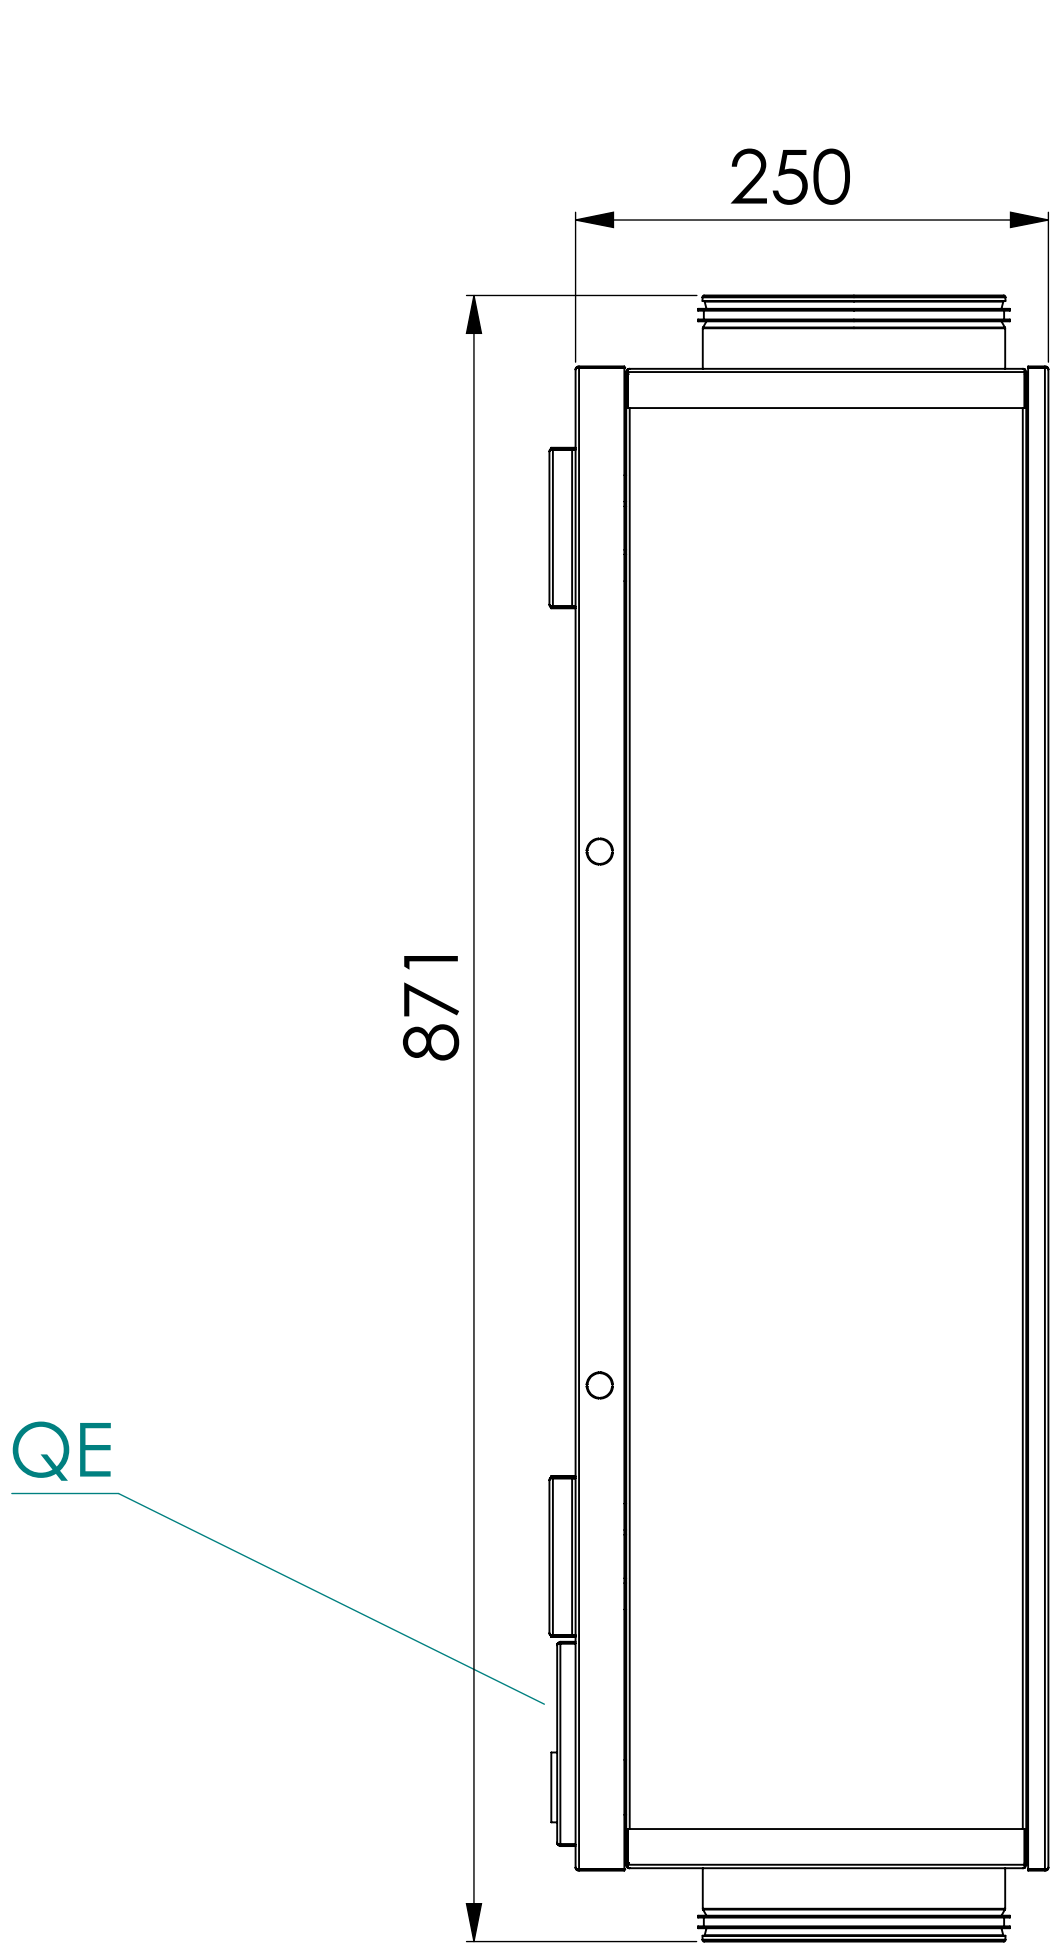


VISTA DALL'ALTO

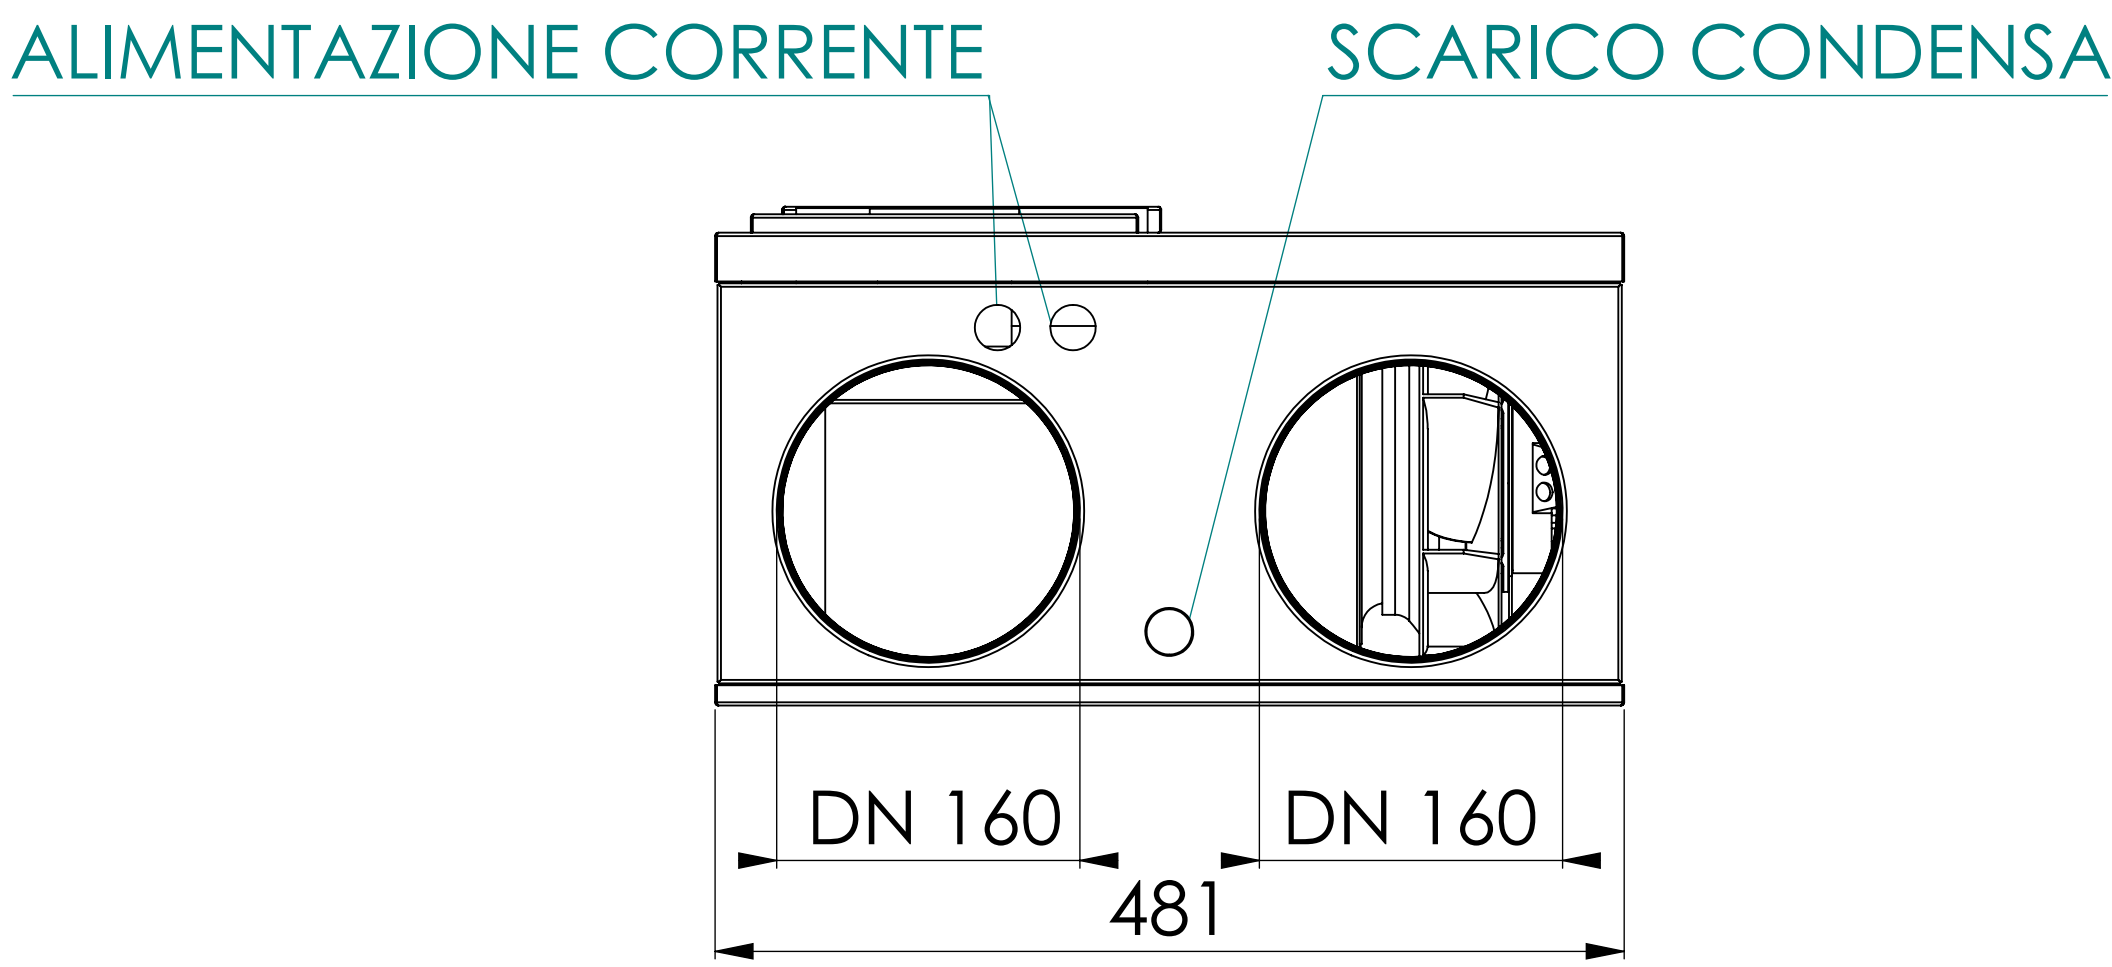



VISTA DALL'ALTO

MODELLO	A1	B1	C1	C2
HRP DOMO 20 VS 2021	10	200	100	100

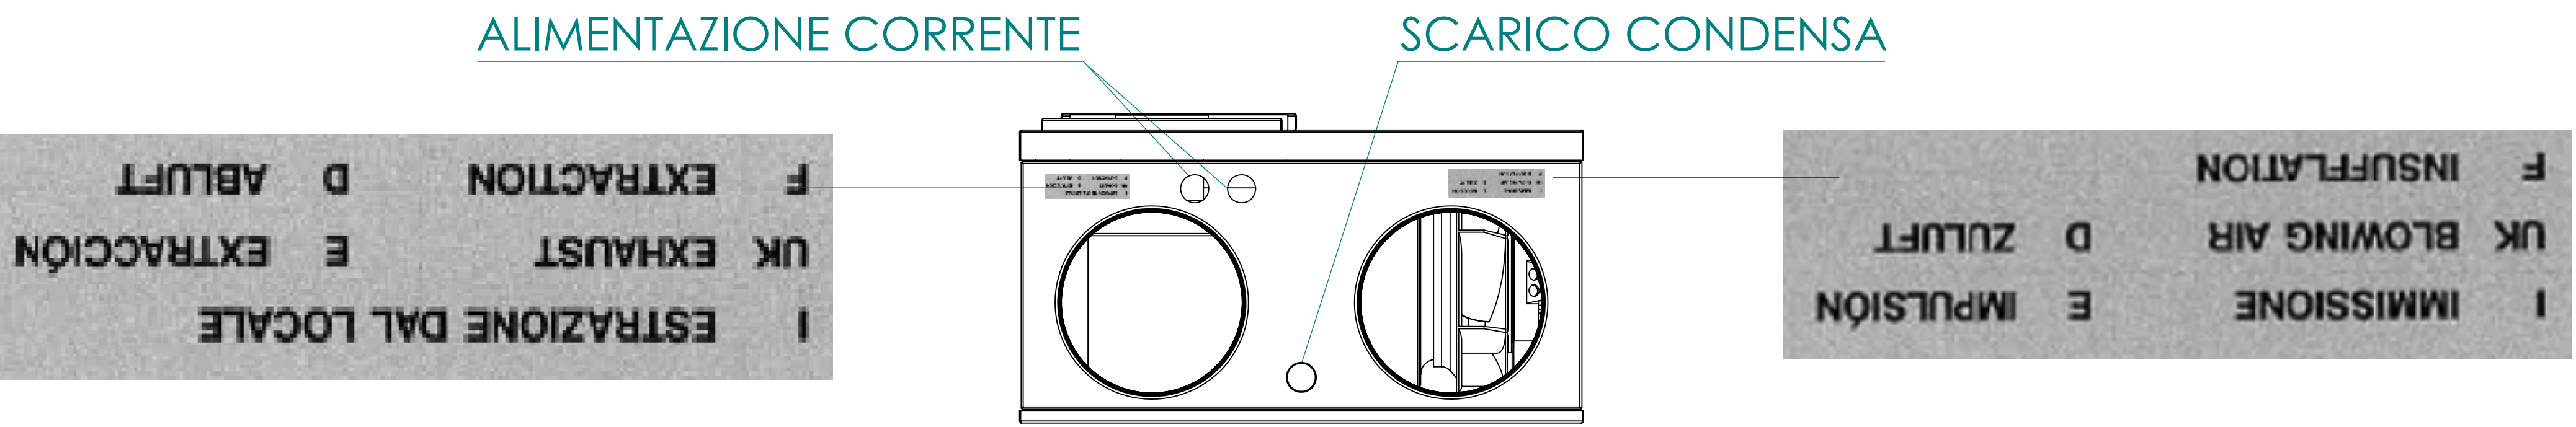


VISTA DA SOTTO

CONFIGURAZIONE V1

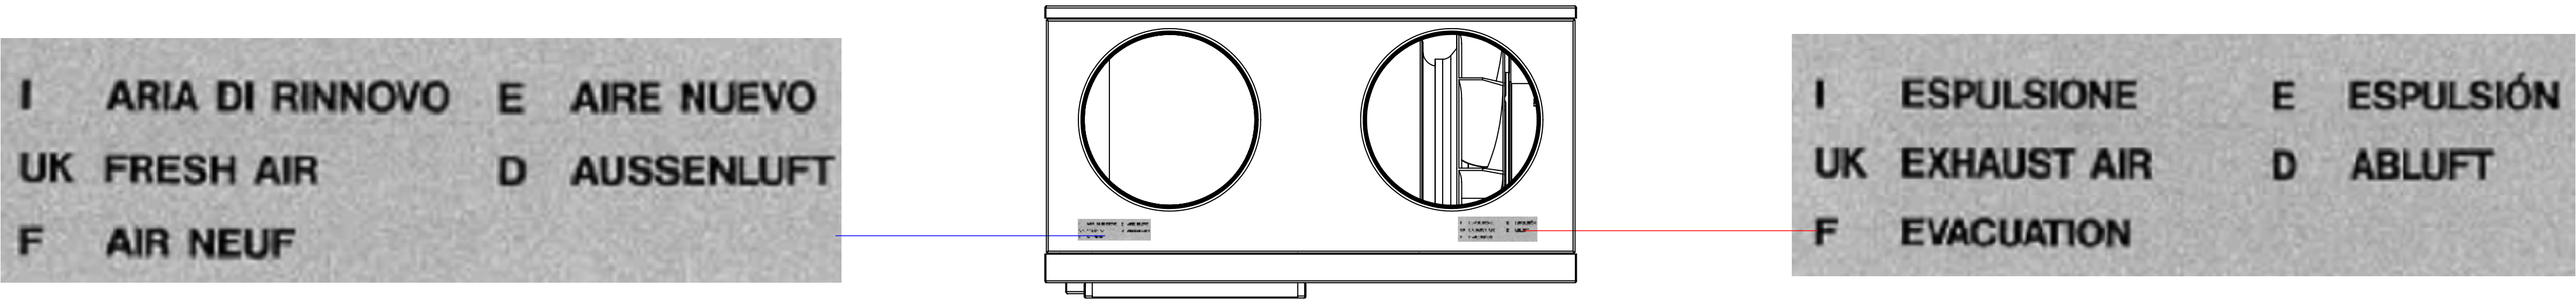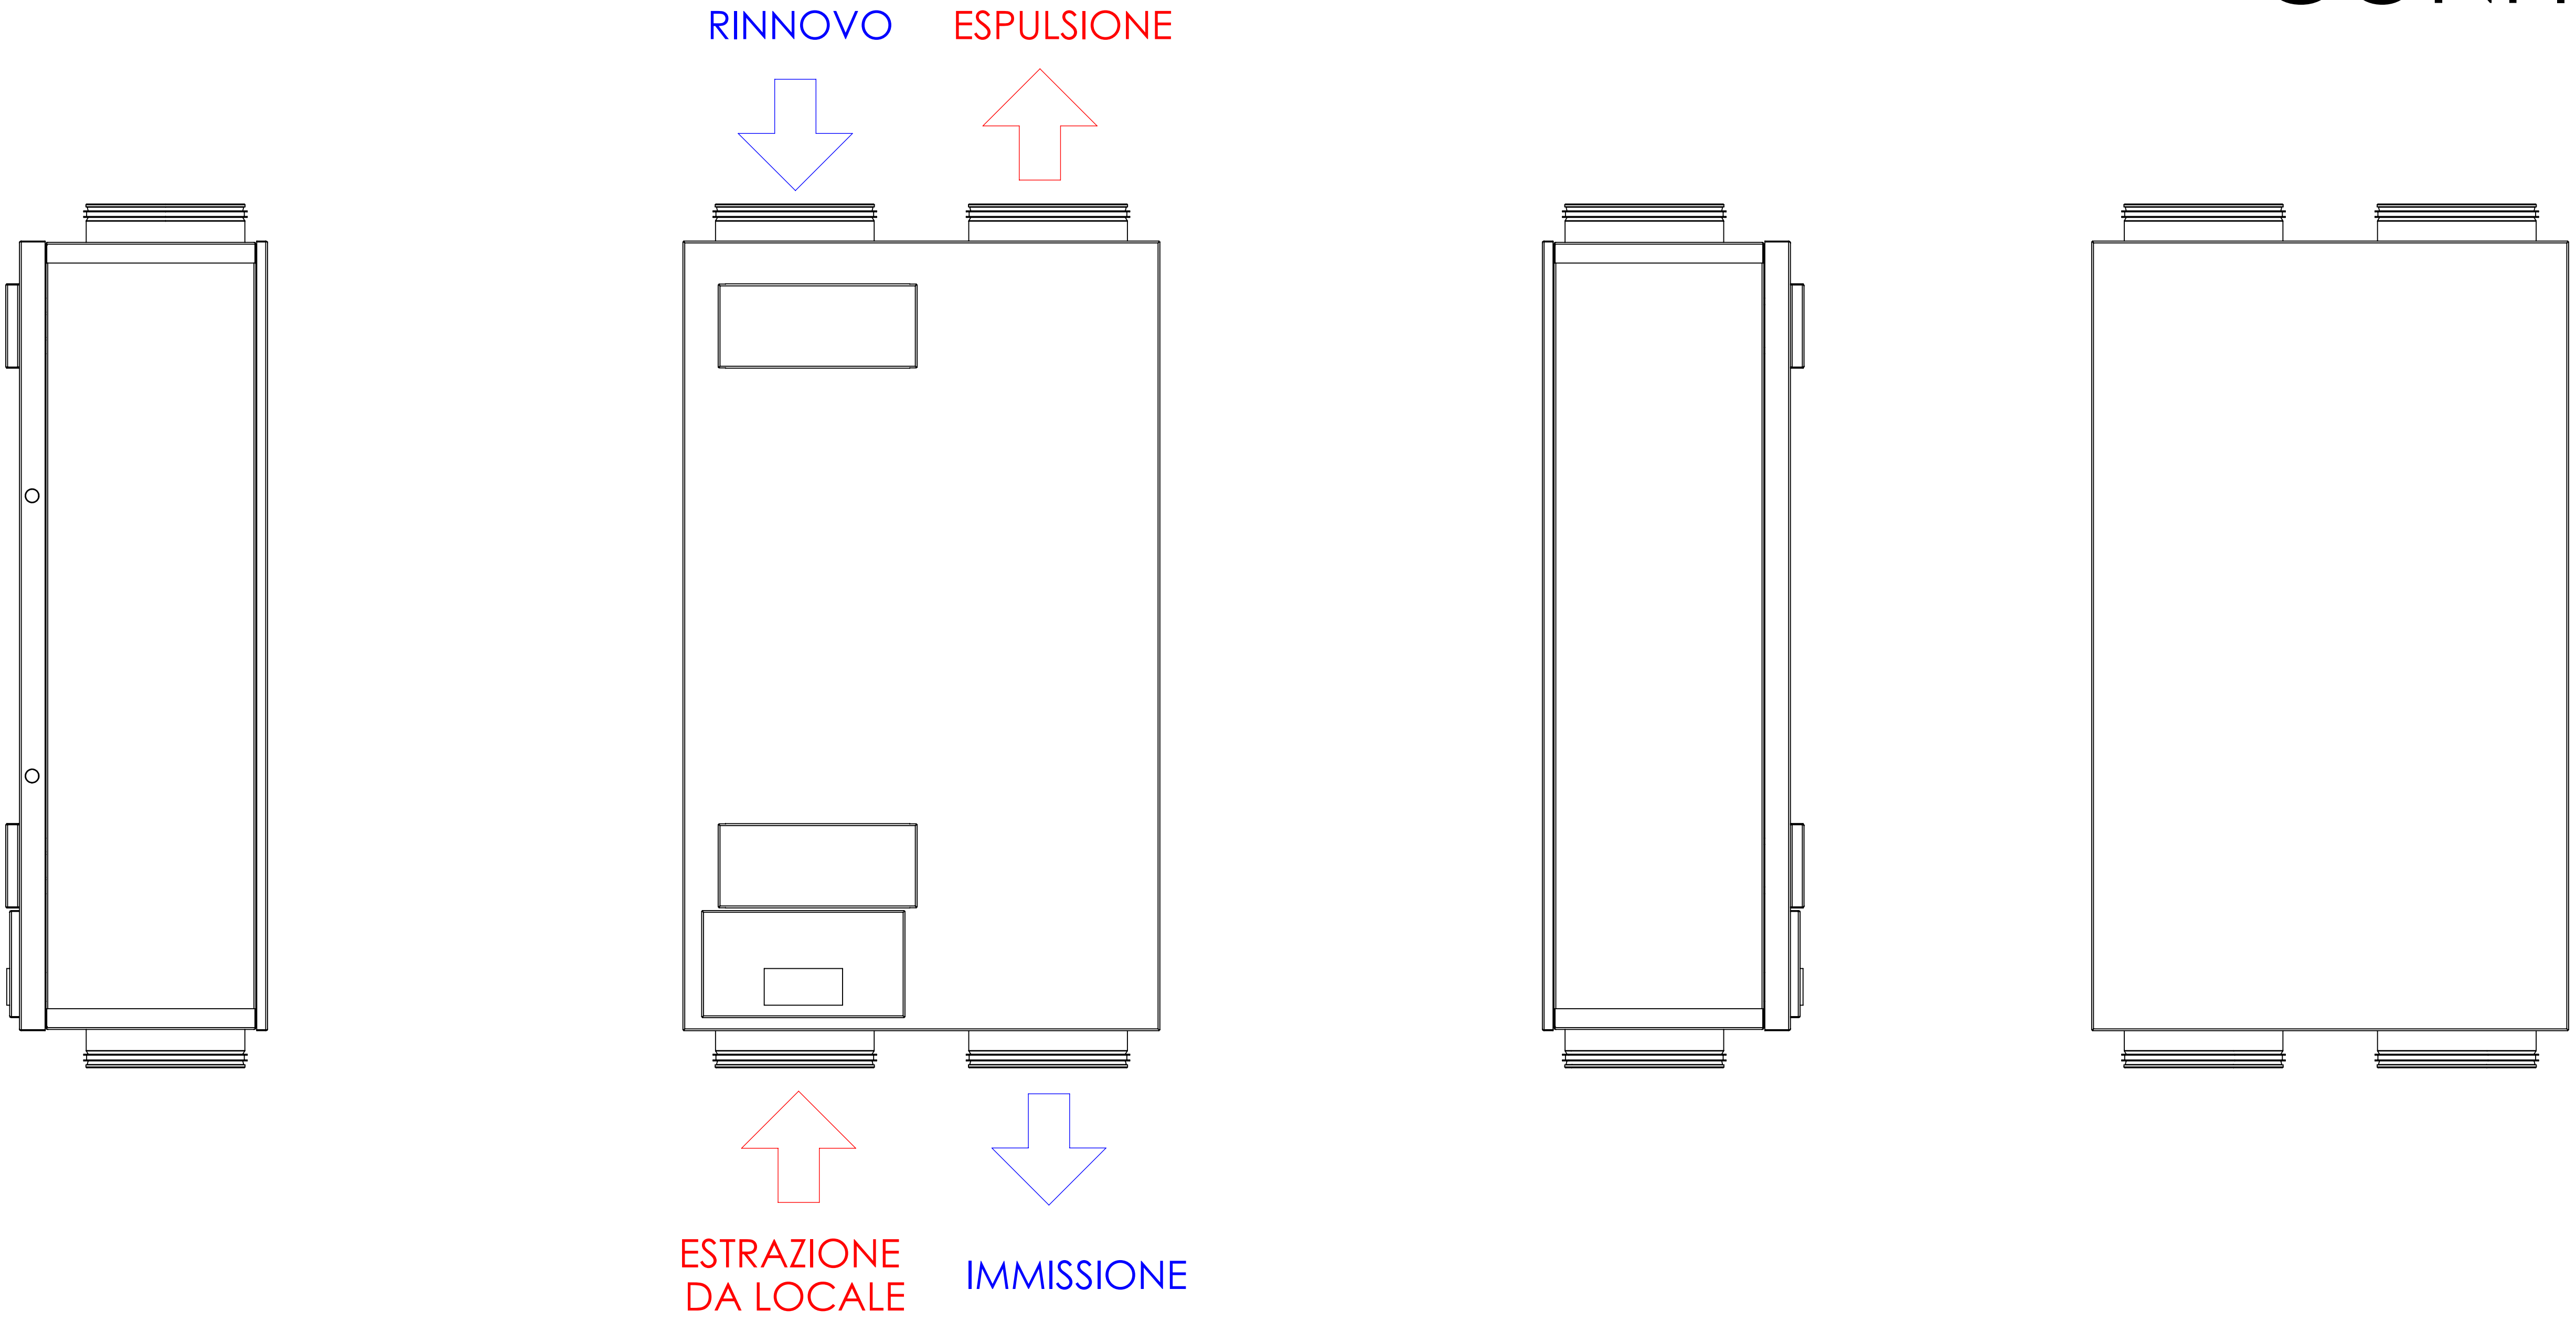


VISTA DALL'ALTO

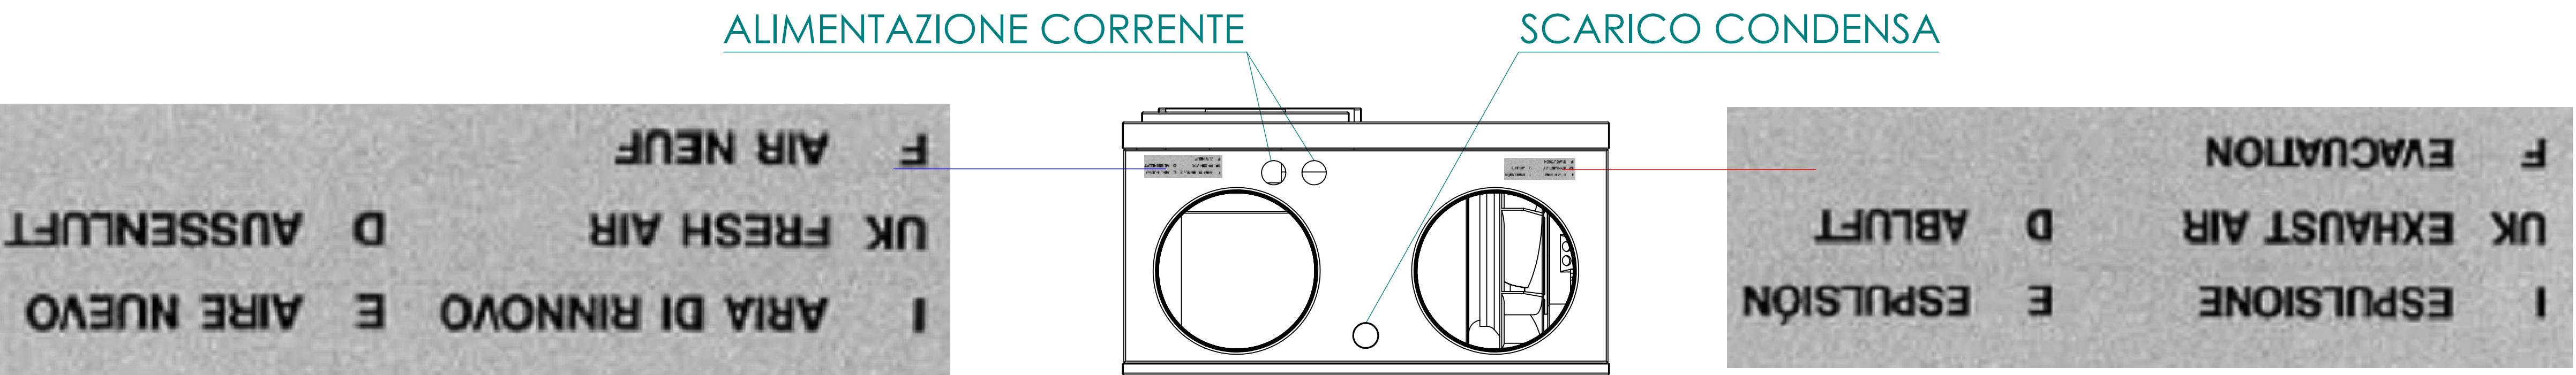

VISTA DA SOTTO

CONFIGURAZIONE V2

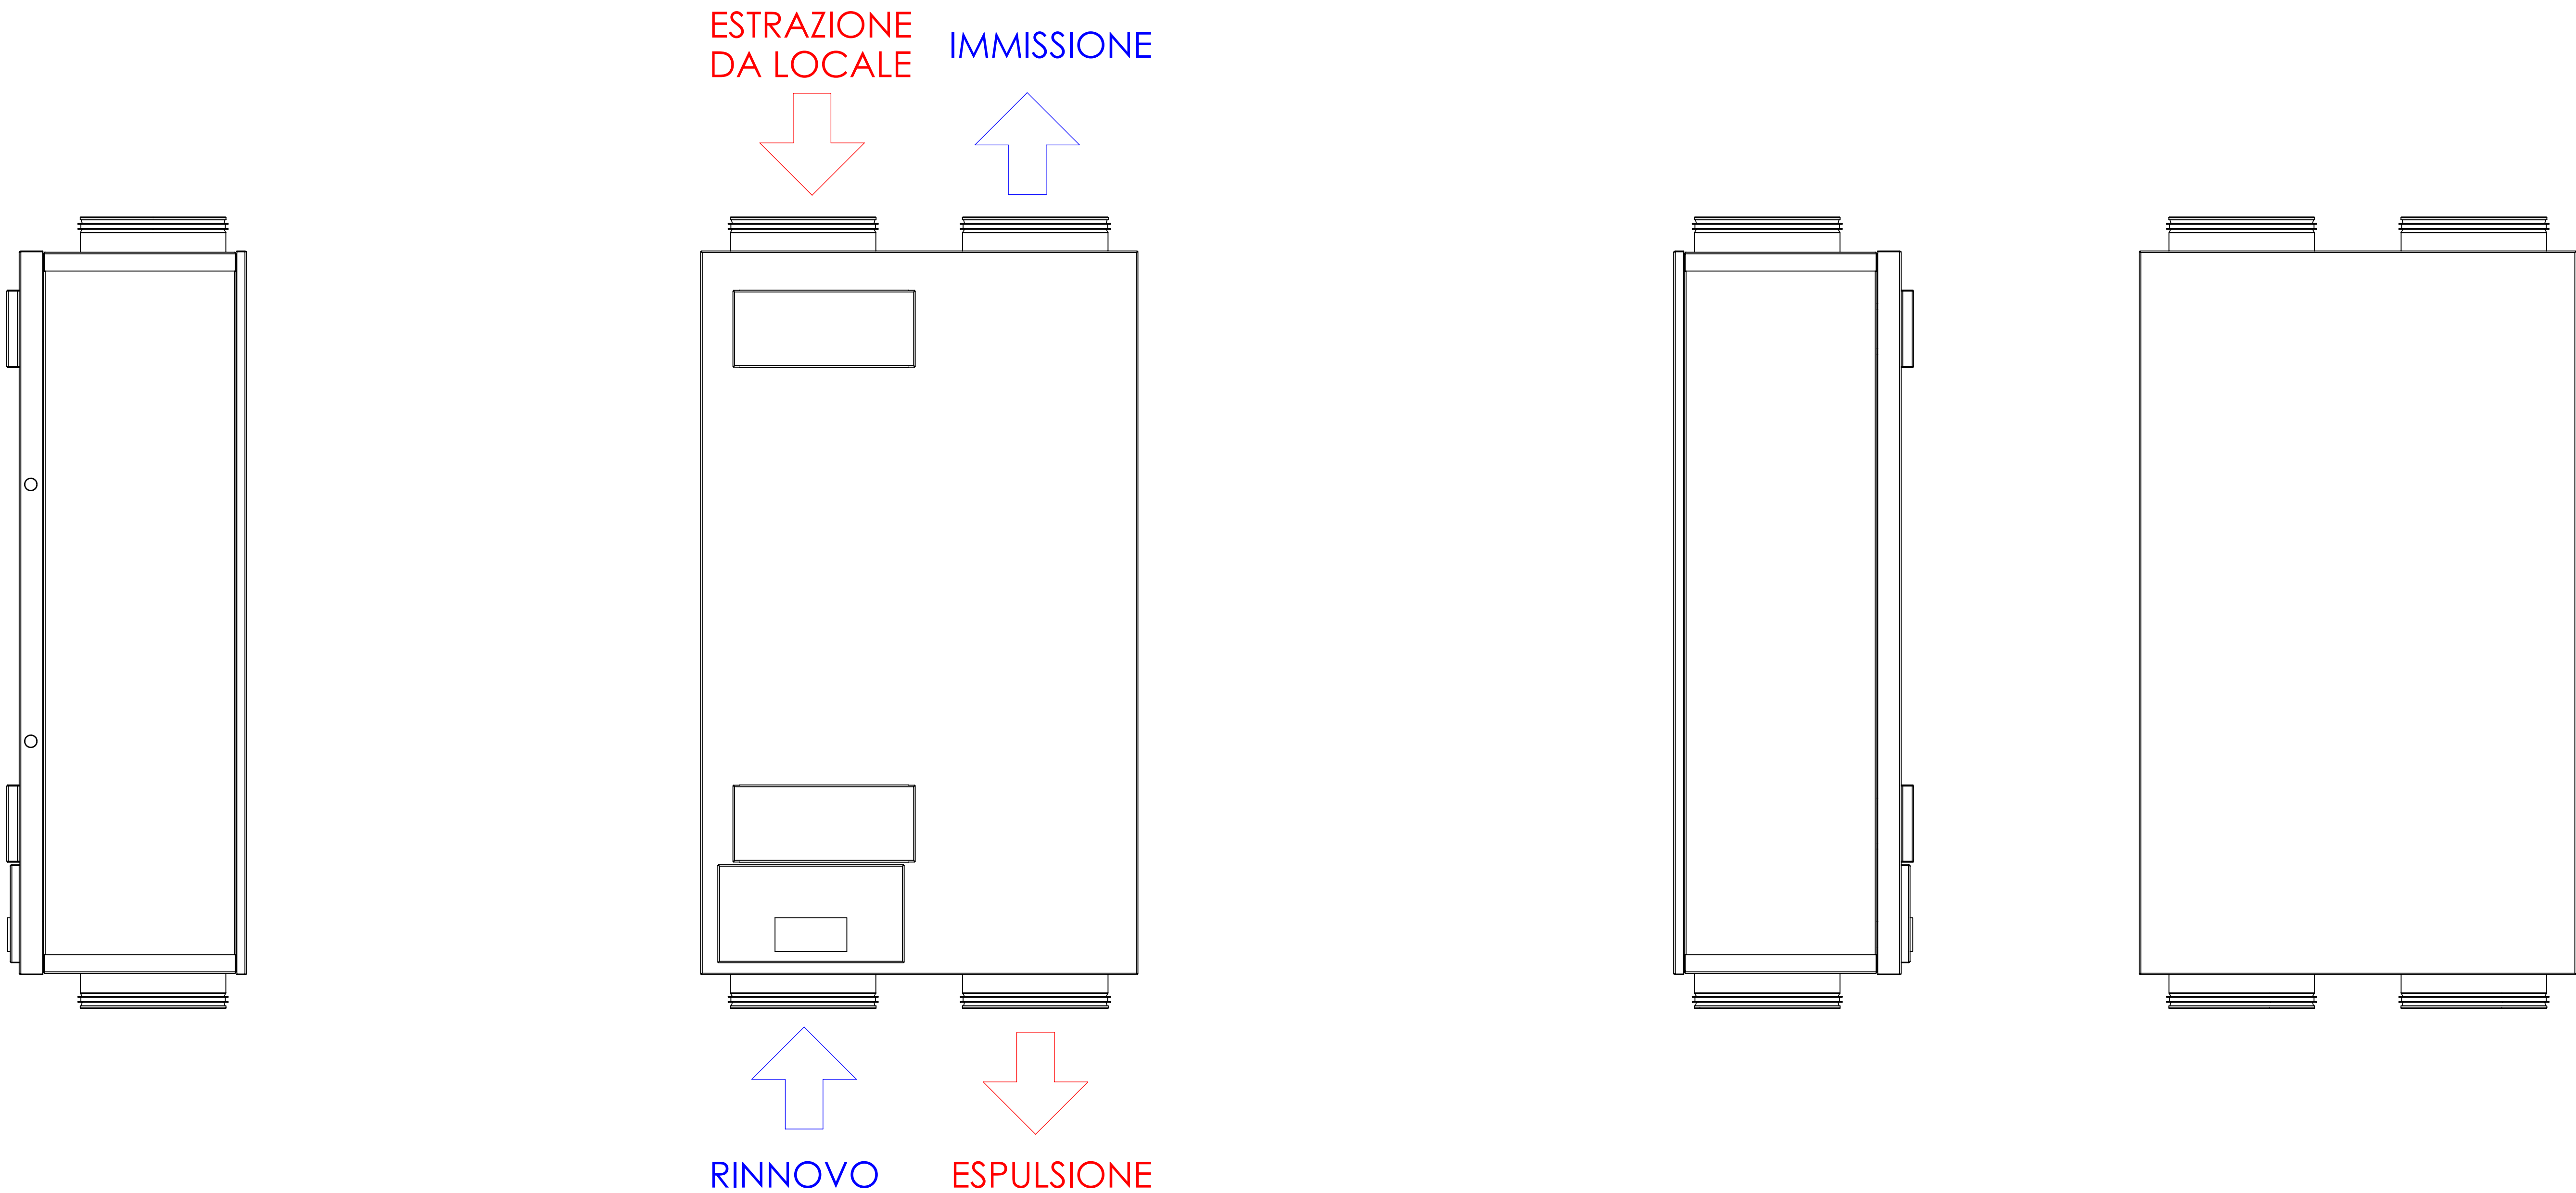

VISTA DALL'ALTO