
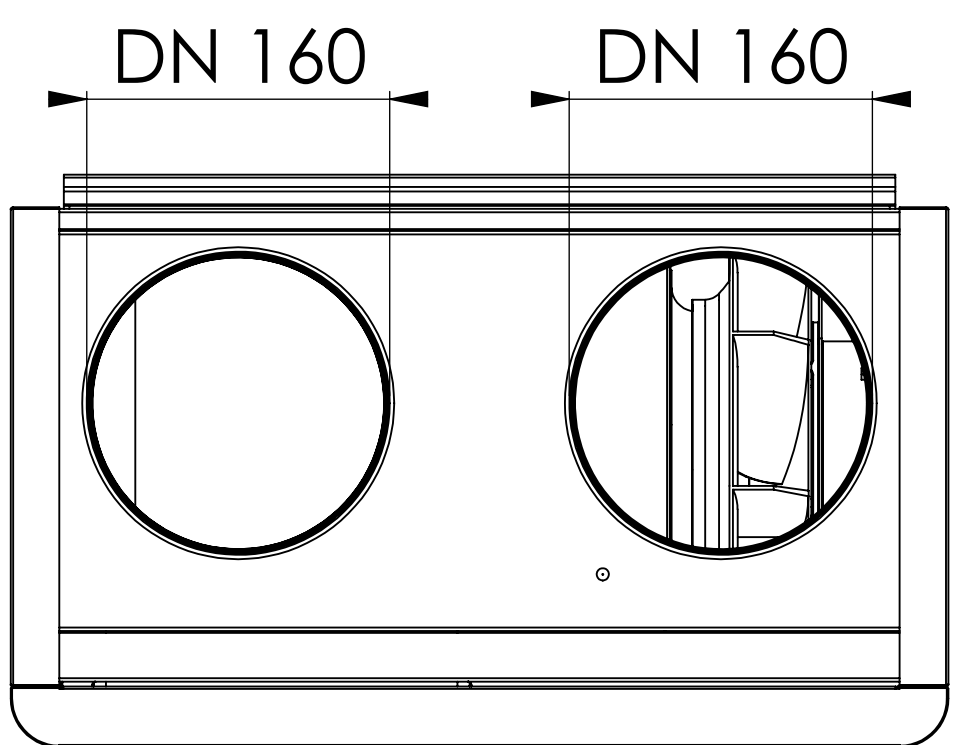
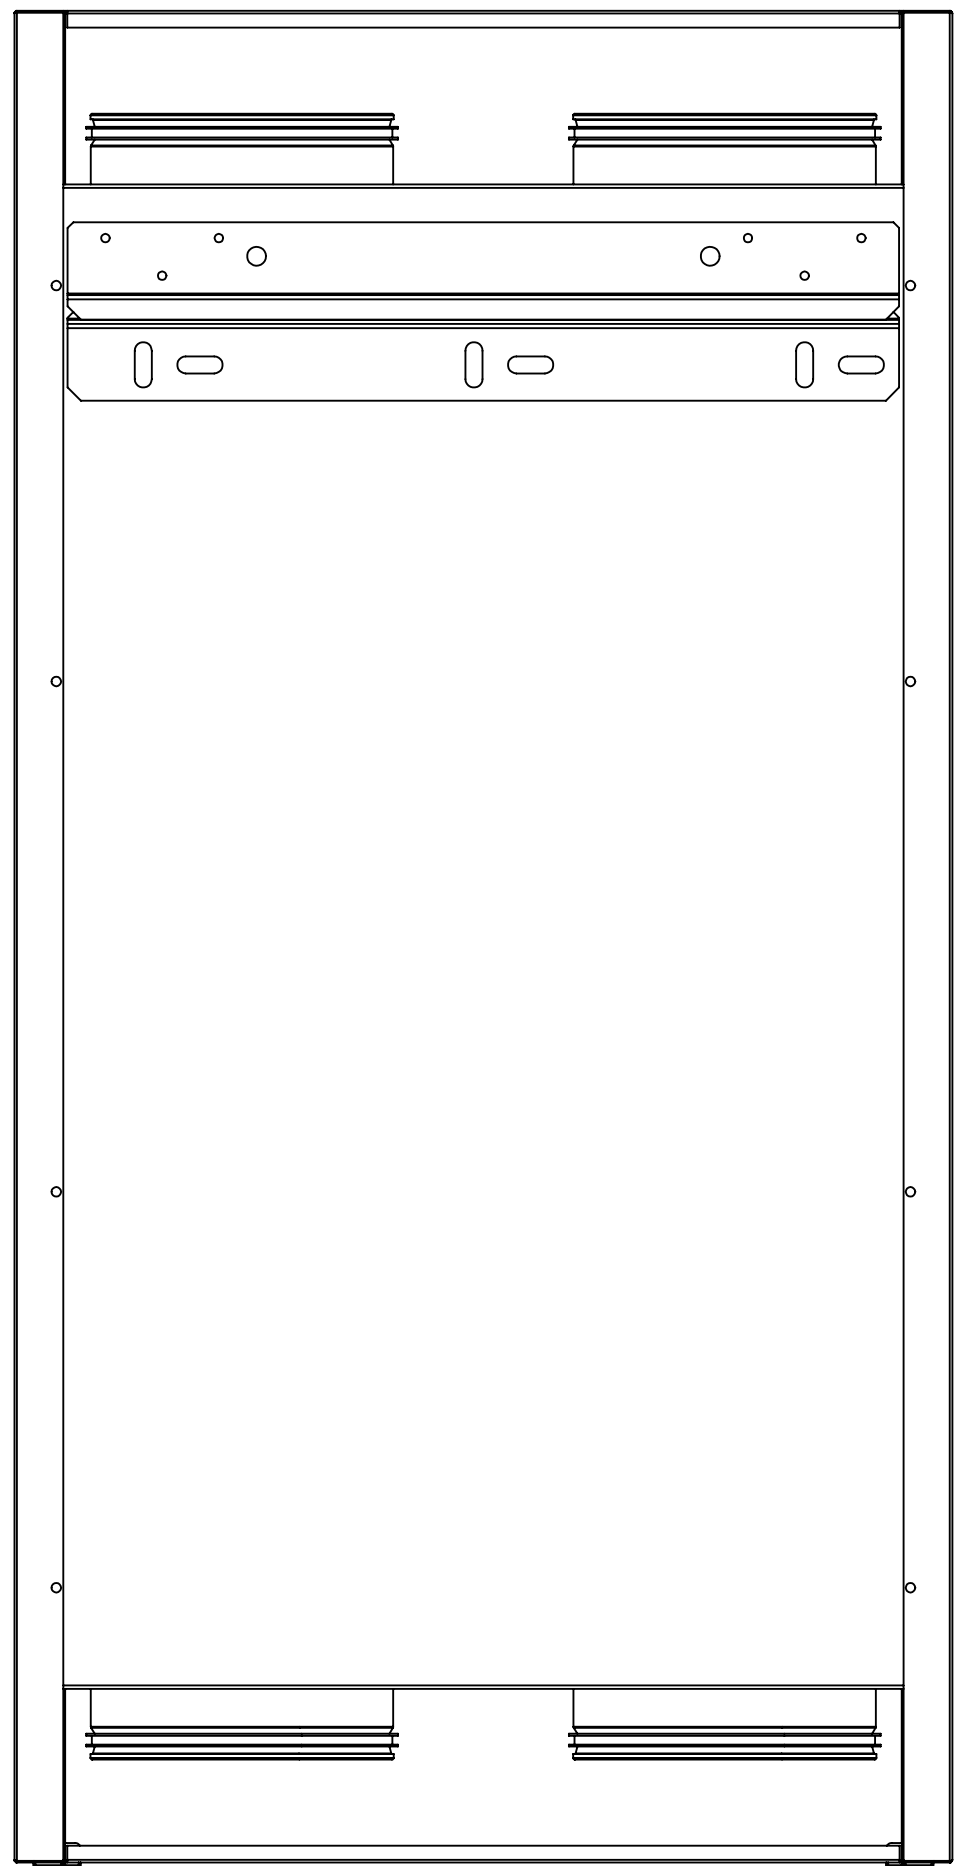
 
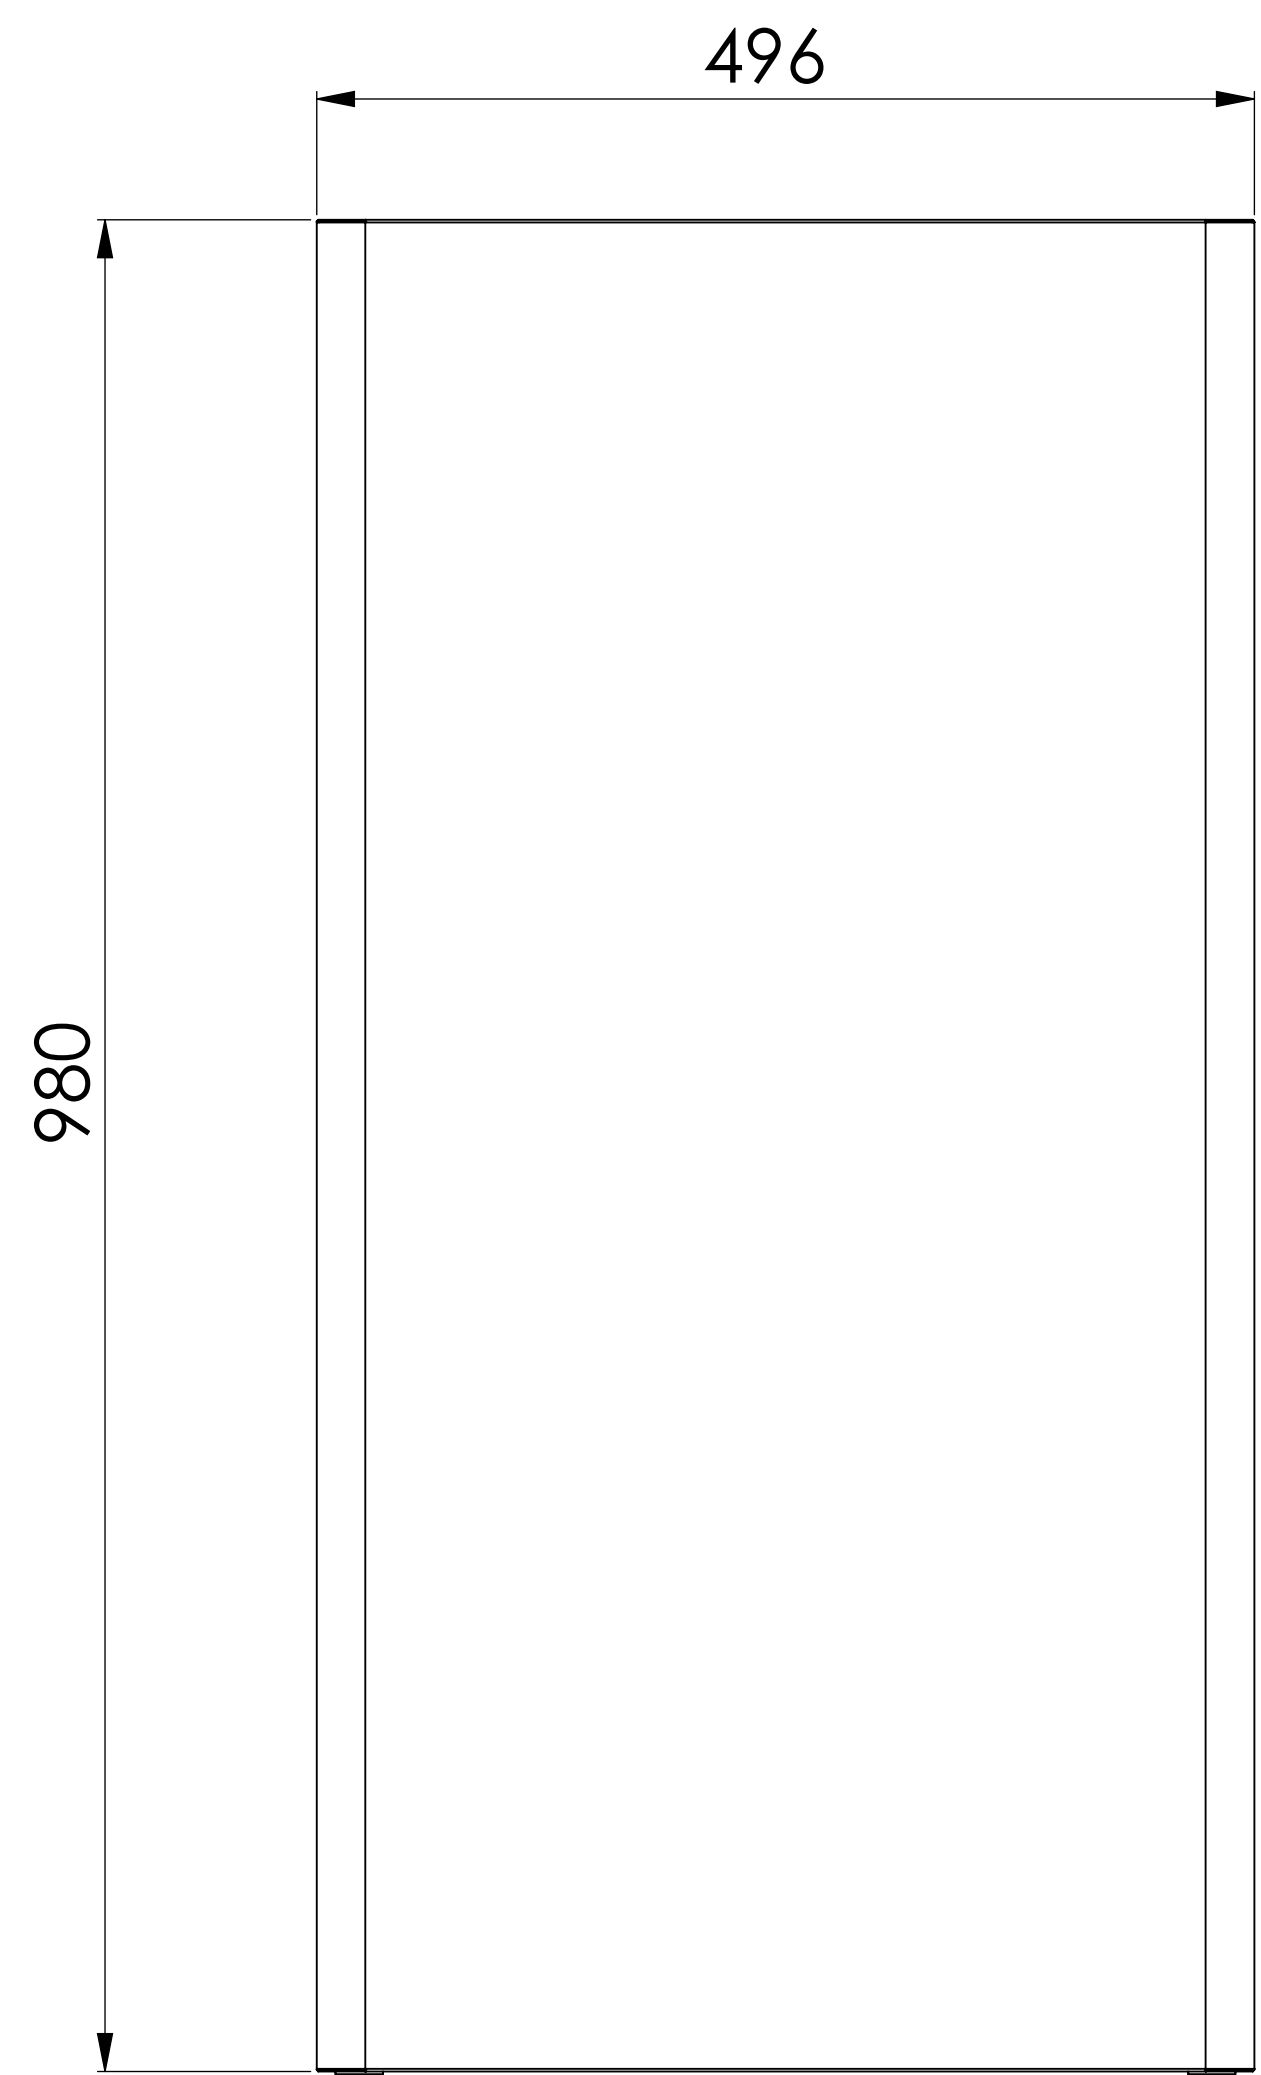
 


ALIMENTAZIONE CORRENTE







SCARICO CONDENZA

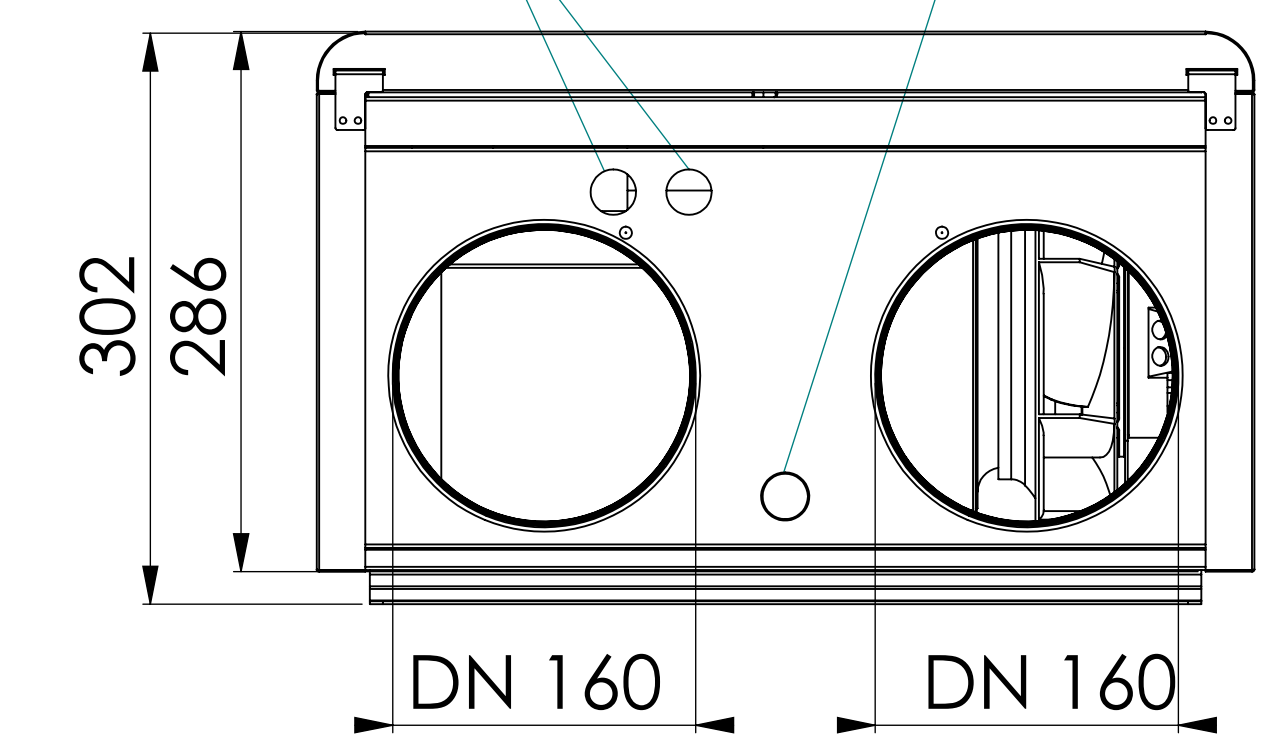

VISTA DALL'ALTO


ALIMENTAZIONE CORRENTE


SCARICO CONDENSA

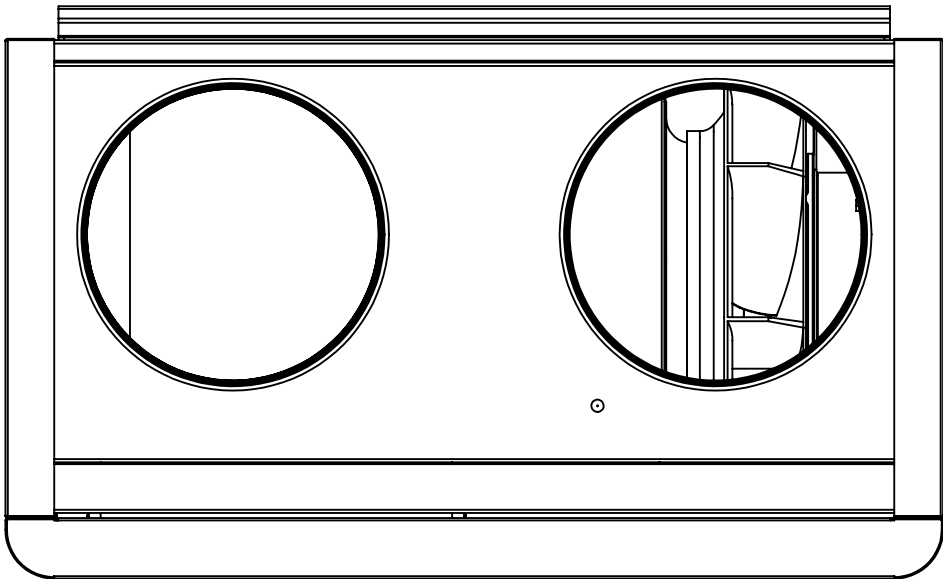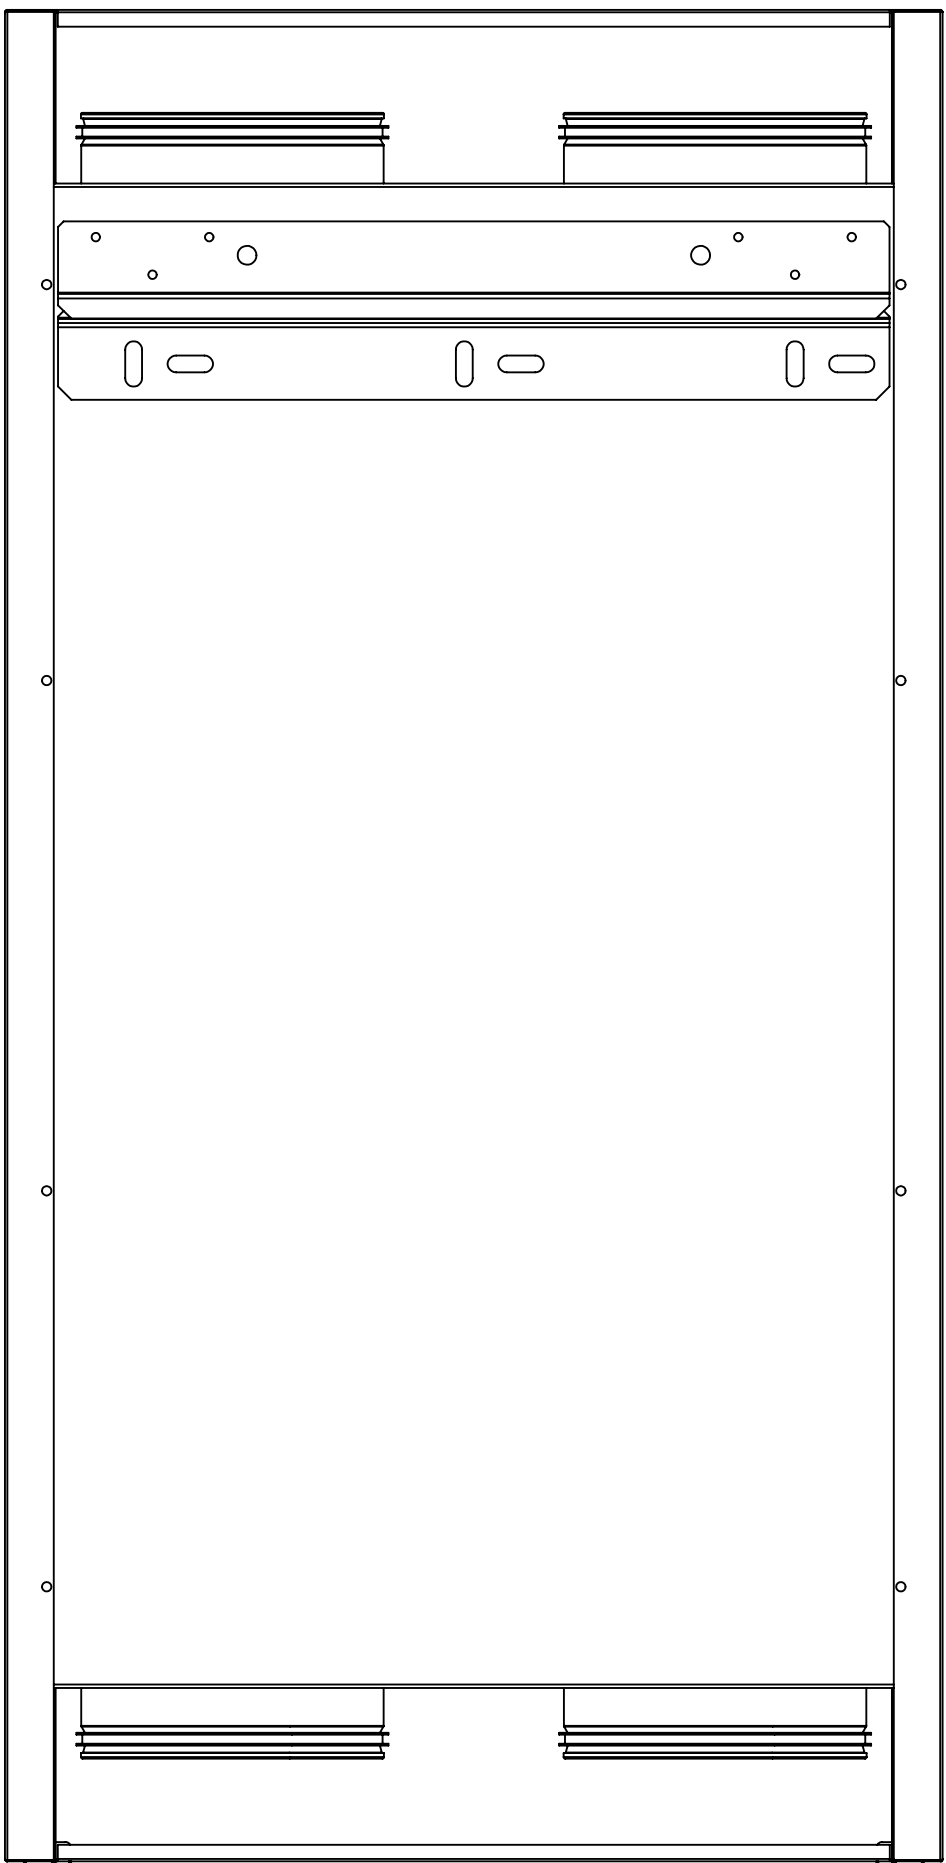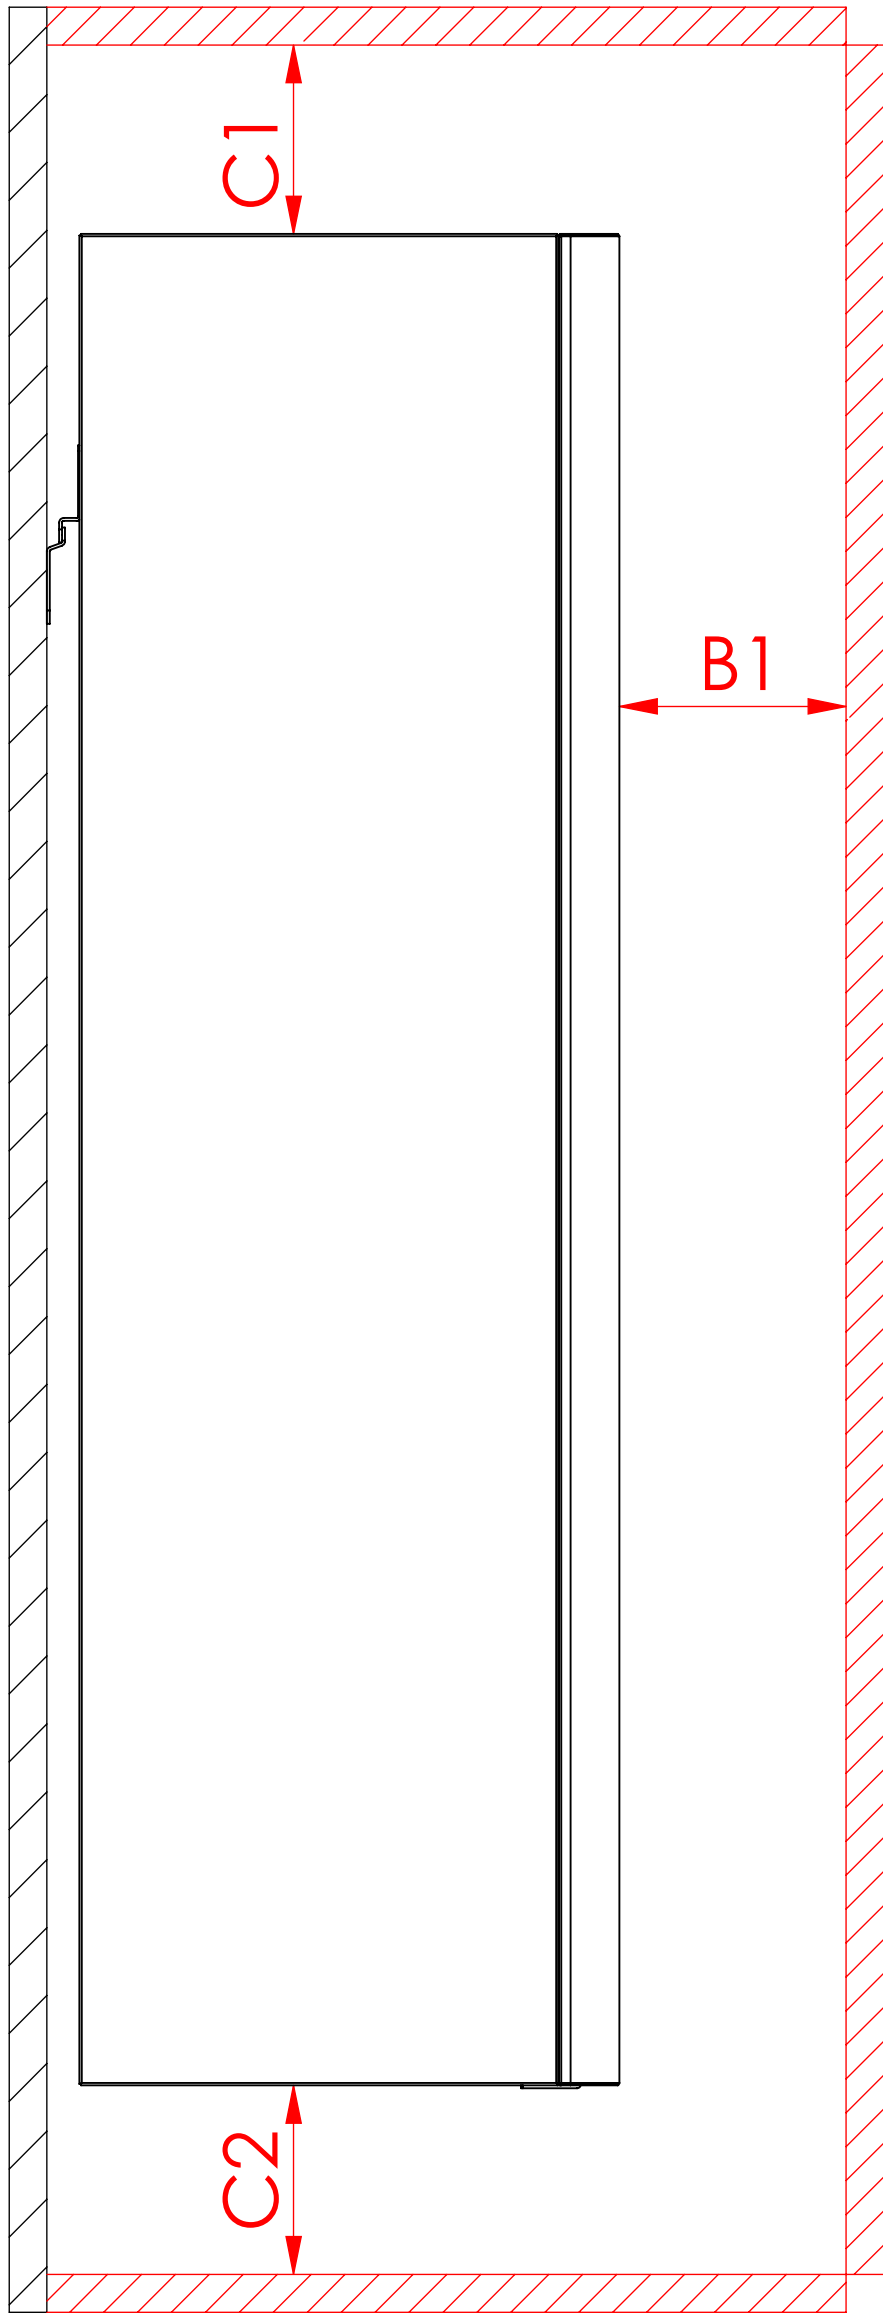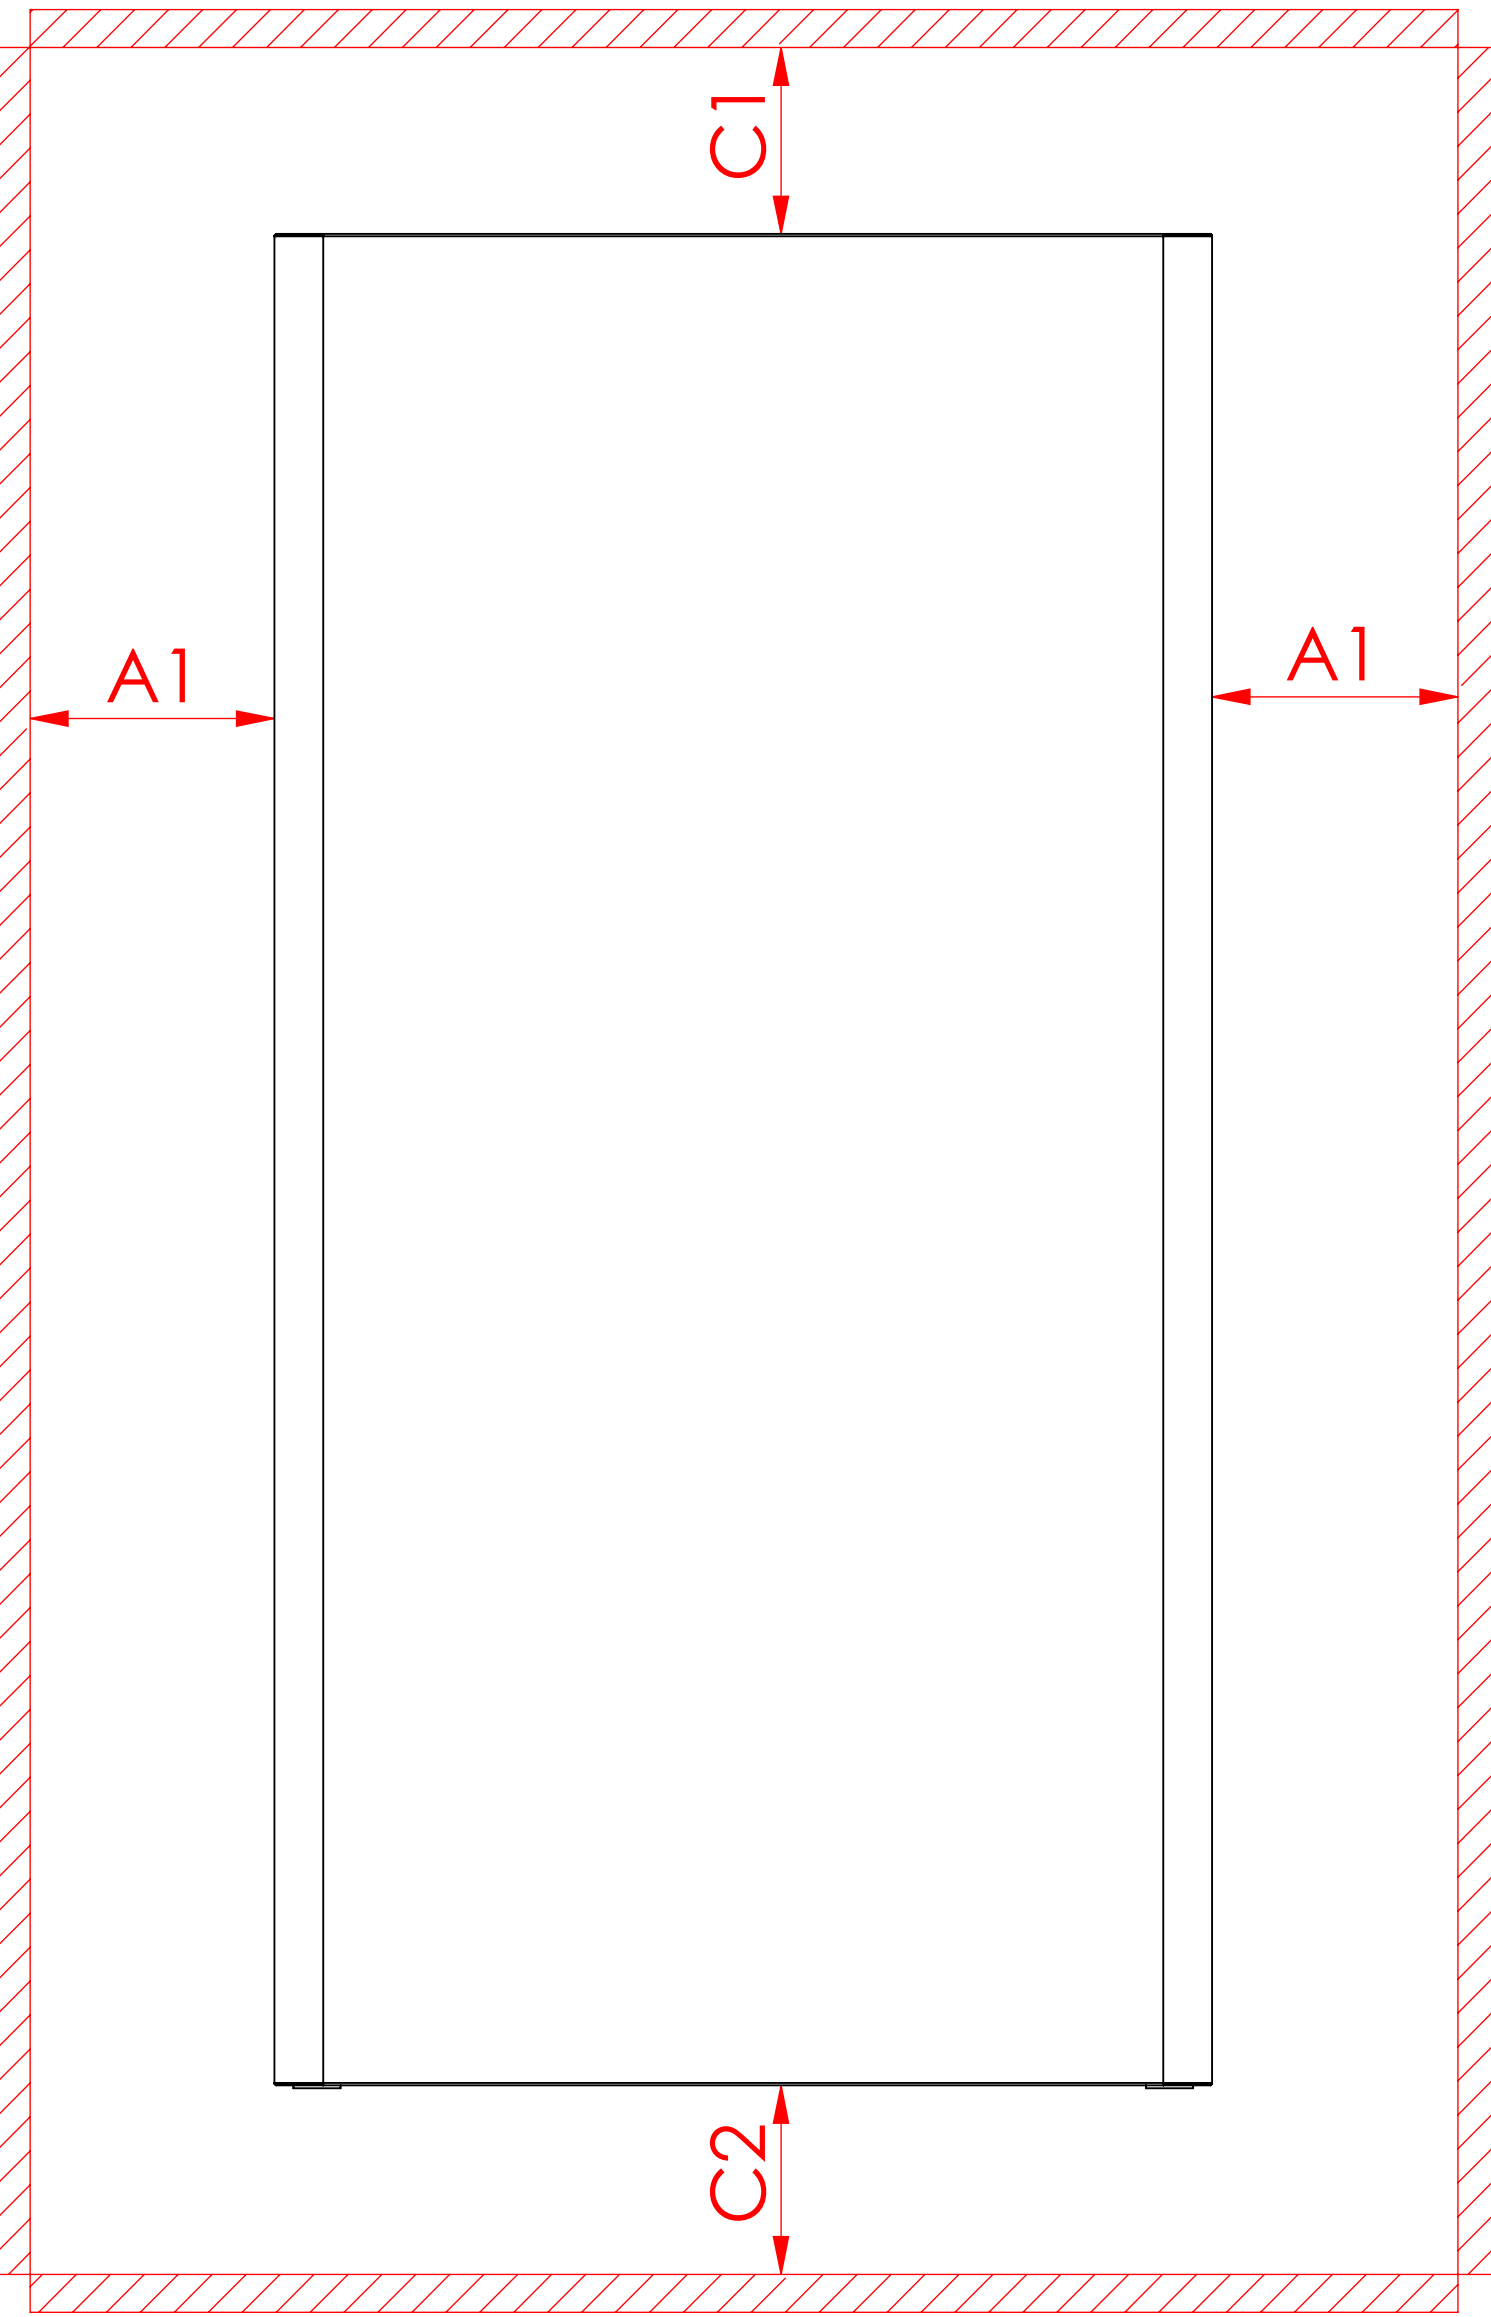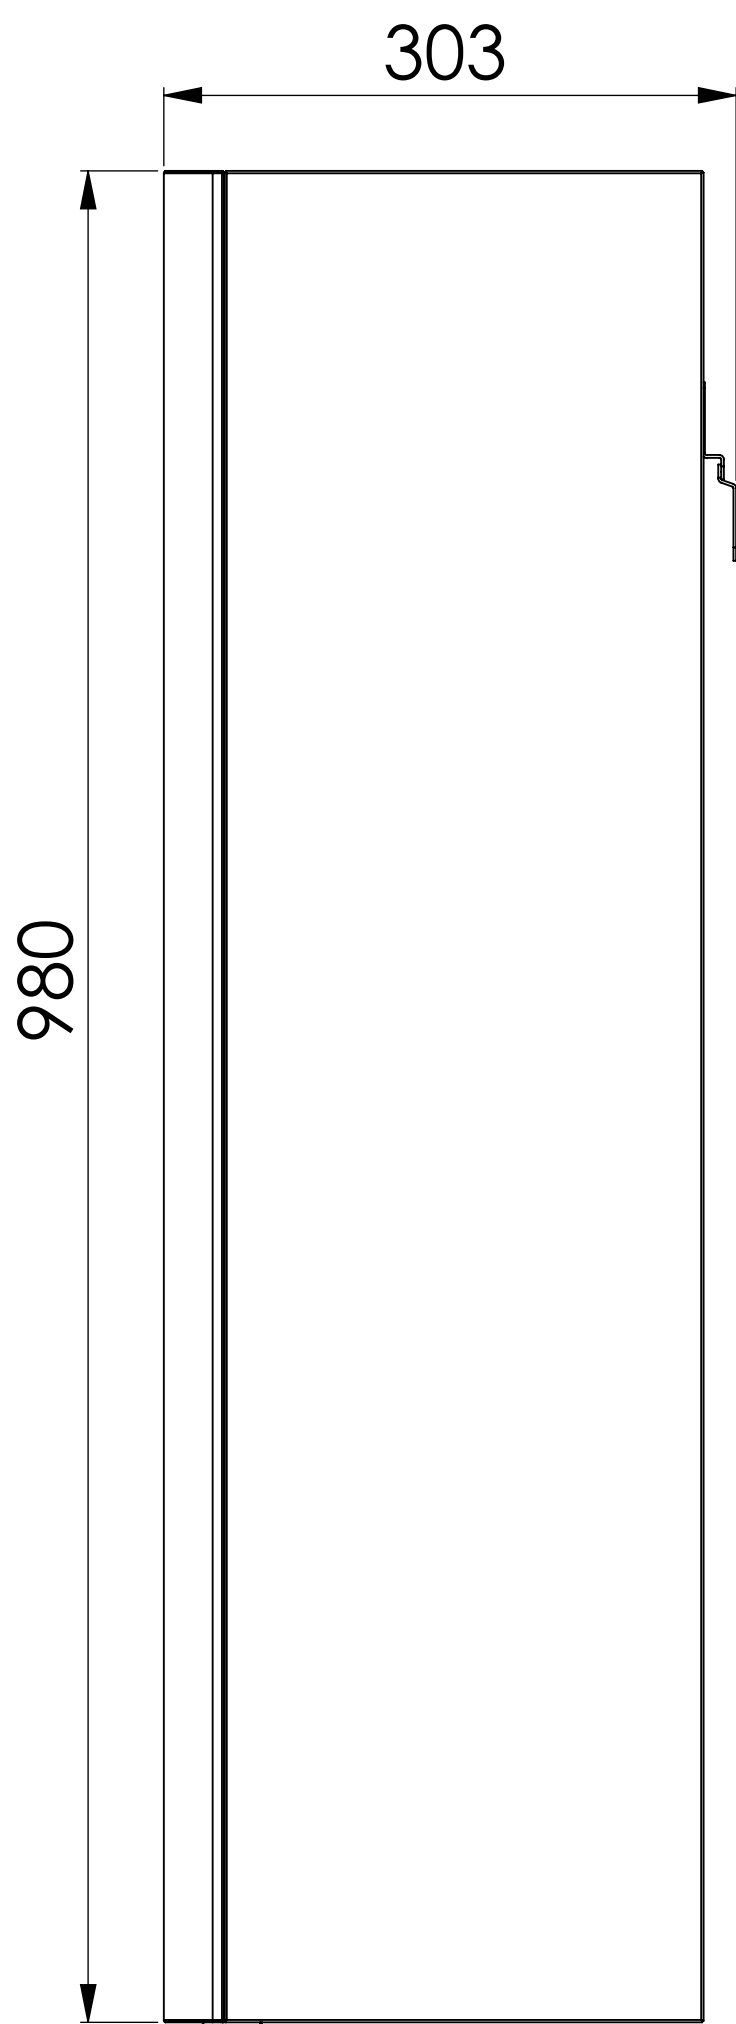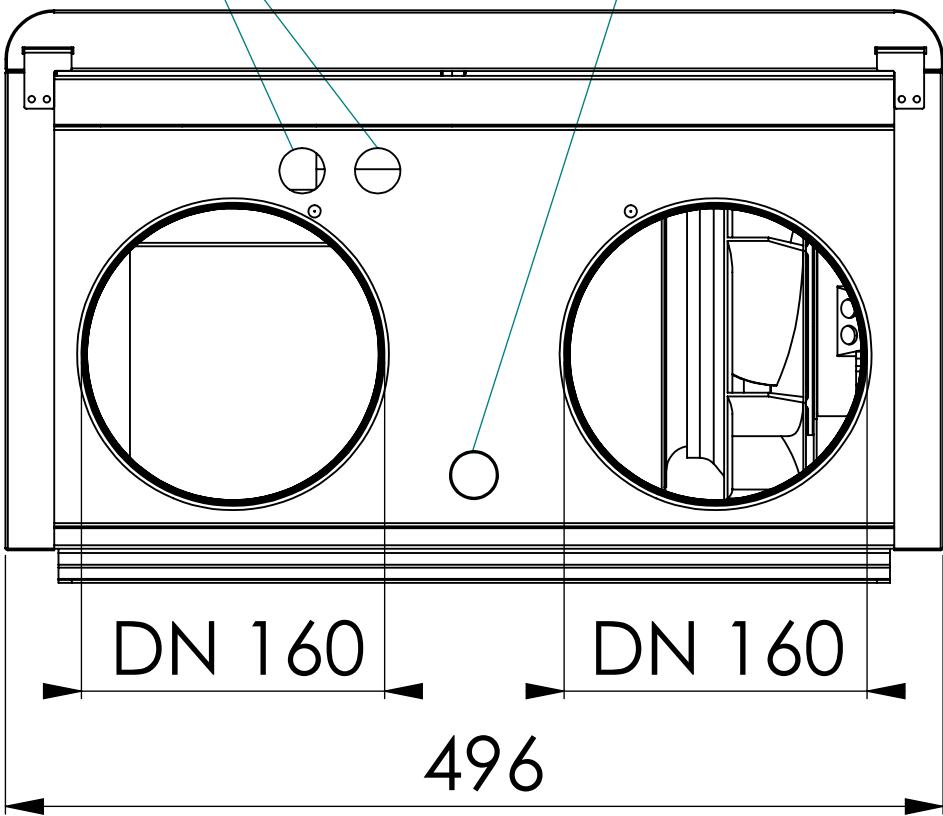



VISTA DALL'ALTO

MODELLO	A1	B1	C1	C2
HRP DOMO 20 VV 2021	50	300	10	10

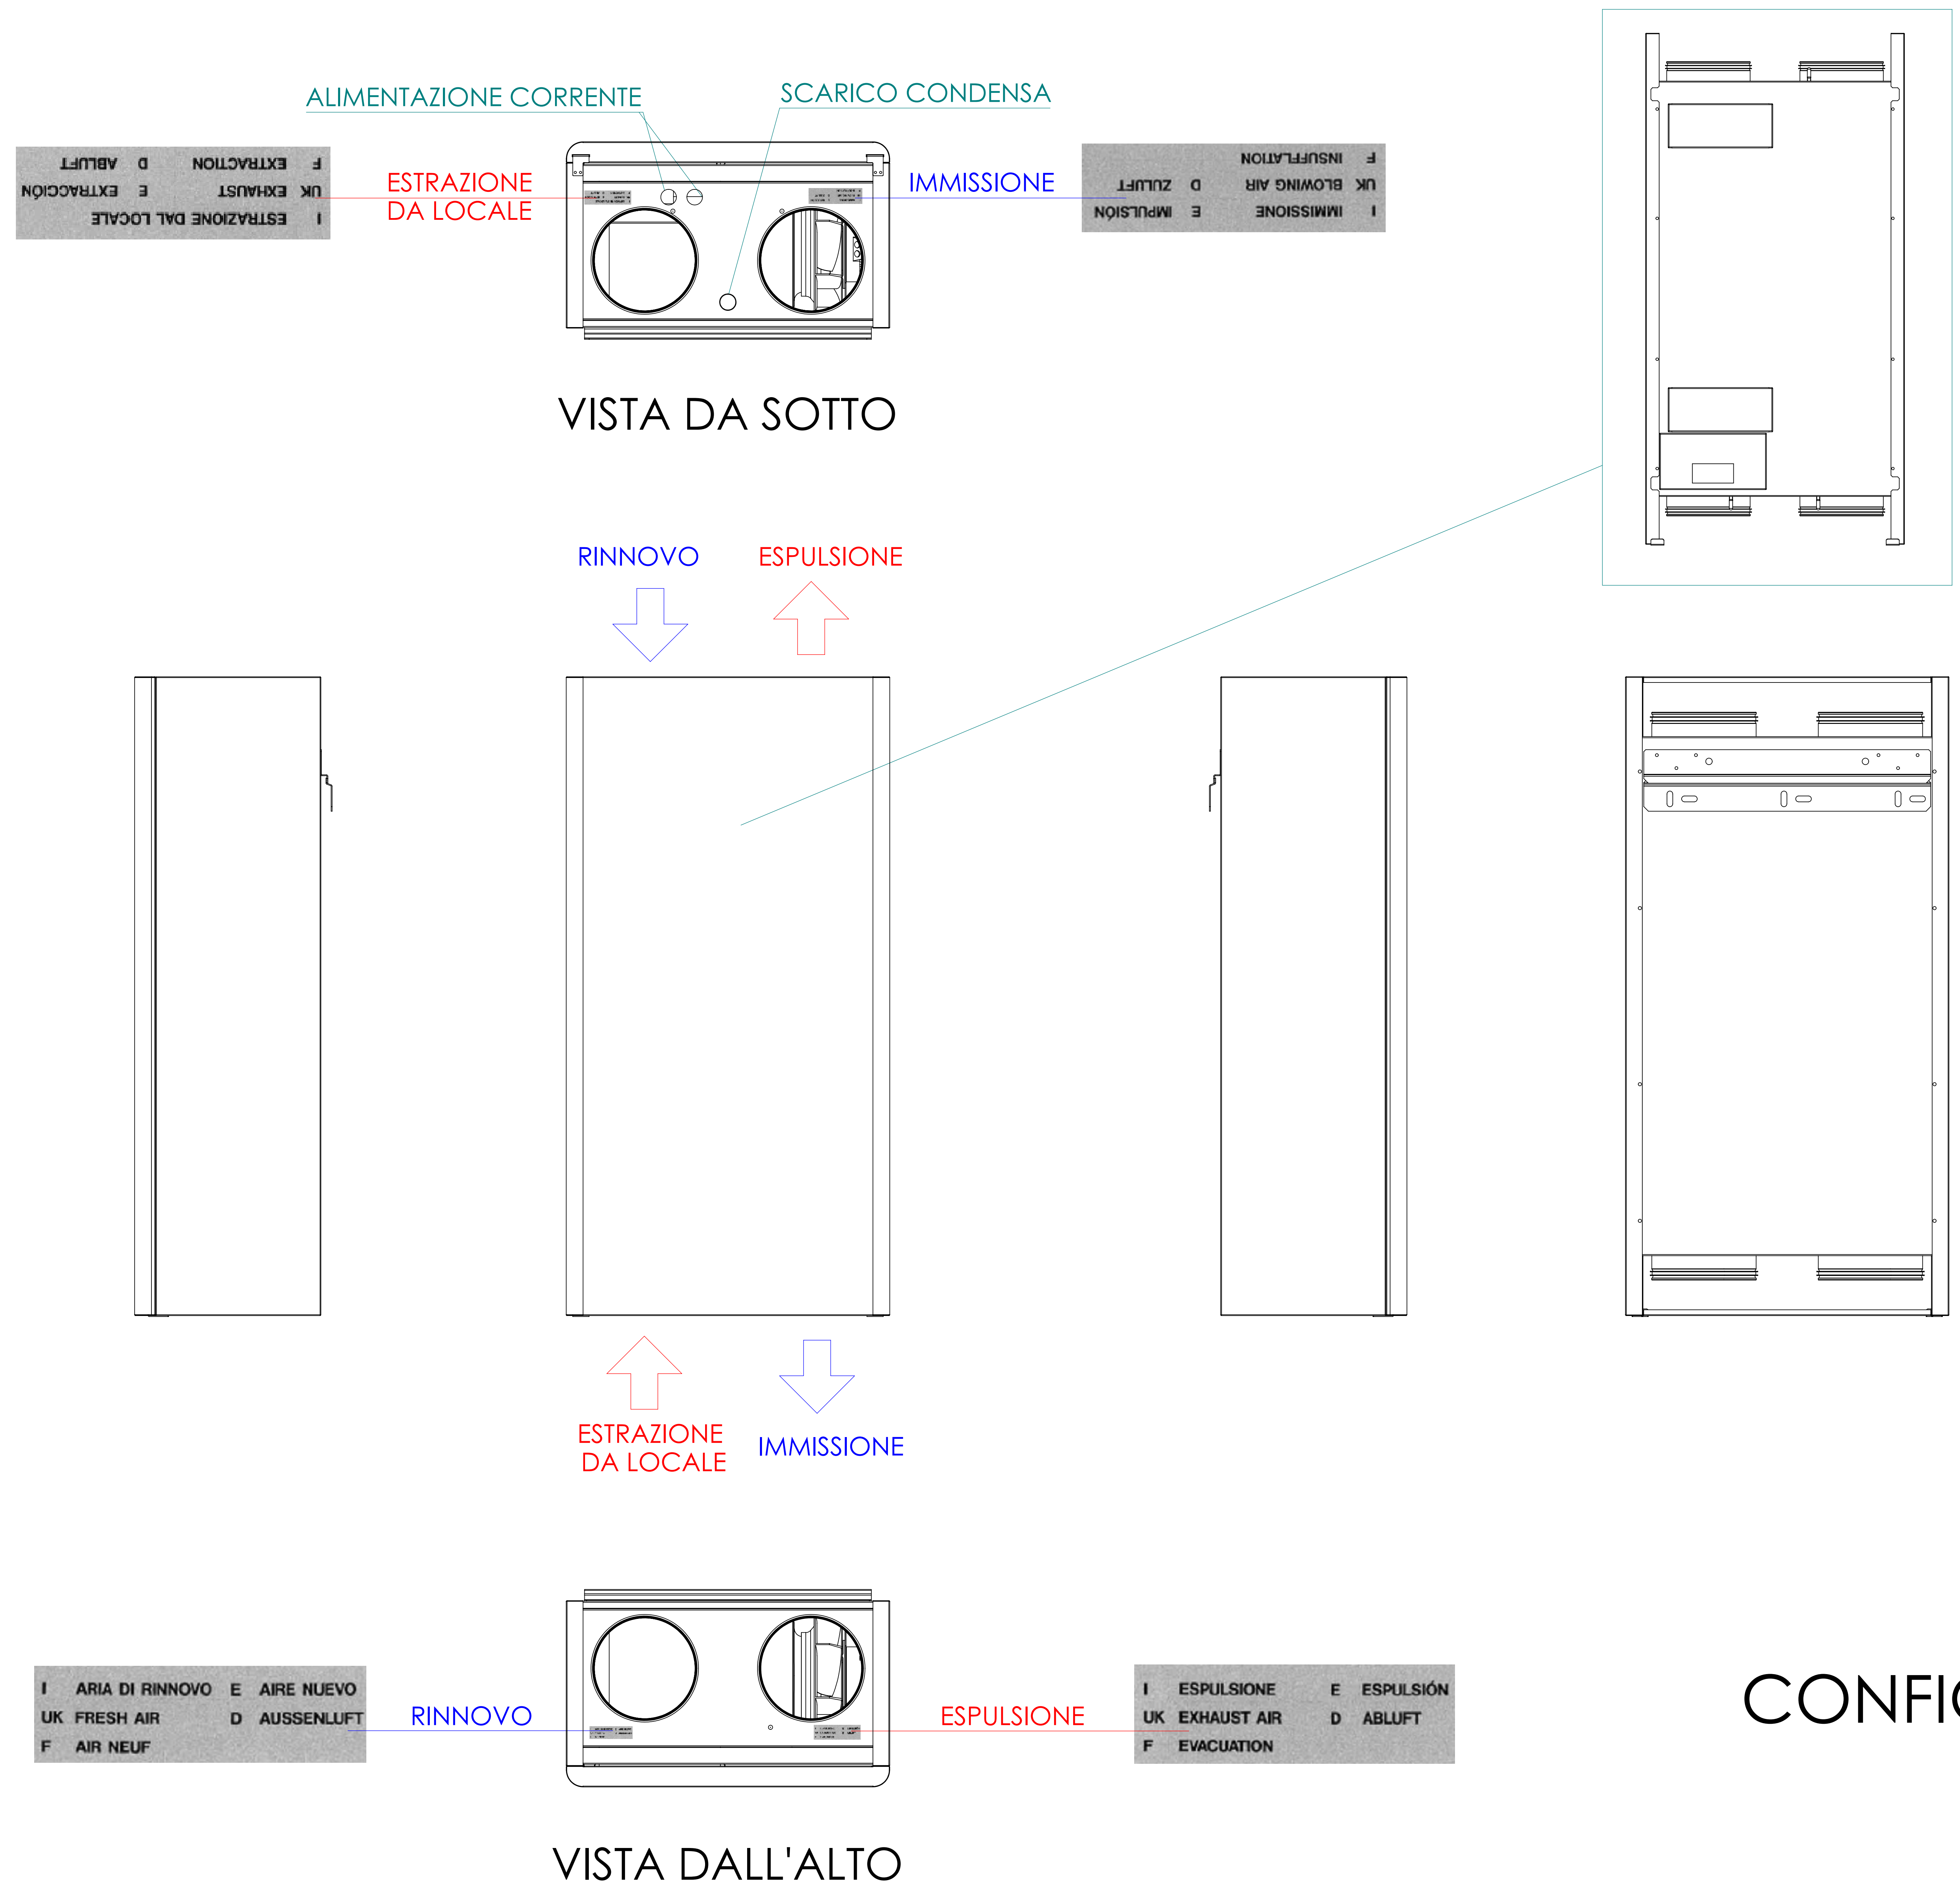

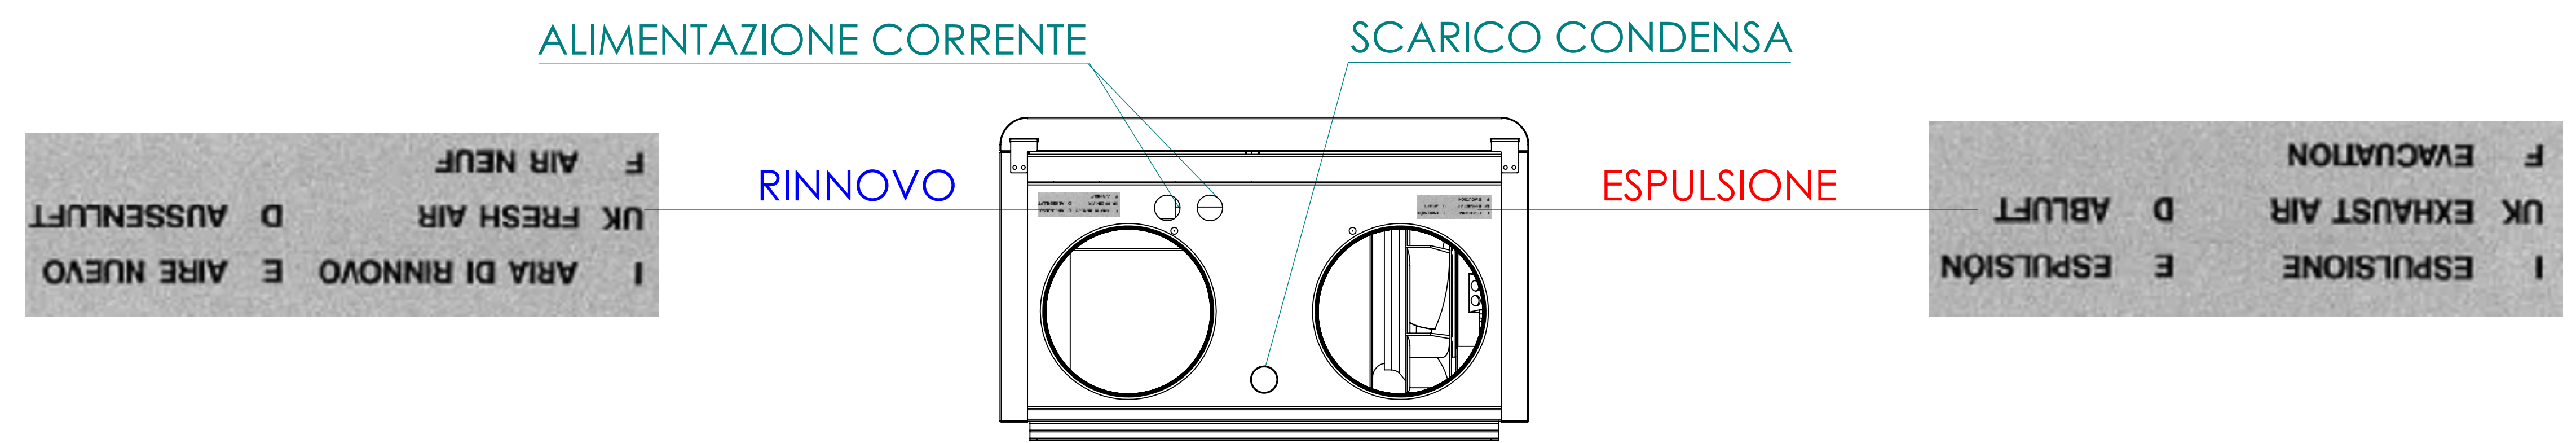

VISTA DA SOTTO

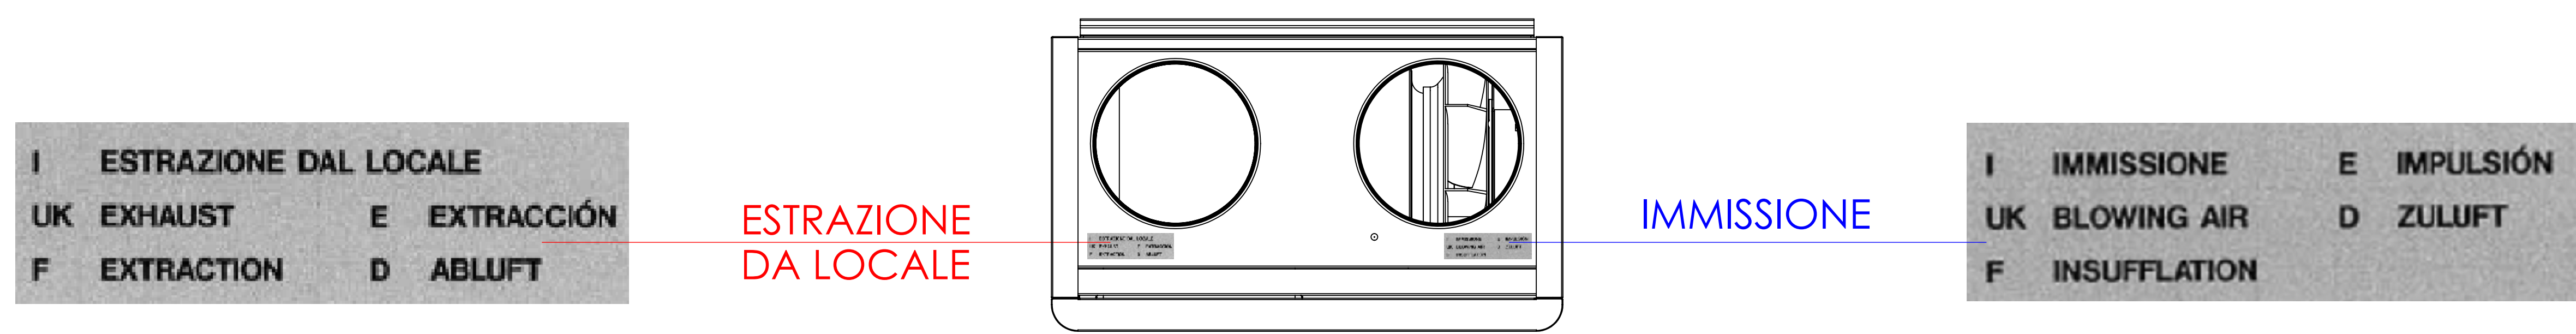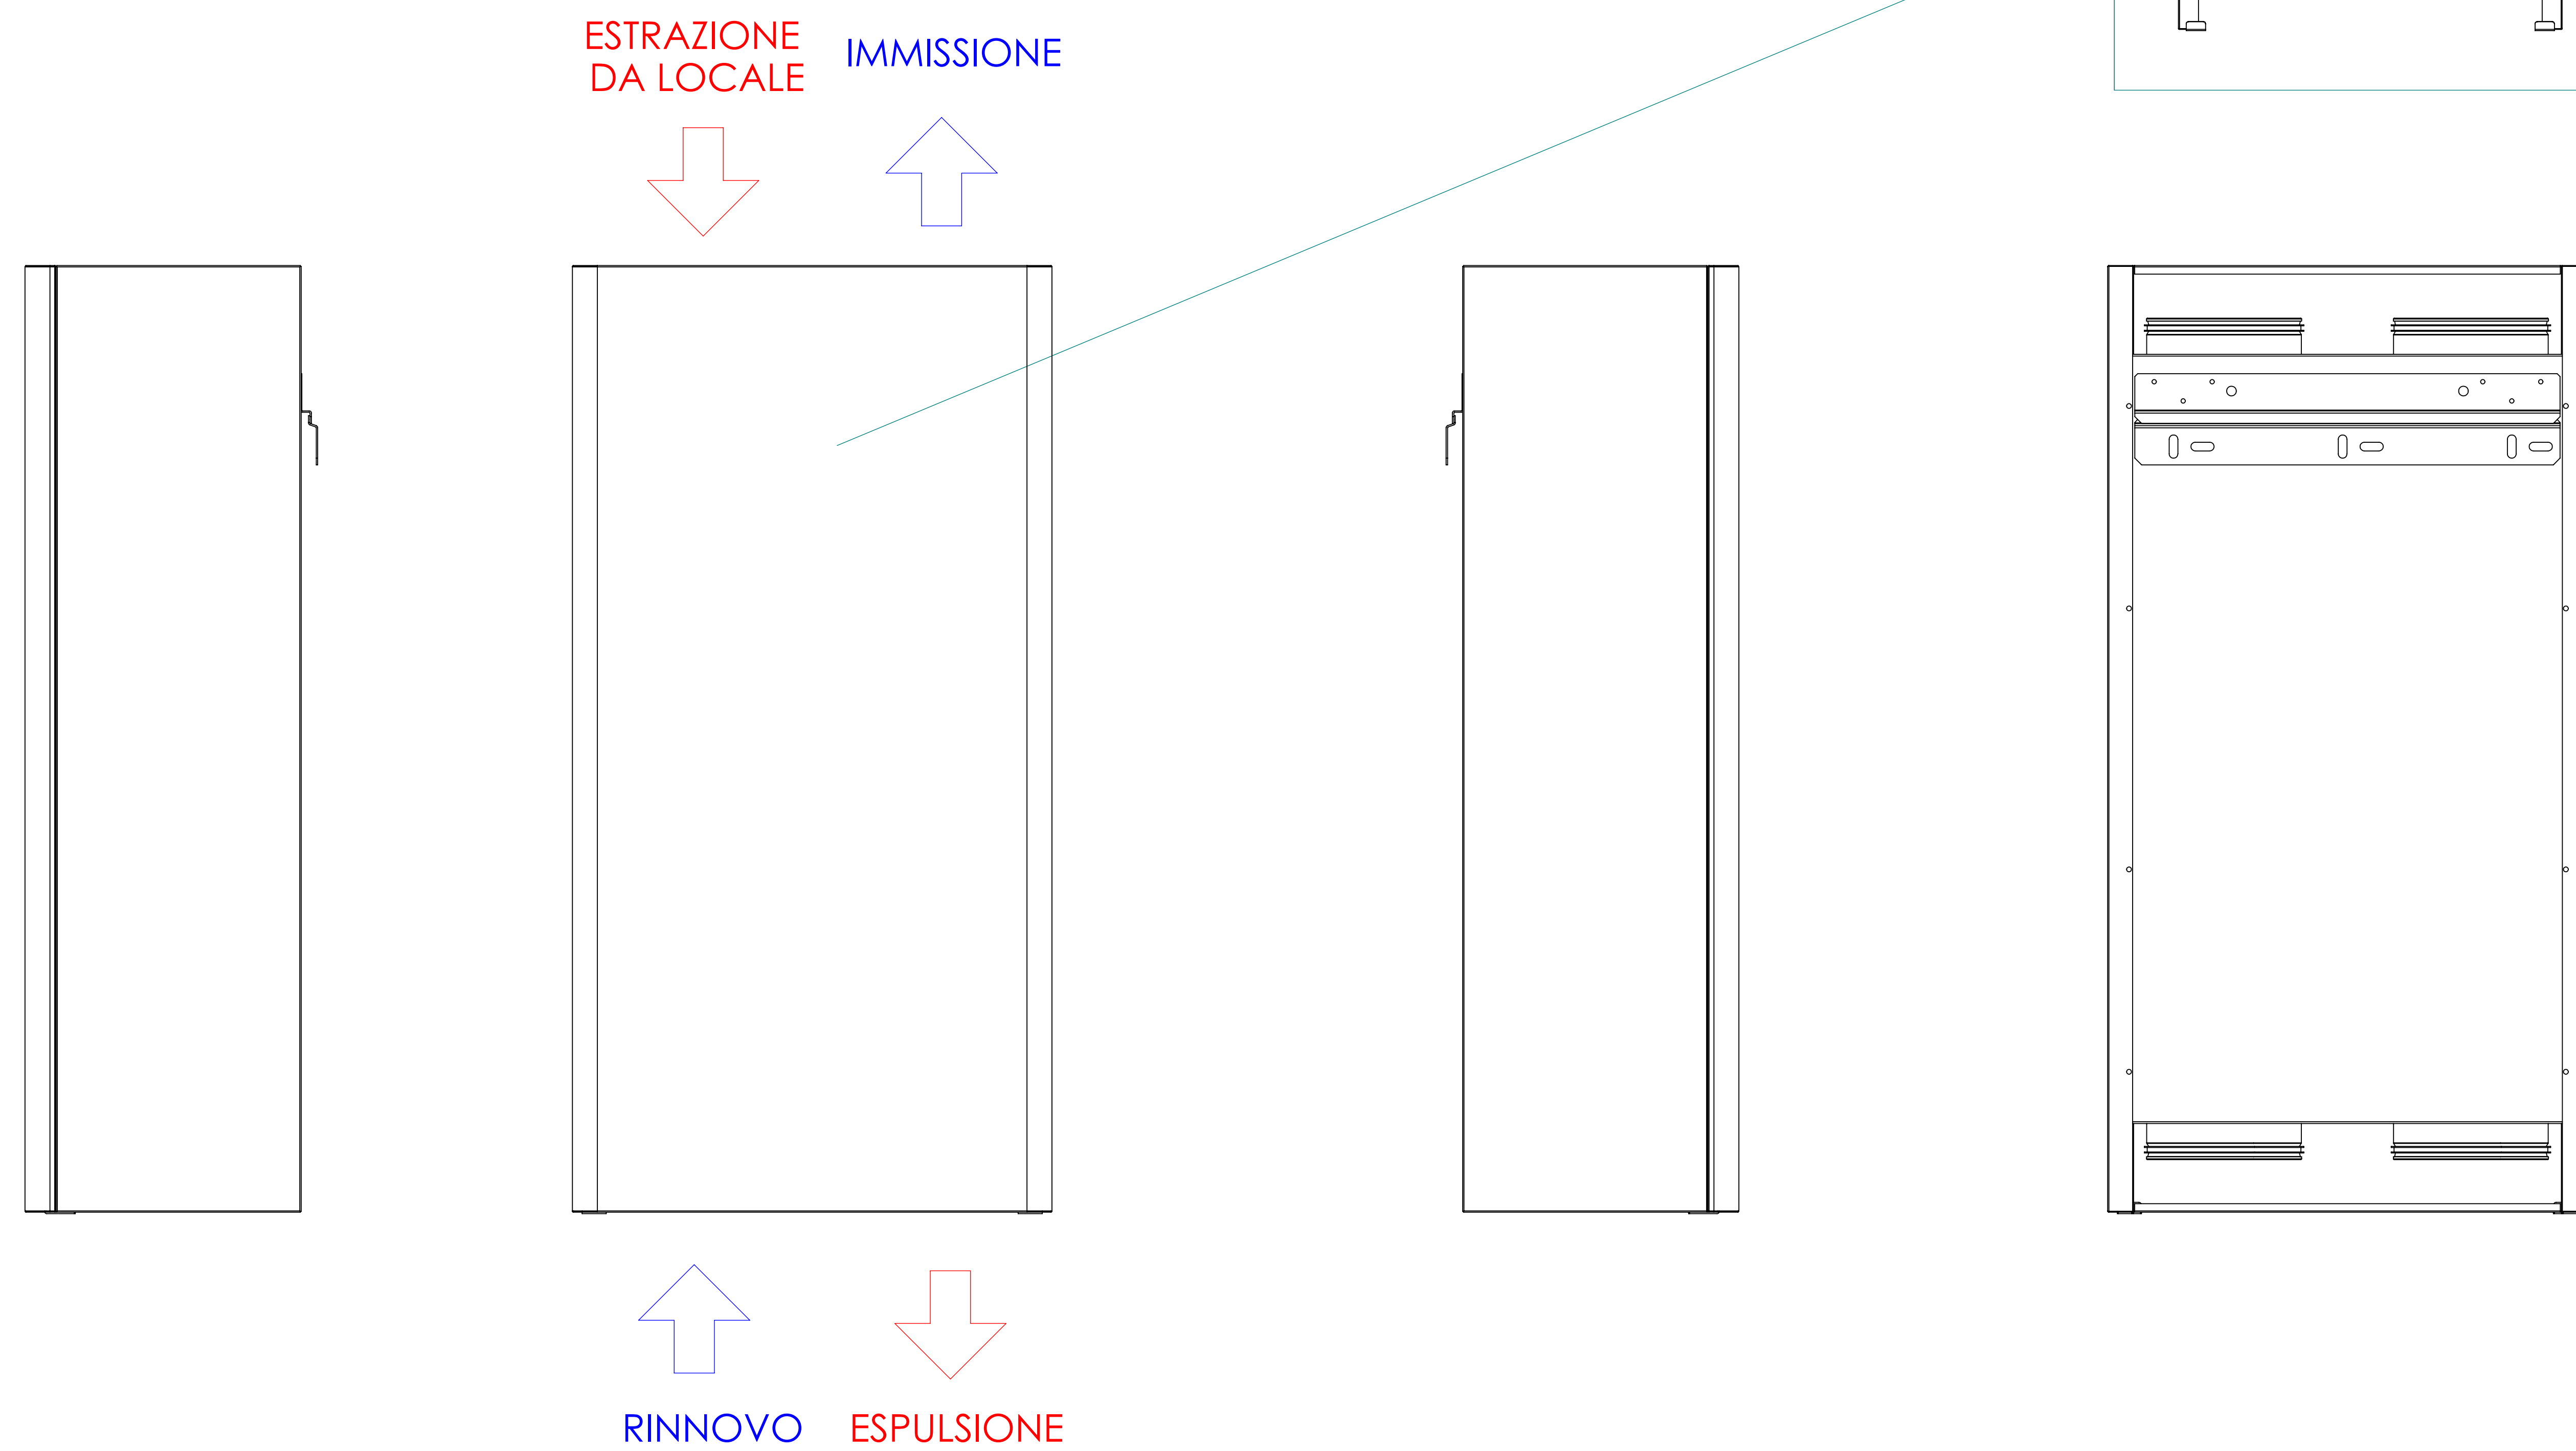

VISTA DALL'ALTO

CONFIGURAZIONE V2